



การไฟฟ้าส่วนภูมิภาค

PROVINCIAL ELECTRICITY AUTHORITY

เลขที่ ก.๓.นญช. ๒๓๐/๒๕๖๒

ชื่อผู้รับ นายถักพงษ์ วงษ์พันธ์ุทา

ชื่อผู้ส่ง นายพิชิต อุดมรักษาทรัพย์

วันที่ ๑๔ มี.ค. ๒๕๖๒

ตำแหน่ง อ.ก.ปบ.(ก.๓)

ตำแหน่ง ผจก.กฟส.อ.นญช.

ด้วยการไฟฟ้า กฟส.อ.นญช. ขอตัดไฟเพื่อปฏิบัติงาน แก๊วจุดร้อน ที่มีเตอรืแบ่งแดน(กฟส.นญช.-สช.) บ้านหนองไผ่ แผนโล่ DBA04.....สถานีไฟฟ้า เดิมบาง ตามแผนผังสังเขปแนบ จำนวน๑.....แผ่น ดังนี้

ที่	ฟีดเดอร์	วัน/เดือน/ปี	ตั้งแต่เวลา	ถึงเวลา	ลักษณะงานที่ปฏิบัติ/บริเวณ	จาก	ถึง	ผู้ควบคุมงาน
๑.	DBA04	22 มี.ค.2562	09.30น.	10.30น.	Hotline กระเช้า สฟ.แก๊วจุดร้อนที่ ทางปลา CT แรงสูง มิเตอร์แบ่งแดน บ.หนองไผ่ (กฟส.นญช.-สช.)	SF6 รหัส DAA02S-08 บ.ดอนยาว	มิเตอร์แบ่งแดน บ.หลักชัย	นายแสงธรรม ขำพิก

พื้นที่ที่มีผู้ใช้ไฟได้รับผลกระทบ(ไฟดับ) ไม่มีผู้ใช้ไฟได้รับผลกระทบจาก SF6 บ.ดอนยาว ถึง มิเตอร์แบ่งแดน บ.หนองไผ่ ไม่มีไหลด

ผู้ประสานงานการดับไฟ ชื่อ นายนิศากร แซ่มโซติ ตำแหน่ง หม.กป โทร ๐๘๔๕๖๘๔๔๔๑

พื้นที่ ที่ขอตัดไฟปฏิบัติงานมีสายเคเบิลใยแก้วนำแสงของ กฟภ. (หากมีโอกาสชำรุด ผศส.กรส.(ก.๓) จะไปตรวจสอบก่อนปฏิบัติงาน)

๑. มีสายเคเบิลใยแก้วนำแสง ๑.๑ มีโอกาสชำรุด ๑.๒ ไม่มีโอกาสชำรุด

๒. ไม่มีสายเคเบิลใยแก้วนำแสง

(Signature)

(นายพิชิต อุดมรักษาทรัพย์)

ตำแหน่ง ผจก.กฟส.อ.นญช.

สำหรับแผนกควบคุมการจ่ายไฟ (ผคฟ.) กฟภ.๓

เรียน อ.ก.ปบ.(ก.๓)

ผคฟ. พิจารณาแล้วเห็นควร

อนุมัติให้ดับไฟตามคำขอชื่อ.....ฟีดเดอร์.....จาก.....ถึง.....
ในวันที่.....ตั้งแต่เวลา.....น. ถึง.....น. ตามใบสั่งทำสวิตซ์ซึ่งเลขที่.....

อนุมัติให้ดับไฟตามคำขอชื่อ.....ฟีดเดอร์.....จาก.....ถึง.....
ในวันที่.....ตั้งแต่เวลา.....น. ถึง.....น. ตามใบสั่งทำสวิตซ์ซึ่งเลขที่.....

พนักงานศูนย์ฯ นาย.....ประสานงานการขอตัดไฟกับ.....

(.....)

สำหรับผู้อนุมัติ

ที่ ก.๓ กปบ.(คฟ.)

เรียน ผจก.....

อก.บช.(ก.๓), อก.รว.(ก.๓)

อนุมัติ และแจ้ง จป. เพื่อตรวจสอบความปลอดภัย พร้อมทั้งลงข้อมูลแจ้งแผนดับไฟลงใน www.pea.co.th


ขั้นตอนการสวิตซ์ซึ่ง.....แผ่น

แผนผังแนบ.....แผ่น

ผจก.....(สถานี.....)

เพื่อทราบ และจัดพนักงานเข้าปฏิบัติงานร่วมกับศูนย์ฯ นครปฐม ตั้งแต่เวลา.....น. เป็นต้นไป จนกว่างานจะแล้วเสร็จ

แผนผัง Single line Diagram แสดงพื้นที่ดับไฟ เพื่อแก้ไขจุดร้อนที่ CT แรงสูงมิเตอร์แบ่งแดน บ.หนองไผ่ วงจร DBA04
ในวันศุกร์ที่ 22 มี.ค. ๒๕๖๒ ตั้งแต่เวลา ๐๙.๓๐-๑๐.๓๐ น.

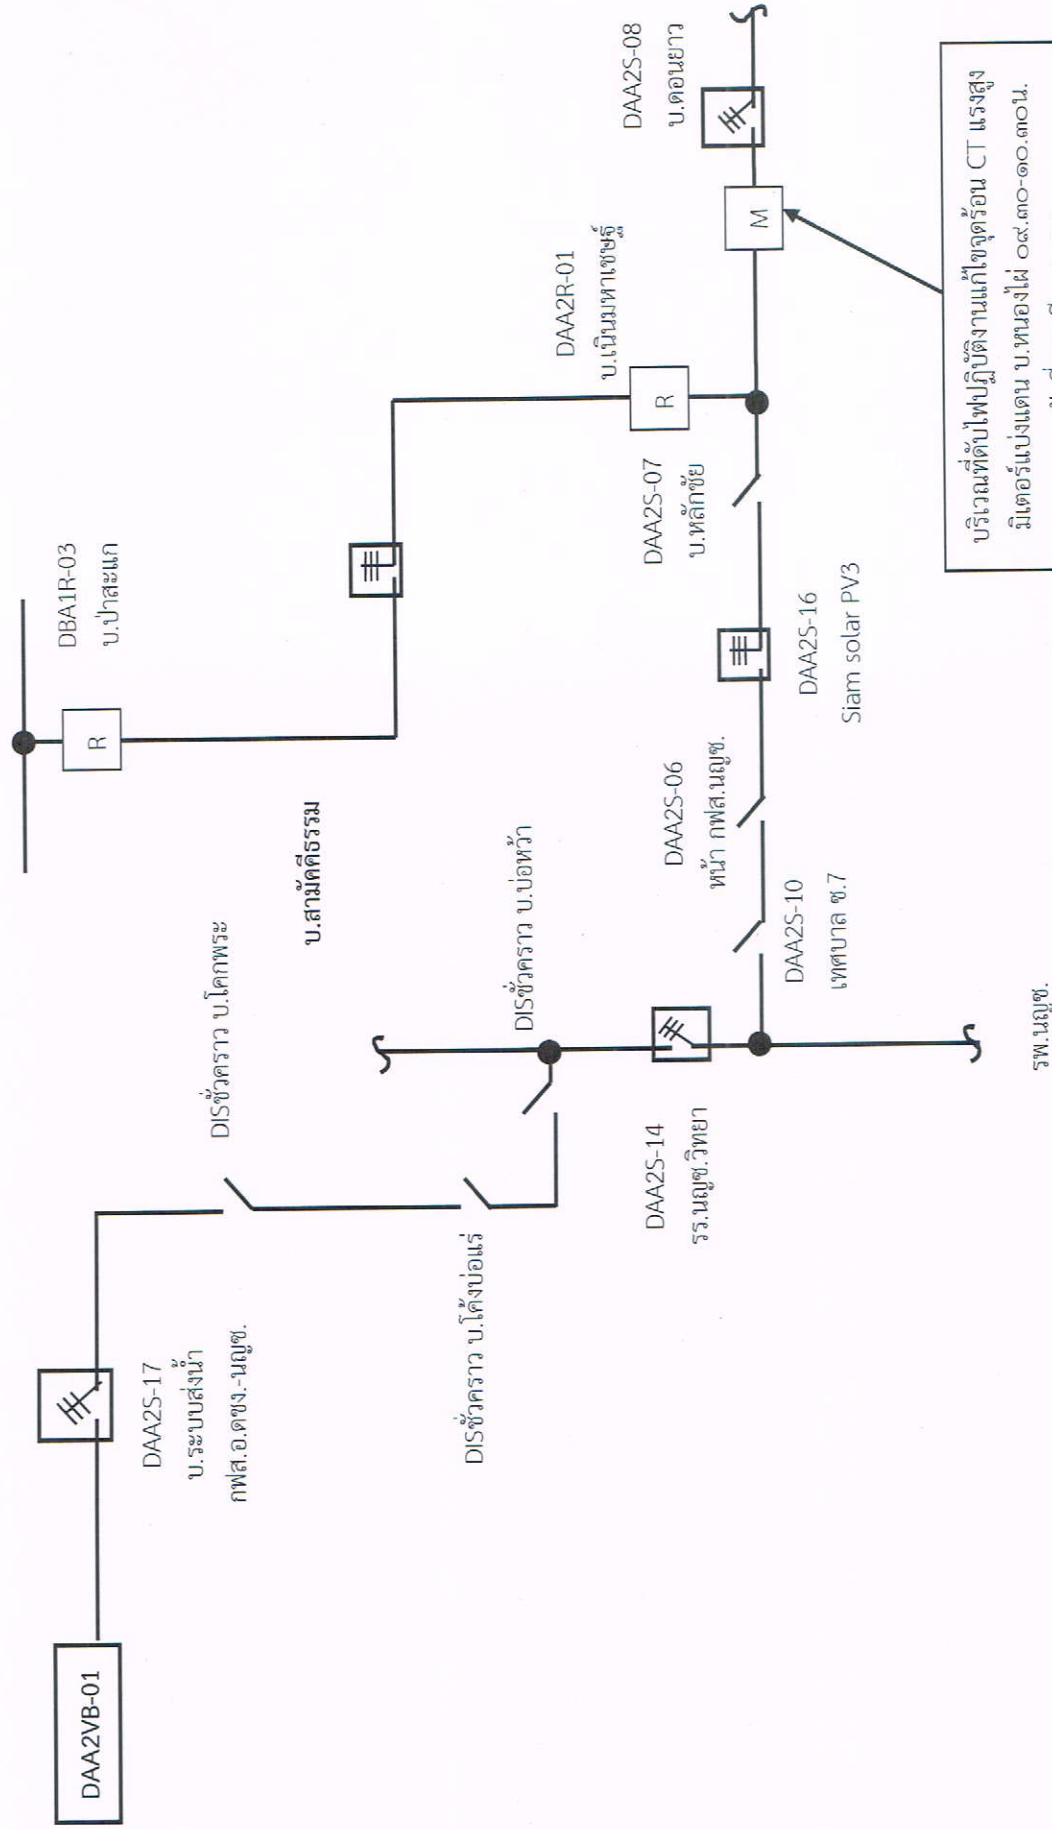

บริเวณที่ดับไฟปฏิบัติงานแก้ไขจุดร้อน CT แรงสูง
มิเตอร์แบ่งแดน บ.หนองไผ่ ๐๙.๓๐-๑๐.๓๐น.
วันที่ ๒๒ มี.ค. ๒๕๖๒

หมายเหตุ หลังการปฏิบัติงานแล้วเสร็จเวลา ย้ายโหนดกลับสภาพเดิม
บริเวณที่ขอดับไฟปฏิบัติงาน