



วิทยุขอดับไฟ

การไฟฟ้าส่วนภูมิภาค
PROVINCIAL ELECTRICITY AUTHORITY

เลขที่ ก.๓ บพล.(ปบ.)- ๑๑๙๒ /๒๕๖๒
ชื่อผู้รับ นายภักพงษ์ วงษ์พันธุ์ทา
ชื่อผู้ส่ง นายสาโรจน์ แซ่มซ้อย
จำนวนเอกสารแนบ ๒ แผ่น

วันที่ ๑๐ กรกฎาคม ๒๕๖๒
ตำแหน่ง อก.ปบ. (ก๓)
ตำแหน่ง ผจก.กฟอ.บพล.

ด้วยการไฟฟ้า อ.บ่อพลอย จะขอดับไฟเพื่อปฏิบัติงานในระบบจำหน่ายแรงสูง

สถานีไฟฟ้า บ่อพลอย ดังนี้

ที่	พิด เตอร์	วัน/เดือน/ปี	ตั้งแต่เวลา	ถึงเวลา	ลักษณะงานที่ ปฏิบัติ	จาก	ถึง	ผู้ควบคุมงาน
๑	๕	๒๔ ก.ค.๖๒	๐๘.๓๐ น.	๑๗.๐๐ น.	ก่อสร้างสาย ส่ง ๑๑๕ KV สถานีหนอง ปรือ	AVR บ้าน ยางสูง BOP๐๔R- ๐๑	DIS ตรง ข้าม รร. ยางสูง BOP๐๔S -๐๗	นายกิจจา อินทสวัสดิ์ ชม.ปบ.กฟอ.บพล. โทร.๐๙๒-๒๖๐๘๑๐๐

ผู้ประสานงานการดับไฟ ชื่อ นายทัตเทพ แปลงสงคราม ตำแหน่ง พชง.๖ (สข) โทร.๐๘๕-๒๕๓๑๙๖๔

ผู้ประสานงานหน้างาน ชื่อ นายกิจจา อินทสวัสดิ์ ตำแหน่ง ชม.ปบ. โทร.๐๙๒-๒๖๐๘๑๐๐

พื้นที่ ที่ขอดับไฟปฏิบัติงานมีสายเคเบิลใยแก้วนำแสงของ กฟภ. (หากมีโอกาสชำรุด ผศส.กรส.(ก.๓) จะไป
ตรวจสอบก่อนปฏิบัติงาน)

๑. มีสายเคเบิลใยแก้วนำแสง ๑.๑ มีโอกาสชำรุด ๑.๒ ไม่มีโอกาสชำรุด
๒. ไม่มีสายเคเบิลใยแก้วนำแสง

ลงชื่อ.....

(นายสาโรจน์ แซ่มซ้อย)

(..... ผจก.กฟอ.บพล.)

ตำแหน่ง ๑๐ ก.ค. ๒๕๖๒

สำหรับแผนควบคุมการจ่ายไฟ (ผคฟ.) กฟภ.๓

เรียน อก.ปป.(ก.๓)

ผคฟ. พิจารณาแล้วเห็นควร

อนุมัติให้ดับไฟตามคำขอข้อ..... ฟีดเดอร์..... จาก..... ถึง.....
ในวันที่..... ตั้งแต่เวลา..... น. ถึง..... น. ตามใบสั่งทำสวิตชิ่งเลขที่.....

อนุมัติให้ดับไฟตามคำขอข้อ..... ฟีดเดอร์..... จาก..... ถึง.....
ในวันที่..... ตั้งแต่เวลา..... น. ถึง..... น. ตามใบสั่งทำสวิตชิ่งเลขที่.....

พนักงานศูนย์ฯ นาย..... ประธานงานขอดับไฟกับ.....

.....
(.....)

สำหรับผู้อนุมัติ

ที่ ก.๓ กปป.(คฟ.)

/๒๕๖๒

เรียน ผจก. กฟอ.บพล.,อก.ว.ว.(ก.๓).....

ขั้นตอนทำสวิตชิ่ง.....แผ่น

แผนผังแนบ.....แผ่น


อนุมัติ

.....
(.....)


สำเนาเรียน สฟพ.


๑๐ กค ๒๕๖๒

สถานะการณ์จ่ายไฟก่อนปฏิบัติงาน

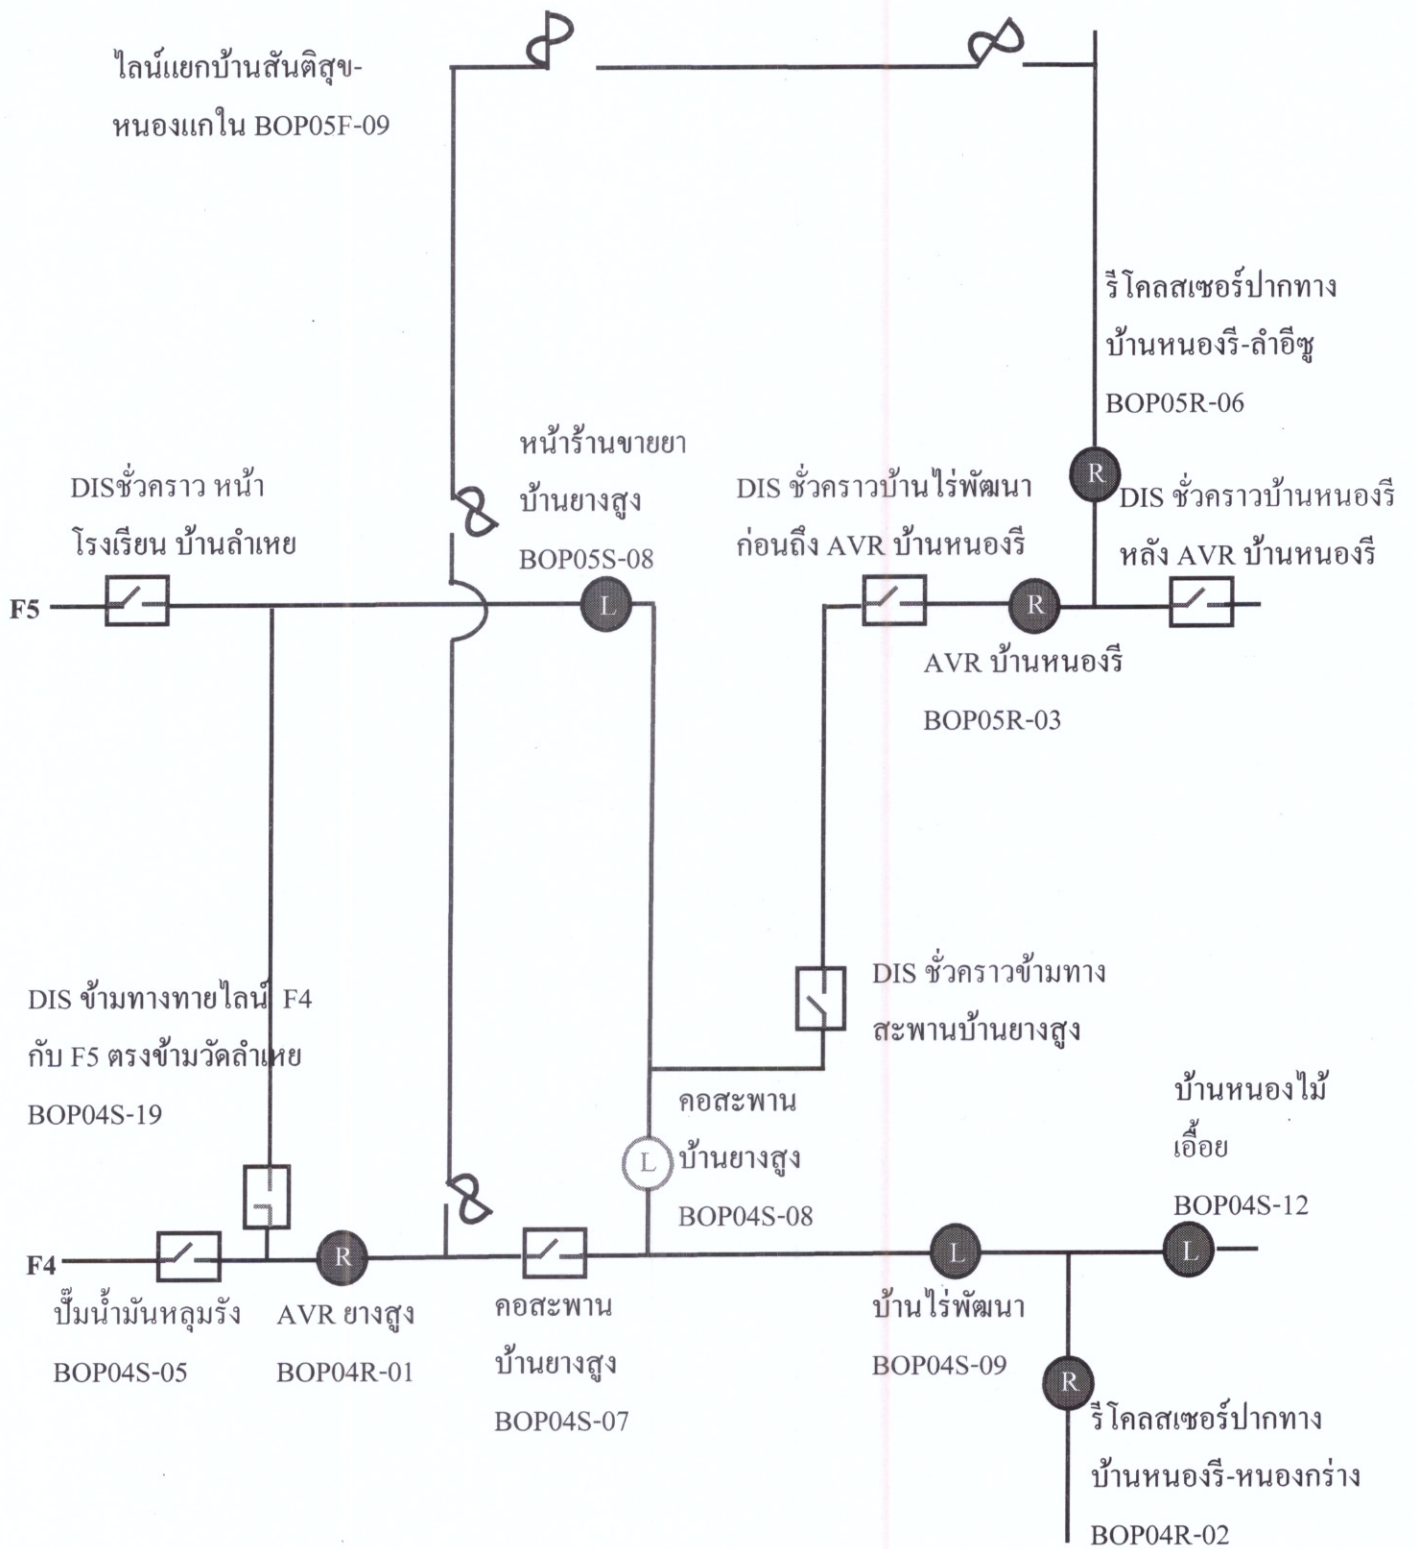

สถานะการณ์จ่ายไฟขณะปฏิบัติงาน

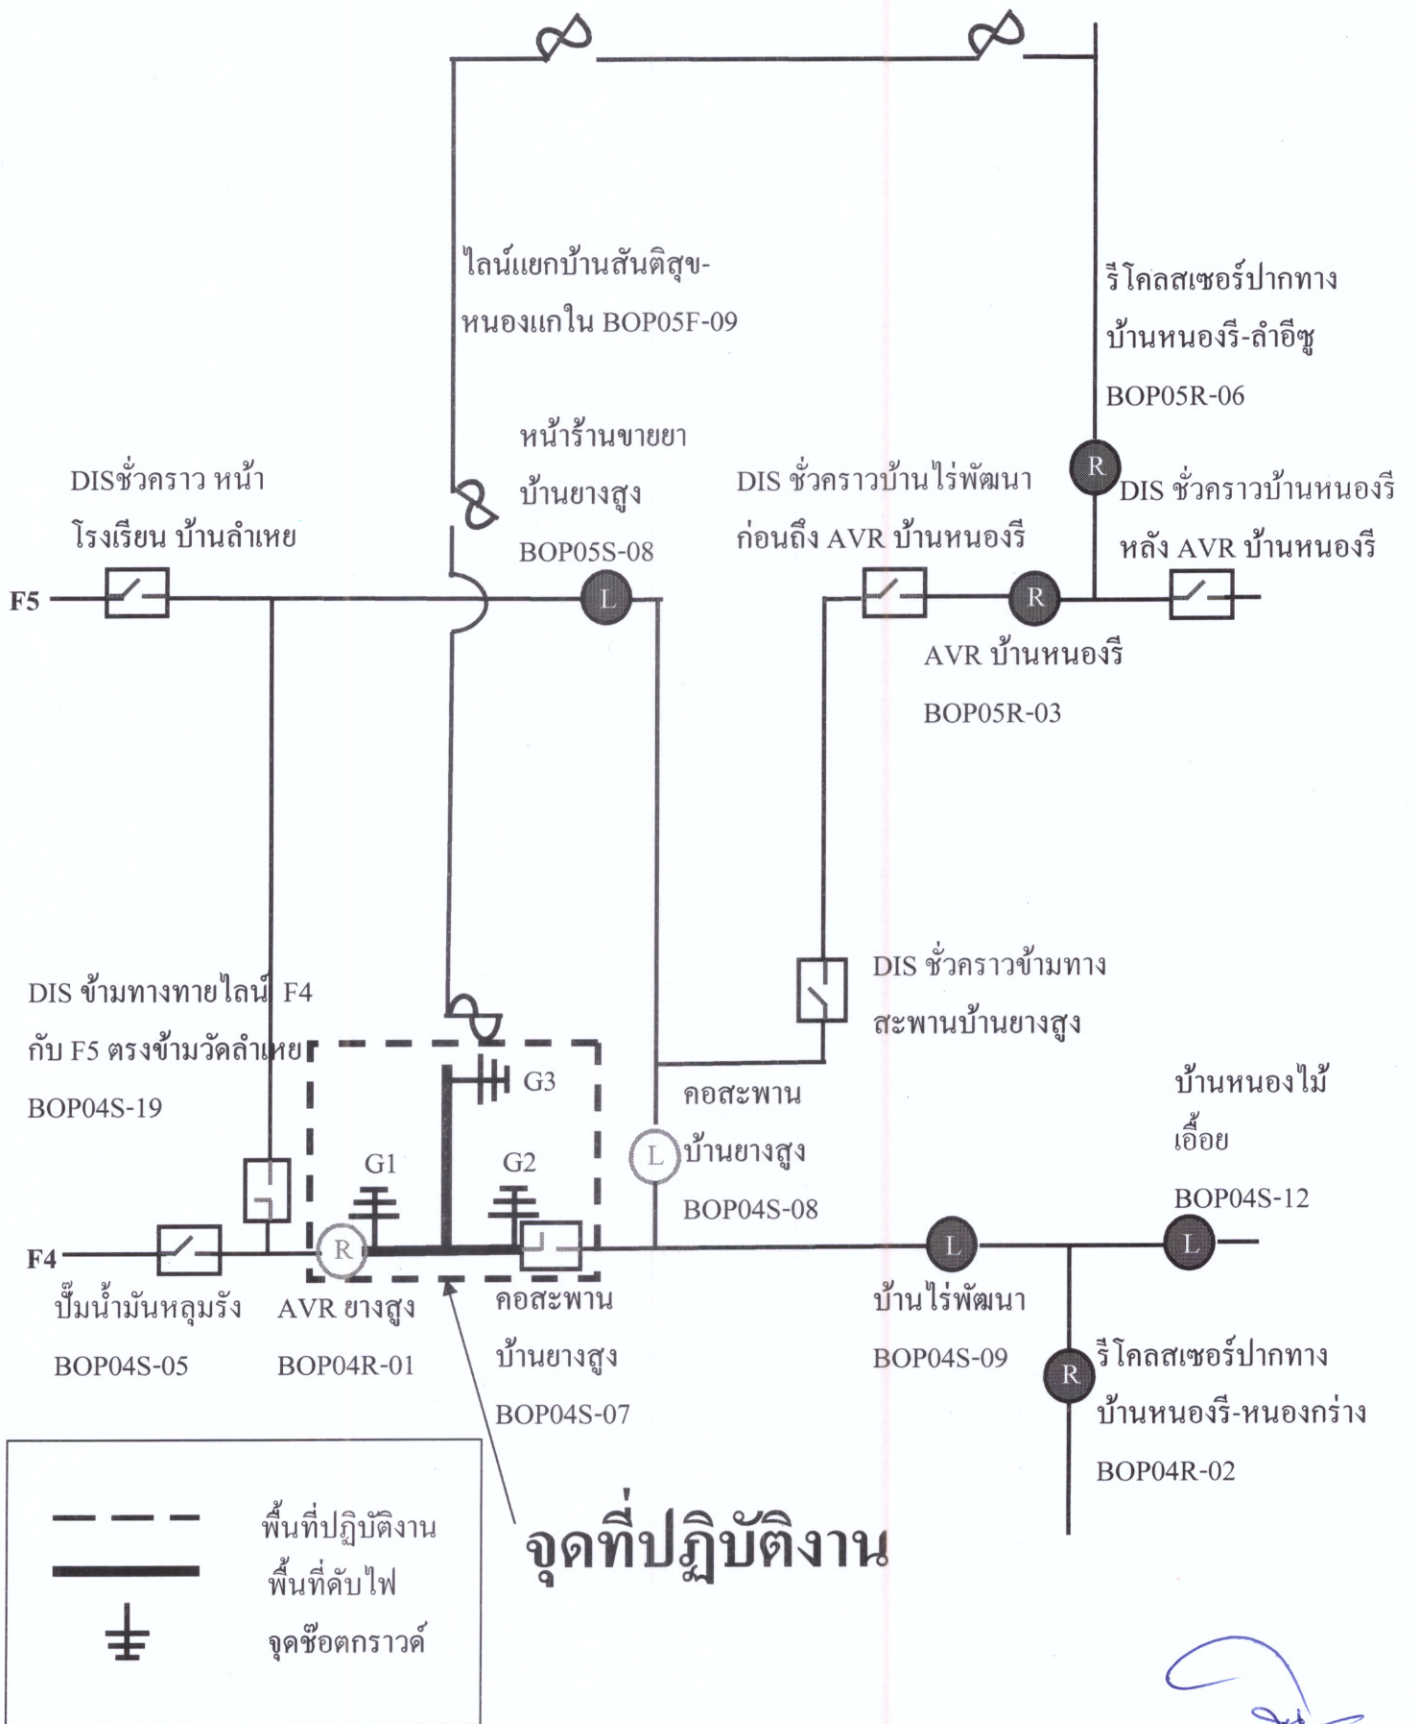

จุดที่ปฏิบัติงาน