



การไฟฟ้าส่วนภูมิภาค
PROVINCIAL ELECTRICITY AUTHORITY

เลขที่ ก.๓.สก.๒(ปบ.) ๑๔๕๓ /๒๕๖๒

ชื่อผู้รับ นายภักพงษ์ วงษ์พันธุ์ท่า

ชื่อผู้ส่ง นายสมพงษ์ ไทลงาม

วันที่ ๗ มิถุนายน ๒๕๖๒

ตำแหน่ง อก.ปบ.(ก.๓)

ตำแหน่ง ผจก.กฟจ.สก.๒(บ้านแพ้ว)

ด้วยการไฟฟ้า กฟจ.สก.๒(บ้านแพ้ว) จะขอตัดไฟเพื่อรื้อถอนสวิชใบมีด และติดตั้ง SF.๖ บริเวณคลองชลประทาน ที่ ๗ (ฟีดเดอร์ ๒ สถานีไฟฟ้า บ้านแพ้ว) ตามแผนผังสังเขปแนบ จำนวน ๑ แผ่น ดังนี้

ที่	ฟีดเดอร์	วัน/เดือน/ปี	ตั้งแต่เวลา	ถึงเวลา	ลักษณะงานที่ปฏิบัติ/บริเวณ	จาก	ถึง	ผู้ควบคุมงาน
1.	02 บพว.	วันอาทิตย์ที่ 16 มิ.ย.2562	08.30 น.	16.30 น.	รื้อถอน DIS.และติดตั้ง SF.6 บริเวณคลองชลประทาน (ที่ 7)	DIS. BNP02S - 11	สุทธระบบจำหน่ายฯ	นายอรุณรัตน์ บัวสงค์ วทค.5 ผบป. 086 - 3633100

พื้นที่ที่มีผู้ใช้ไฟได้รับผลกระทบ(ไฟดับ) หมู่ ๕ ต.ชัยมงคล

ผู้ประสานงานการดับไฟ ชื่อ นายศักดิ์ชัย จันทนภาวิบูลย์ ตำแหน่ง หน.ปบ. โทร ๐๘๑-๔๒๐๕๐๓๑

พื้นที่ ที่ขอตัดไฟปฏิบัติงานมีสายเคเบิลใยแก้วนำแสงของ กฟภ. (หากมีโอกาสชำรุด ผศส.กรส.(ก.๓) จะไปตรวจสอบก่อนปฏิบัติงาน)

๑. มีสายเคเบิลใยแก้วนำแสง ๑.๑ มีโอกาสชำรุด ๑.๒ ไม่มีโอกาสชำรุด

๒. ไม่มีสายเคเบิลใยแก้วนำแสง

(นายสมพงษ์ ไทลงาม)

ตำแหน่ง ผจก. กฟจ.สก.2 (บ้านแพ้ว)

สำหรับแผนกควบคุมการจ่ายไฟ (ผคฟ.) กฟภ.๓

เรียน อก.ปบ.(ก.๓)

ผคฟ. พิจารณาแล้วเห็นควร

อนุมัติให้ดับไฟตามคำขอชื่อ ฟีดเดอร์ จาก ถึง

ในวันที่ ตั้งแต่เวลา น. ถึง น. ตามใบสั่งทำสวิชชิงเลขที่

อนุมัติให้ดับไฟตามคำขอชื่อ ฟีดเดอร์ จาก ถึง

ในวันที่ ตั้งแต่เวลา น. ถึง น. ตามใบสั่งทำสวิชชิงเลขที่

พนักงานศูนย์ฯ นาย ประสานงานการขอตัดไฟกับ

()

สำหรับผู้อนุมัติ

ที่ ก.๓ กปบ.(คฟ.)

เรียน ผจก.

อก.บช.(ก.๓), อก.วว.(ก.๓)

อนุมัติ และแจ้ง จป. เพื่อตรวจสอบความปลอดภัย

พร้อมทั้งลงข้อมูลแจ้งแผนดับไฟลงใน www.pea.co.th

ขั้นตอนการสวิชชิง แผ่น


แผนผังแนบ แผ่น

ผจก. (สถานีฯ)

เพื่อทราบ และจัดพนักงานเข้าปฏิบัติงานร่วมกับศูนย์ฯ นครปฐม

ตั้งแต่เวลา น. เป็นต้นไป จนกว่างานจะแล้วเสร็จ

แผนผัง Single line Diagram แสดงพื้นที่ฟ้าดับ พร้อมระบุจุด Short Ground หน้า/หลัง จุดเปลี่ยนงาน

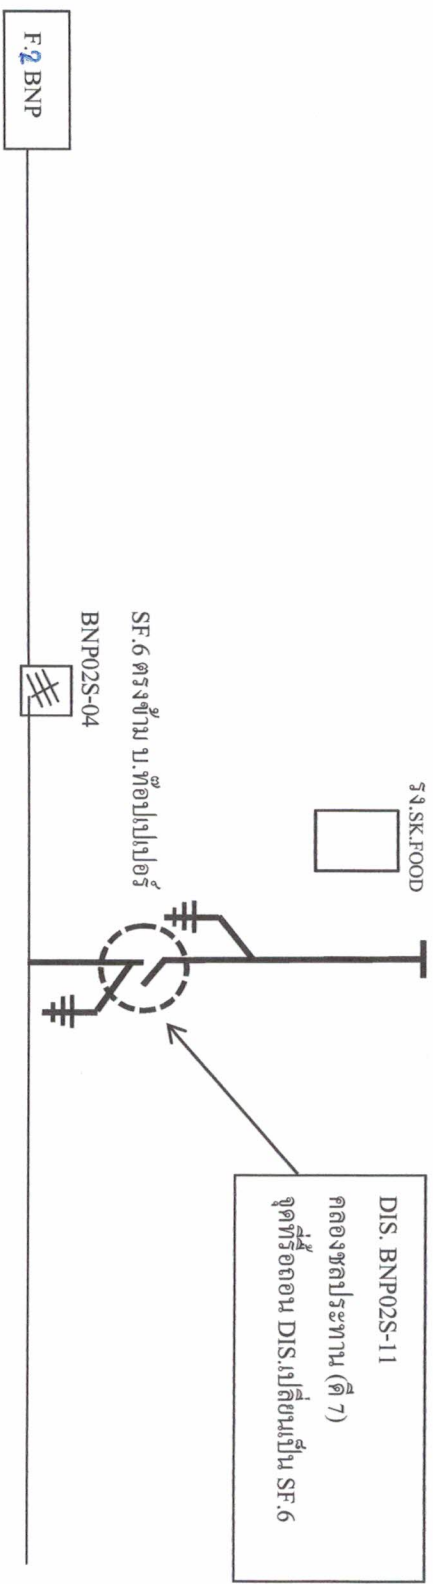

เส้นทึบแสดงพื้นที่ดับไฟปฏิบัติงาน
ตำแหน่งจุดช็อตกราวด์