



การไฟฟ้าส่วนภูมิภาค  
PROVINCIAL ELECTRICITY AUTHORITY

เลขที่ ก.๓.สก.๒(ปน) ๒๓๖๒ /๒๕๖๒

ชื่อผู้รับ นายภักพงษ์ วงษ์พันธุทา

ชื่อผู้ส่ง นายสมพงษ์ ไหลงาม

กรณีเร่งด่วน

วันที่ ๑๑ กันยายน ๒๕๖๒

ตำแหน่ง อ.ก.บ.บ.(ก.๓)

ตำแหน่ง ผ.จก.กฟจ.สก.๒(บ้านแพ้ว)

ด้วยการไฟฟ้า กฟจ.สก.๒(บ้านแพ้ว) จะขอตัดไฟระบบสายส่ง ๑๑๕ เควี. เพื่อให้รถครนยกป้ายไฮเวย์ขนาดใหญ่ของปั้มน้ำมัน PT ตำบลชัยมงคล (ระบบ ๒๒ เควี. เป็นฟีดเดอร์ ๑ และฟีดเดอร์ ๖ สถานีไฟฟ้าบ้านแพ้ว) ตามแผนผังสังเขปแนบ จำนวน ๑ แผ่น ดังนี้

ที่	ฟีดเดอร์	วัน/เดือน/ปี	ตั้งแต่เวลา	ถึงเวลา	ลักษณะงานที่ปฏิบัติ/บริเวณ	จาก	ถึง	ผู้ควบคุมงาน
	สายส่ง 115 เควี	วันพุธที่ 18 ก.ย. 2562	09.00 น.	16.30 น.	รถครนติดตั้งป้ายไฮเวย์ ปั้มน้ำมัน PT (ตามหนังสือคำร้องขอ)	สายส่ง 115 เควี. สถานีบ้านแพ้ว	โหลตเบรก 115 เควี SME 04YS - 08 ปากทางบ้านแพ้ว	นายอรุณรัตน์ บัวสงค์ วศก.5 ผ.บ.บ. 086 - 3633100

พื้นที่ที่มีผู้ใช้ไฟได้รับผลกระทบ(ไฟดับ) ไม่มีผลกระทบ

ผู้ประสานงานการดับไฟ ชื่อ นายศักดิ์ชัย จันทนภาวิบูลย์ ตำแหน่ง หน.บ.บ. โทร ๐๘๑ - ๔๒๐๕๐๓๑

พื้นที่ ที่ขอตัดไฟปฏิบัติงานมีสายเคเบิลใยแก้วนำแสงของ กฟภ. (หากมีโอกาสชำรุด ผศส.กรส.(ก.๓) จะไปตรวจสอบก่อนปฏิบัติงาน)

๑.  มีสายเคเบิลใยแก้วนำแสง ๑.๑  มีโอกาสชำรุด ๑.๒  ไม่มีโอกาสชำรุด
๒.  ไม่มีสายเคเบิลใยแก้วนำแสง

(นายสมพงษ์ ไหลงาม.)

ตำแหน่ง ผ.จก. กฟจ.สก.2 (บ้านแพ้ว)

สำหรับแผนกควบคุมการจ่ายไฟ (ผคฟ.) กฟภ.๓

เรียน อ.ก.บ.บ.(ก.๓)

ผคฟ. พิจารณาแล้วเห็นควร

อนุมัติให้ดับไฟตามคำขอชื่อ ฟีดเดอร์ จาก ถึง

ในวันที่ ตั้งแต่เวลา น. ถึง น. ตามใบสั่งทำสวิชชิงเลขที่

อนุมัติให้ดับไฟตามคำขอชื่อ ฟีดเดอร์ จาก ถึง

ในวันที่ ตั้งแต่เวลา น. ถึง น. ตามใบสั่งทำสวิชชิงเลขที่

พนักงานศูนย์ฯ นาย ประสานงานการขอตัดไฟกับ

( )

สำหรับผู้อนุมัติ

ที่ ก.๓ ก.บ.บ.(คฟ.)

เรียน ผ.จก.

อก.บ.บ.(ก.๓), อก.ว.ว.(ก.๓)

อนุมัติ และแจ้ง จป. เพื่อตรวจสอบความปลอดภัย

พร้อมทั้งส่งข้อมูลแจ้งแผนดับไฟลงใน www.pea.co.th

ขั้นตอนการสวิชชิง แผ่น

แผนผังแนบ แผ่น


ผจก. (สถานี )

เพื่อทราบ และจัดพนักงานเข้าปฏิบัติงานร่วมกับศูนย์ฯ นครปฐม

ตั้งแต่วันที่ น. เป็นต้นไป จนกว่างานจะแล้วเสร็จ

แผนผัง Single line Diagram แสดงพื้นที่ไฟดับ พร้อมระบบจุด Short Groud หน้า/หลัง จุดปฏิบัติงาน

กรณีเร่งด่วน

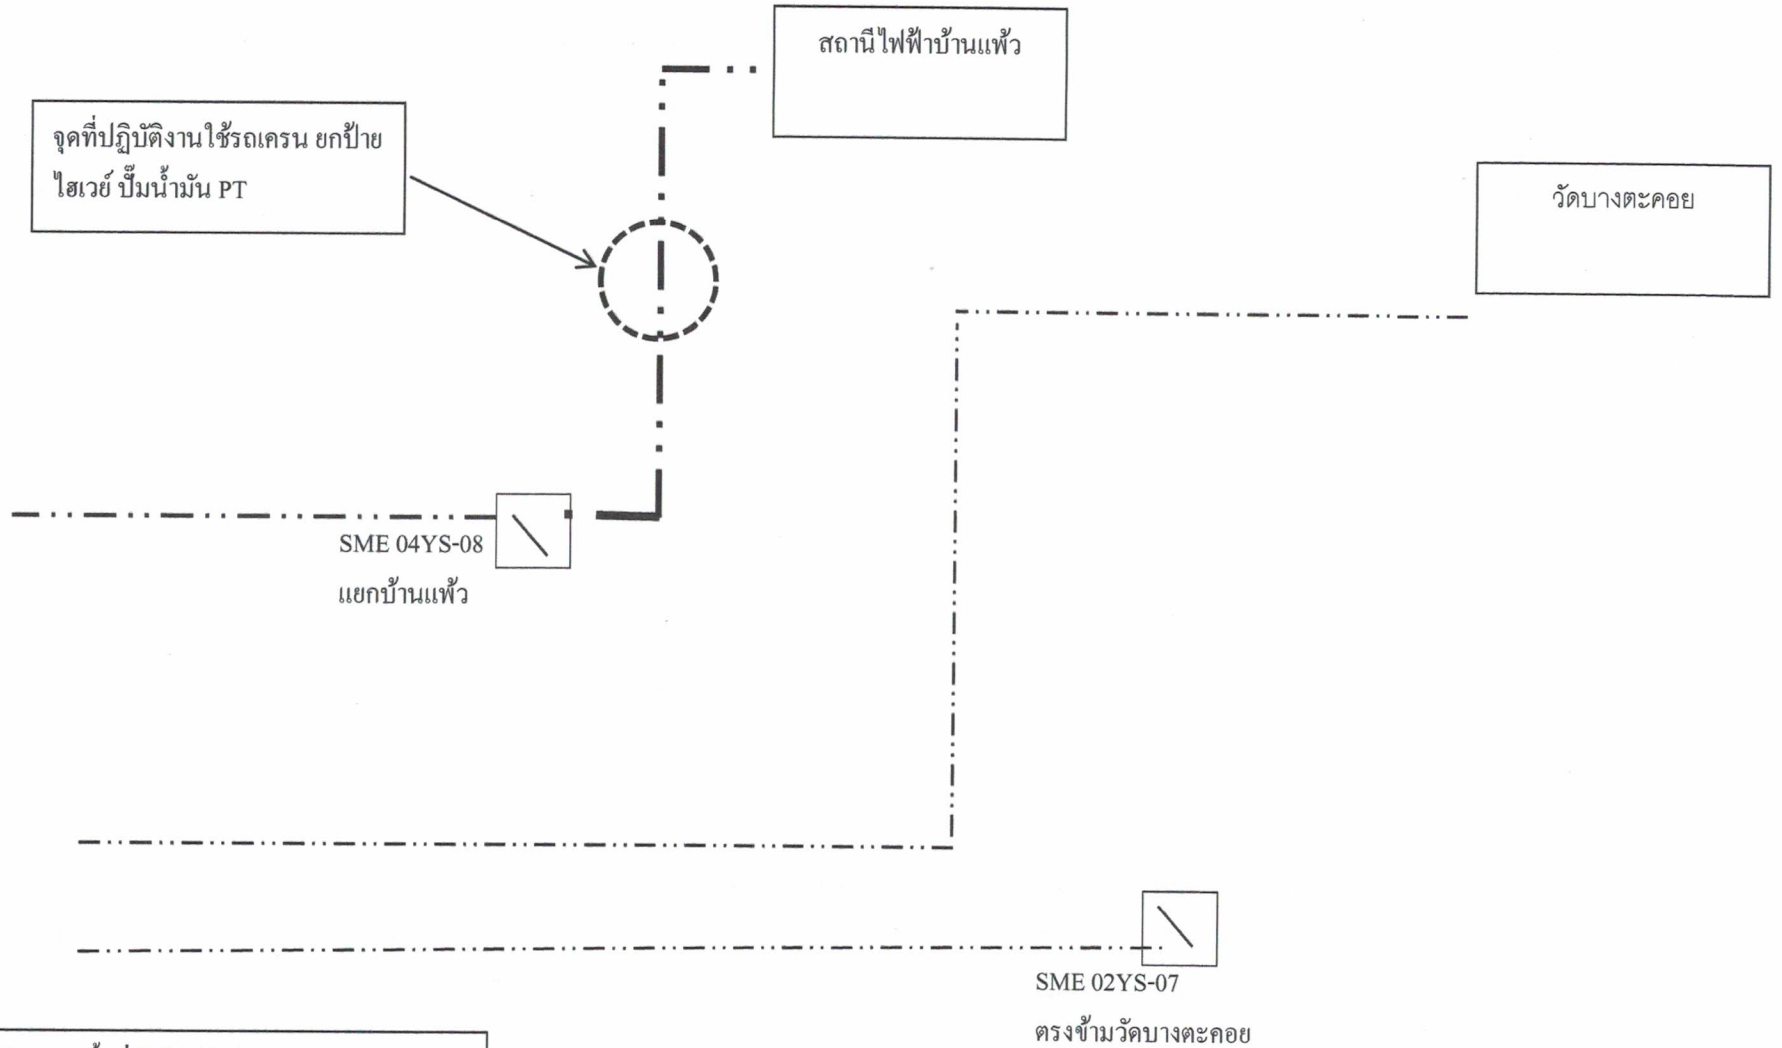

— เส้นทึบแสดงพื้นที่ดับไฟปฏิบัติงาน  
⚡ ตำแหน่งจุดช็อตกราวด์

\*ปฏิบัติงานวันที่ 18 ก.ย.2562 ตามหนังสือร้องขอของบ้มี PT