



การไฟฟ้าส่วนภูมิภาค
PROVINCIAL ELECTRICITY AUTHORITY

เลขที่ ก.๓.บส.(ปน.) ๒๓๖๐ /๒๕๖๒

วันที่ ๒๗ พฤศจิกายน ๒๕๖๒

ชื่อผู้รับ นายภักพงษ์ วงษ์พันธุ์หา

ตำแหน่ง อก.ปน.(ก.๓)

ชื่อผู้ส่ง นายสงวน นาคลัมย์

ตำแหน่ง ผจก.กฟอ.บางเลน

ด้วยการไฟฟ้า อ.บางเลน จะขอตัดไฟเพื่อปฏิบัติงาน รีดถอนเสา ตามแผนผังสังเขปแนบ จำนวน ๑ แผ่น ดังนี้

ที่	ฟีดเดอร์	วัน/เดือน/ปี	ตั้งแต่เวลา	ถึงเวลา	ลักษณะงานที่ปฏิบัติ/ บริเวณ	จาก	ถึง	ผู้ควบคุมงาน
๑.	08 SLY	5 ธ.ค.62	08.00 น.	17.00 น.	ถอนเสาแรงสูงบางเลน ชั่วคราว บางเลน 2	Disชค. บ. SRK	SLY09S 10 SF-6 โค้ง รง.วิทย์	นายขวัญเมือง ศรีจันทร์ อินทร์ พงษ.๗ ผกร.กกค.ก.๓

พื้นที่ที่มีผู้ใช้ไฟได้รับผลกระทบ(ไฟดับ) ผู้ใช้ไฟ ม.๑.ต.นราภิรมย์,ม.๑๑.ต.บางระกำ,บ. SRK,ร้านเซเว่น,ร้าน CJ,แยกเข้าคูบัว โครงการอริยะ
แลนด์ ๑๒,คลองชัยชนะ

ผู้ประสานงานการดับไฟ ชื่อ นายวินัย หอยสังข์ทอง ตำแหน่ง ทผ.ปบ. โทร ๐๘๙-๕๕๑๑๕๑๕

พื้นที่ ที่ขอตัดไฟปฏิบัติงานมีสายเคเบิลใยแก้วนำแสงของ กฟผ. (หากมีโอกาสชำรุด ผศส.กรส.(ก.๓) จะไปตรวจสอบก่อนปฏิบัติงาน)

๑. มีสายเคเบิลใยแก้วนำแสง ๑.๑ มีโอกาสชำรุด ๑.๒ ไม่มีโอกาสชำรุด
๒. / ไม่มีสายเคเบิลใยแก้วนำแสง

(นายสงวน นาคลัมย์)

ตำแหน่ง ผจก.กฟอ.บางเลน

สำหรับแผนกควบคุมการจ่ายไฟ (ผคฟ.) กฟผ.๓

เรียน อก.ปน.(ก.๓)

ผคฟ. พิจารณาแล้วเห็นควร

อนุมัติให้ดับไฟตามคำขอชื่อ..... ฟีดเดอร์..... จาก..... ถึง.....
ในวันที่..... ตั้งแต่เวลา..... น. ถึง..... น. ตามใบสั่งทำสวิตซ์ซึ่งเลขที่.....

อนุมัติให้ดับไฟตามคำขอชื่อ..... ฟีดเดอร์..... จาก..... ถึง.....
ในวันที่..... ตั้งแต่เวลา..... น. ถึง..... น. ตามใบสั่งทำสวิตซ์ซึ่งเลขที่.....

พนักงานศูนย์ฯ นาย..... ประสานงานการขอตัดไฟกับ.....

(.....)

สำหรับผู้อนุมัติ

ที่ ก.๓ กปบ.(คฟ.)

เรียน ผจก.....

อก.บช.(ก.๓) อก.รว.(ก.๓)

อนุมัติ และแจ้ง จป. เพื่อตรวจสอบความปลอดภัย

พร้อมทั้งลงข้อมูลแจ้งแผนดับไฟลงใน www.pea.co.th


ขั้นตอนการสวิตซ์ซึ่ง..... แผ่น

แผนผังแนบ..... แผ่น

ผจก.....(สถานี.....)

เพื่อทราบ และจัดพนักงานเข้าปฏิบัติงานร่วมกับศูนย์ฯ นครปฐม

ตั้งแต่วันที่..... น. เป็นต้นไป จนกว่างานจะแล้วเสร็จ

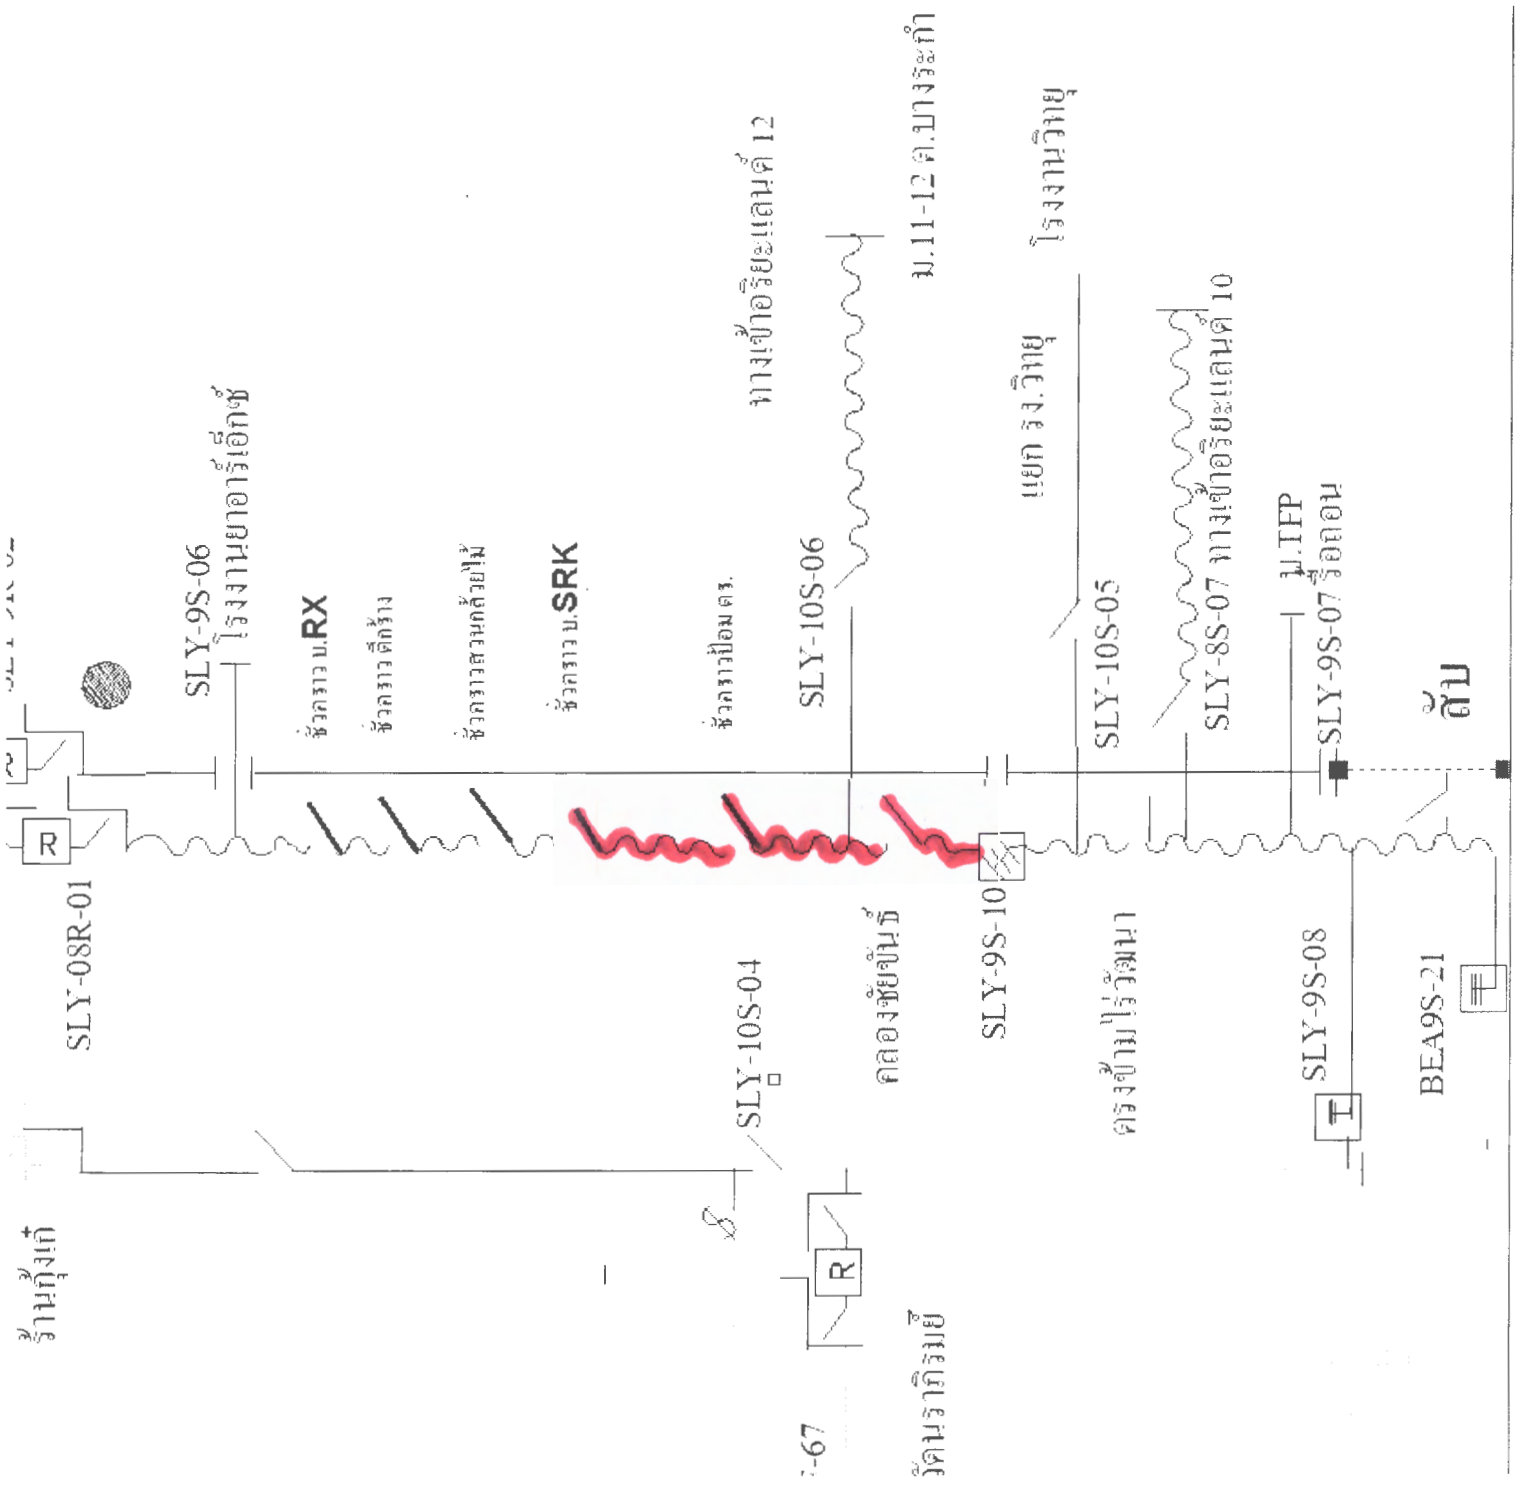

บ้านกึ่งถ้ำ

SLY-08R-01

SLY-9S-06
โรงงานอาคารเอ็กซ์

ชั่วคราว ม. RX

ชั่วคราว ตึกร้าง

ชั่วคราวสวนกล้วยไม้

ชั่วคราว ม. SRK

ชั่วคราวป้อมตร.

SLY-10S-06

ทางเข้าริยะแดนต์ 12

ม.11-12 ค.บางระเก่า

แยก รัง. วิทย์

โรงงานวิทย์

SLY-10S-05

SLY-8S-07 ทางเข้าริยะแดนต์ 10

ม. ITP รือตอน

SLY-9S-07 รือตอน

ตู้

SLY-10S-04

คลองชัยพันธ์

SLY-9S-10

ตรงข้ามไร่วัฒนา

SLY-9S-08

BEA9S-21

วัดนราภิรมย์

วัดนราภิรมย์

ตู้