



การไฟฟ้าส่วนภูมิภาค
PROVINCIAL ELECTRICITY AUTHORITY

เลขที่ ก.๓.ดช.(กป.) ๓๘๑/๒๕๖๒
ชื่อผู้รับ นายภัคพงษ์ วงษ์พันธุ์ทา
ชื่อผู้ส่ง นายสมชาย พูลอุตร

วันที่ ๑๗ เมษายน ๒๕๖๒
ตำแหน่ง อก.ปน.(ก.๓)
ตำแหน่ง ทม.กป.รักษาการแทน ผจก.กฟส.อ.ด่านช้าง

ด้วยการไฟฟ้า อ.ด่านช้าง จะขอตัดไฟเพื่อปฏิบัติงานในระบบจำหน่ายแรงสูง/สถานีไฟฟ้า อ.ด่านช้าง
ตามแผนผังส่งแบบ จำนวน ๑ แผ่น ดังนี้

ที่	ฟีดเดอร์	วัน/เดือน/ปี	ตั้งแต่เวลา	ถึงเวลา	ลักษณะงานที่ปฏิบัติ และบริเวณที่ปฏิบัติงาน	จาก	ถึง	ผู้ควบคุมงาน
๑	F๙ ด่านช้าง	๑๗ เม.ย. ๖๒	๐๙.๐๐	๑๗.๐๐	ปรับปรุงระบบจำหน่ายโค้งเขา องค์พระ (ปักเสาและพาดสาย)	DAA๐๙R-๐๔ บ้านม่วงเตา	สูตรบบ จำหน่าย	นายอัสดา คงลัดดา โทร๐๙๐-๙๖๒๑๘๕๘

พื้นที่มีผู้ใช้ไฟได้รับผลกระทบ(ไฟดับ) บ้านเขาวง บ้านเขากระชาย บ้านทุ่งมะกอก บ้านน้ำตกไทรทอง บ้านวังยาว บ้านละว้าวังควาย บ้าน
พะยอมงาม บ้านห้วยหินดำ บ้านกล้วยป่าฝาก

ผู้ประสานงานการดับไฟ ชื่อ นายอัสดา คงลัดดา ตำแหน่ง พชง.๕ โทร.๐๙๐-๙๖๒๑๘๕๘

พื้นที่ ที่ขอตัดไฟปฏิบัติงานมีสายเคเบิลใยแก้วนำแสงของ กฟผ. (หากมีโอกาสชำรุด ผศส.ก.๓)จะไปตรวจสอบก่อนปฏิบัติงาน

๑. มีสายเคเบิลใยแก้วนำแสง ๑.๑ มีโอกาสชำรุด ๑.๒ ไม่มีโอกาสชำรุด

๒. ไม่มีสายเคเบิลใยแก้วนำแสง

ลงชื่อ _____

(นายสมชาย พูลอุตร)

ตำแหน่ง ทม.กป.รักษาการแทน ผจก.กฟส.อ.ด่านช้าง

สำหรับแผนกควบคุมการจ่ายไฟ (ผคฟ.) กฟผ.๓

เรียน อก.ปน.(ก.๓)

ผคฟ. พิจารณาแล้วเห็นควร

อนุมัติให้ดับไฟตามคำขอชื่อ _____ ฟีดเดอร์ _____ จาก _____ ถึง _____

ในวันที่ _____ ตั้งแต่เวลา _____ น. ถึง _____ น. ตามใบสั่งทำสวิตซ์เลขที่ _____

อนุมัติให้ดับไฟตามคำขอชื่อ _____ ฟีดเดอร์ _____ จาก _____ ถึง _____

ในวันที่ _____ ตั้งแต่เวลา _____ น. ถึง _____ น. ตามใบสั่งทำสวิตซ์เลขที่ _____

(_____)

สำหรับผู้อนุมัติ

ที่ ก.๓ กป.(คฟ.)

เรียน ผจก. _____

อก.วว.(ก.๓)

อนุมัติ และแจ้ง จป. เพื่อตรวจสอบความปลอดภัย,

พร้อมทั้งลงข้อมูลแจ้งแผนดับไฟลงใน www.pea.co.th

ขั้นตอนการสวิตซ์ _____ แผ่น


แผนผังแบบ _____ แผ่น

ผจฟ. _____ (สถานี _____)

เพื่อทราบ และจัดพนักงานเข้าปฏิบัติงานร่วมกับศูนย์
นครปฐม ตั้งแต่เวลา _____ น. เป็นต้นไป จนกว่างานจะแล้วเสร็จ

แผนผังดับไฟปฏิบัติงาน โดยส่งมอบ วันพุธที่ 17 เมษายน 2562

เวลา 09.00-17.00 น.

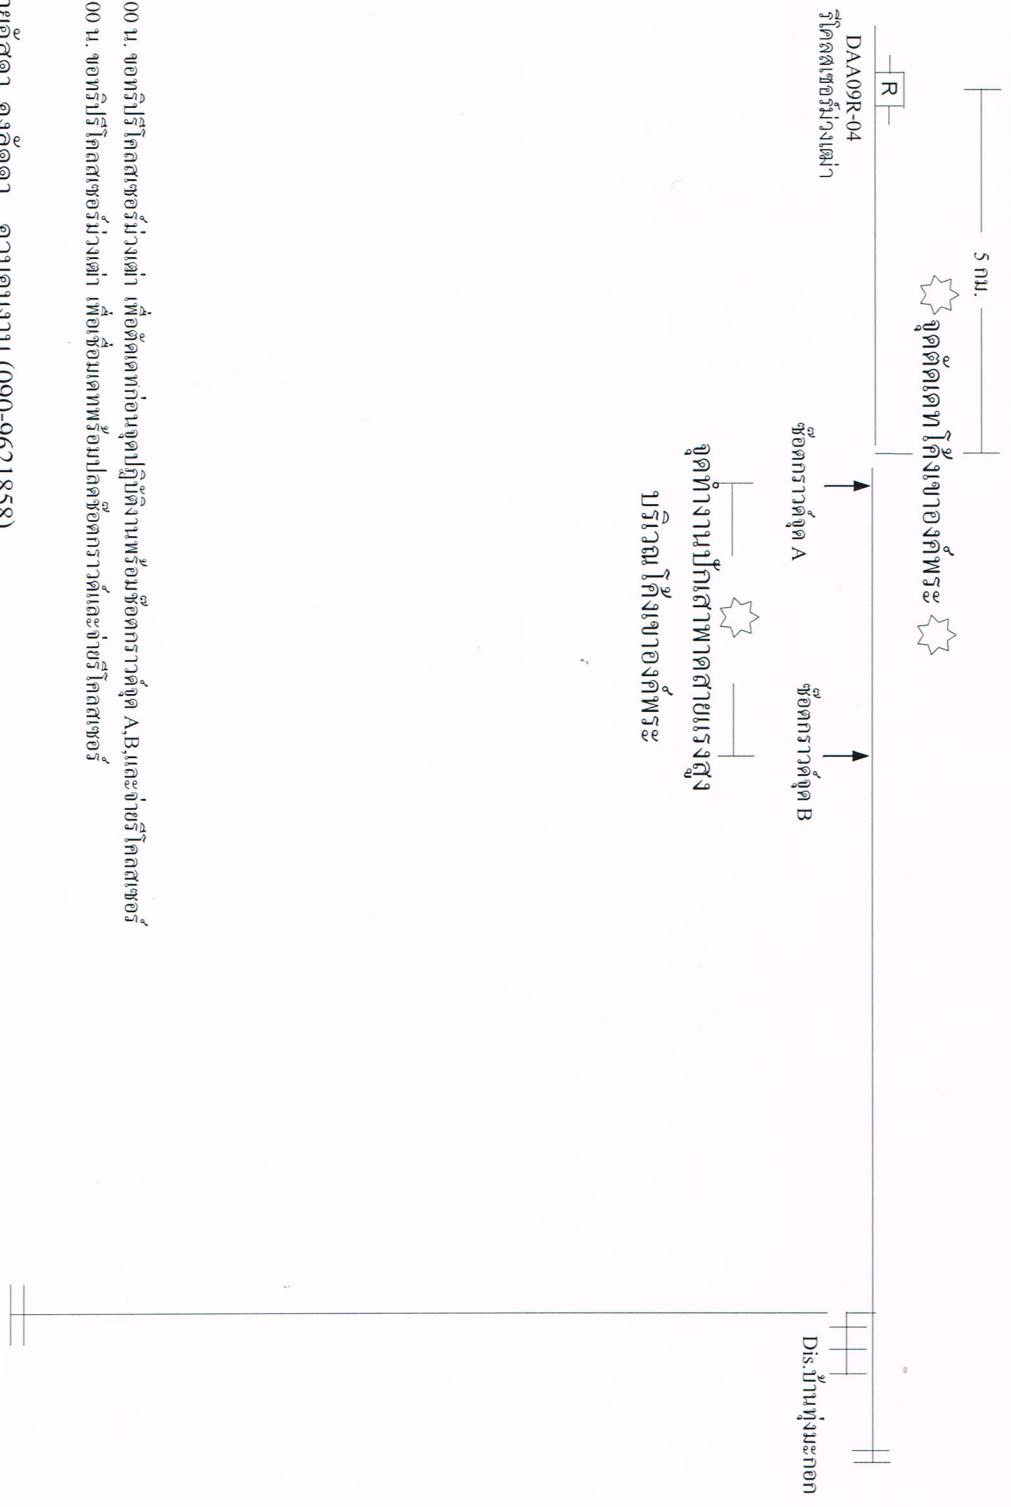

09.00 น. ขอทริริรีโด้สเซอร์ม่วงดำ เพื่อตัดเคทโด้ก่อนจุดปฏิบัติงานพร้อมช้อตกราวด์จุด A,B.และจ่ายรีโด้สเซอร์ 17.00 น. ขอทริริรีโด้สเซอร์ม่วงดำ เพื่อซ่อมเคทโด้พร้อมปลดช้อตกราวด์และจ่ายรีโด้สเซอร์

นายอัสดา คงดีดดา ควบคุมงาน (090-9621858)
นายอัสดา คงดีดดา ผู้ช้อตกราวด์ (090-9621858)