



การไฟฟ้าส่วนภูมิภาค
PROVINCIAL ELECTRICITY AUTHORITY

เลขที่ ก.๓.ดช.(กป.)๓๐๔/๒๕๖๒
ชื่อผู้รับ นายภักพงษ์ วงษ์พันธ์ุทา
ชื่อผู้ส่ง นายธีระศักดิ์ เพ็ืองขจร

วันที่ ๑๕ มีนาคม ๒๕๖๒
ตำแหน่ง อ.ก.ปบ.(ก.๓)
ตำแหน่ง ผจก.กฟส.อ.ด่านช้าง

ด้วยการไฟฟ้า อ.ด่านช้าง จะขอตัดไฟเพื่อปฏิบัติงานในระบบจำหน่ายแรงสูง/สถานีไฟฟ้า อ.ด่านช้าง
ตามแผนผังสังเขปแนบ จำนวน ๑ แผ่น ดังนี้


ที่	ฟีดเดอร์	วัน/เดือน/ปี	ตั้งแต่เวลา	ถึงเวลา	ลักษณะงานที่ปฏิบัติ และบริเวณที่ปฏิบัติงาน	จาก	ถึง	ผู้ควบคุมงาน
๑	F๙ ด่านช้าง	๒๒ มี.ค. ๖๒	๐๙.๐๐	๑๖.๐๐	ปรับปรุงระบบจำหน่ายโค้งเขา องค์พระ และ บ้านน้ำตกไพร ทอง (ปักเสาและพาดสาย)	DAA๐๙R-๐๔ บ้านม่วงเฒ่า	สูตรบบ จำหน่าย	นายอัสดา คงลัดดา โทร๐๙๐-๙๖๒๑๘๕๕๘

พื้นที่มีผู้ใช้ไฟได้รับผลกระทบ(ไฟดับ) บ้านเขารง,บ้านเขากระชาย,บ้านทุ่งมะกอก,บ้านน้ำตกไพรทอง,บ้านวังยาว,บ้านละว้าวังควาย,บ้าน
พะยอมงาม,บ้านห้วยหินดำ,บ้านกล้วย,ป่าฝาก

ผู้ประสานงานการดับไฟ ชื่อ นายอัสดา คงลัดดา ตำแหน่ง พชง.๕ โทร.๐๙๐-๙๖๒๑๘๕๕๘

พื้นที่ ที่ขอตัดไฟปฏิบัติงานมีสายเคเบิลใยแก้วนำแสงของ กฟผ. (หากมีโอกาสชำรุด ผศส.กรส.(ก.๓)จะไปตรวจสอบก่อนปฏิบัติงาน

๑. มีสายเคเบิลใยแก้วนำแสง ๑.๑ มีโอกาสชำรุด ๑.๒ ไม่มีโอกาสชำรุด
๒. ไม่มีสายเคเบิลใยแก้วนำแสง

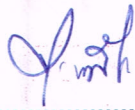ลงชื่อ 
(นายธีระศักดิ์ เพ็ืองขจร)
ตำแหน่ง ผจก.กฟส.อ.ด่านช้าง

สำหรับแผนกควบคุมการจ่ายไฟ (ผคฟ.) กฟผ.๓

เรียน อ.ก.ปบ.(ก.๓)

ผคฟ. พิจารณาแล้วเห็นควร

อนุมัติให้ดับไฟตามคำขอชื่อ..... ฟีดเดอร์..... จาก..... ถึง.....
ในวันที่..... ตั้งแต่เวลา..... น. ถึง..... น. ตามใบสั่งทำสวิตซ์ซึ่งเลขที่.....
 อนุมัติให้ดับไฟตามคำขอชื่อ..... ฟีดเดอร์..... จาก..... ถึง.....
ในวันที่..... ตั้งแต่เวลา..... น. ถึง..... น. ตามใบสั่งทำสวิตซ์ซึ่งเลขที่.....

(.....)

สำหรับผู้อนุมัติ

ที่ ก.๓ กปบ.(คฟ.)

เรียน ผจก.....
อก.วว.(ก.๓)


ขั้นตอนการสวิตซ์ซึ่ง..... แผ่น
แผนผังแนบ..... แผ่น

อนุมัติ และแจ้ง จป. เพื่อตรวจสอบความปลอดภัย,
พร้อมทั้งลงข้อมูลแจ้งแผนดับไฟลงใน www.pea.co.th

ผจฟ.....(สถานี.....)
เพื่อทราบ และจัดพนักงานเข้าปฏิบัติงานร่วมกับศูนย์
นครปฐม ตั้งแต่เวลา.....น.เป็นต้นไป จนกว่างานจะแล้วเสร็จ

แผนผังดับไฟปฏิบัติงานโดยเสียงปืนสุกที่ 22 มีนาคม ๒๕๖๒

เวลา 09_00-1 6.00 น.

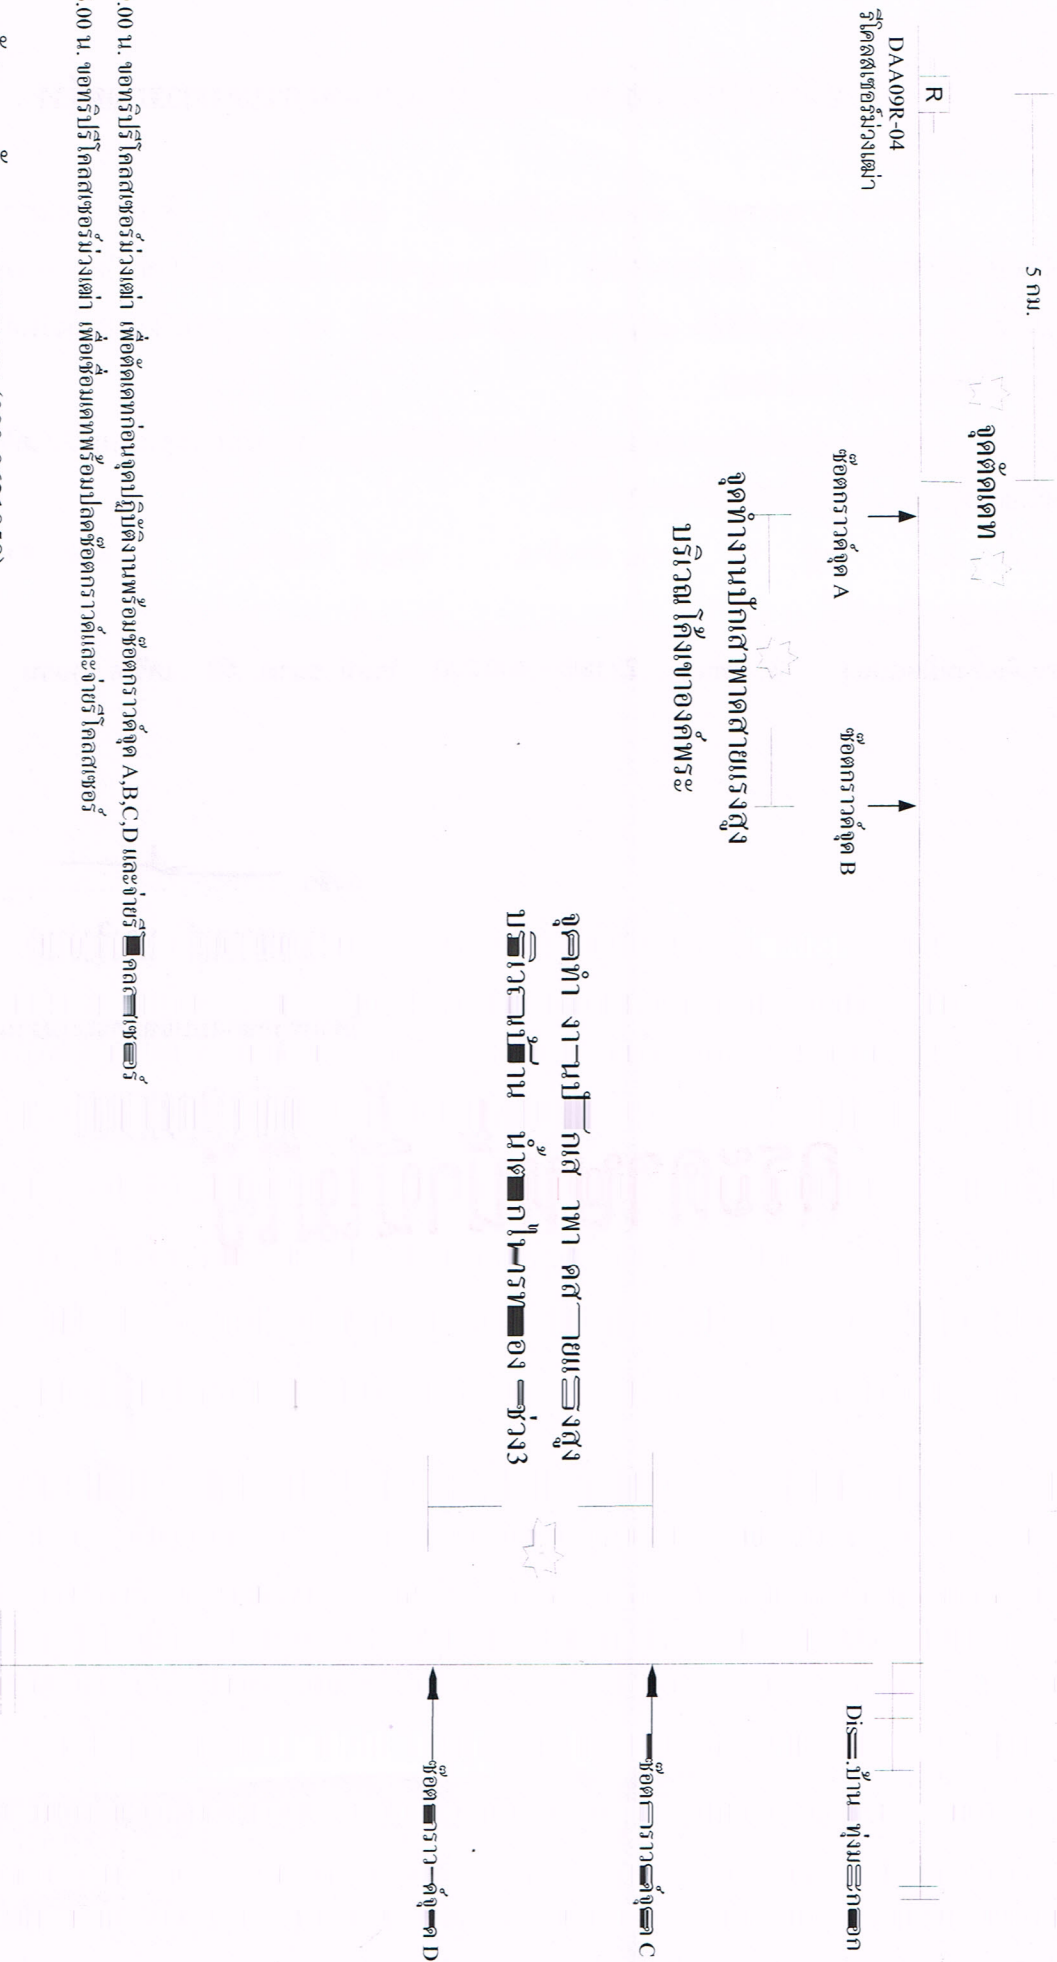

09.00 น. ขอพริริโอดสเตอร์ม่วงเช่า เพื่อตัดเขตก่อนจุดปฏิบัติงานพร้อมชุดตรวจ A.B.C.D และเช่าบริโอดสเตอร์ 16.00 น. ขอพริริโอดสเตอร์ม่วงเช่า เพื่อซ่อมแซมพร้อมปลดชุดตรวจและจ่ายริโอดสเตอร์

นายอัสดา คงดีตดา ความคุมงาน (090-9621858)
นายอัสดา คงดีตดา ผู้ชอตรวจราวด์ (090-9621858)