



การไฟฟ้าส่วนภูมิภาค  
PROVINCIAL ELECTRICITY AUTHORITY

## วิทยขอตัดไฟ

เลขที่ ก.๓.ดช.(กป.)๑๓๔๑./๒๕๖๒  
ชื่อผู้รับ นายถนัดพงษ์ วงษ์พันธ์ุทา  
ชื่อผู้ส่ง นายสมชาย พูลอุดร

วันที่ ๒๐ พฤศจิกายน ๒๕๖๒  
ตำแหน่ง อ.ก.บ.บ.(ก.๓)  
ตำแหน่ง หน.กบ.รักษาการแทน ผจก.กฟส.อ.ด่านช้าง

ด้วยการไฟฟ้า.....อ.ด่านช้าง.....จะขอตัดไฟเพื่อปฏิบัติงานในระบบจำหน่ายแรงสูง/สถานีไฟฟ้า.....อ.ด่านช้าง.....  
ตามแผนผังสังเขปแนบ จำนวน.....๑.....แผ่น ดังนี้

ที่	ฟีดเดอร์	วัน/เดือน/ปี	ตั้งแต่เวลา	ถึงเวลา	ลักษณะงานที่ปฏิบัติ และบริเวณที่ปฏิบัติงาน	จาก	ถึง	ผู้ควบคุมงาน
๑	F1	๒๖ พ.ย. ๖๒	๐๙.๐๐	๑๕.๐๐	แก้ไขจุดร้อนที่ DIS (๑๕-๐๑) หน้า สฟพ.ด่านช้าง	DIS (๑๕-๐๑) หน้า สฟพ. ด่านช้าง	สุตรระบบ จำหน่าย <i>จุดตัดเดท</i>	นายสมชาย พูลอุดร
๒	F2	๒๖ พ.ย. ๖๒	๐๙.๐๐	๑๕.๐๐	แก้ไขจุดร้อนที่ DIS (๒๕-๐๑) หน้า สฟพ.ด่านช้าง	DIS (๒๕-๐๑) หน้า สฟพ. ด่านช้าง	สุตรระบบ จำหน่าย <i>จุดตัดเดท</i>	

พื้นที่ที่มีผู้ใช้ไฟได้รับผลกระทบ(ไฟดับ).....

ผู้ประสานงานการดับไฟ ชื่อ นายสมชาย พูลอุดร ตำแหน่ง หน.กบ.กฟส.อ.ด่านช้าง โทร ๐๘๙-๕๒๔๗๒๕๐

๑.  มีสายเคเบิลใยแก้วนำแสง ๑.๑  มีโอกาสชำรุด ๑.๒  ไม่มีโอกาสชำรุด  
๒.  ไม่มีสายเคเบิลใยแก้วนำแสง

ลงชื่อ.....

( นายสมชาย พูลอุดร )

ตำแหน่ง หน.กบ.รักษาการแทน ผจก.กฟส.อ.ด่านช้าง

สำหรับแผนกควบคุมการจ่ายไฟ (ผคฟ.) กฟภ.๓  
เรียน อ.ก.บ.บ.(ก.๓)

ผคฟ. พิจารณาแล้วเห็นควร

- อนุมัติให้ดับไฟตามคำขอ.....ฟีดเดอร์.....จาก.....ถึง.....  
ในวันที่.....ตั้งแต่เวลา.....น. ถึง.....น. ตามใบสั่งทำสวิตซ์ซึ่งเลขที่.....  
 อนุมัติให้ดับไฟตามคำขอ.....ฟีดเดอร์.....จาก.....ถึง.....  
ในวันที่.....ตั้งแต่เวลา.....น. ถึง.....น. ตามใบสั่งทำสวิตซ์ซึ่งเลขที่.....  
 อนุมัติให้ดับไฟตามคำขอ.....ฟีดเดอร์.....จาก.....ถึง.....  
ในวันที่.....ตั้งแต่เวลา.....น. ถึง.....น. ตามใบสั่งทำสวิตซ์ซึ่งเลขที่.....  
พนักงานศูนย์ฯ นาย.....ประสานงานการขอตัดไฟกับ.....

(.....)

สำหรับผู้อนุมัติ

ที่ ก.๓ กปบ.(คฟ.)

เรียน ผจก.....

อก.ว.ว.(ก.๓)

อนุมัติ และแจ้ง จป. เพื่อตรวจสอบความปลอดภัย,

พร้อมทั้งลงข้อมูลแจ้งแผนดับไฟลงใน www.pea.co.th

ขั้นตอนการสวิตซ์ซึ่ง.....แผ่น

แผนผังแนบ.....แผ่น


ผจก.....(สถานี.....)

เพื่อทราบ และจัดพนักงานเข้าปฏิบัติงานร่วมกับศูนย์  
นครปฐม ตั้งแต่เวลา.....น.เป็นต้นไป จนกว่างานจะแล้วเสร็จ



กฟผ.3 (นครปฐม)

ชื่อแผนที่ :

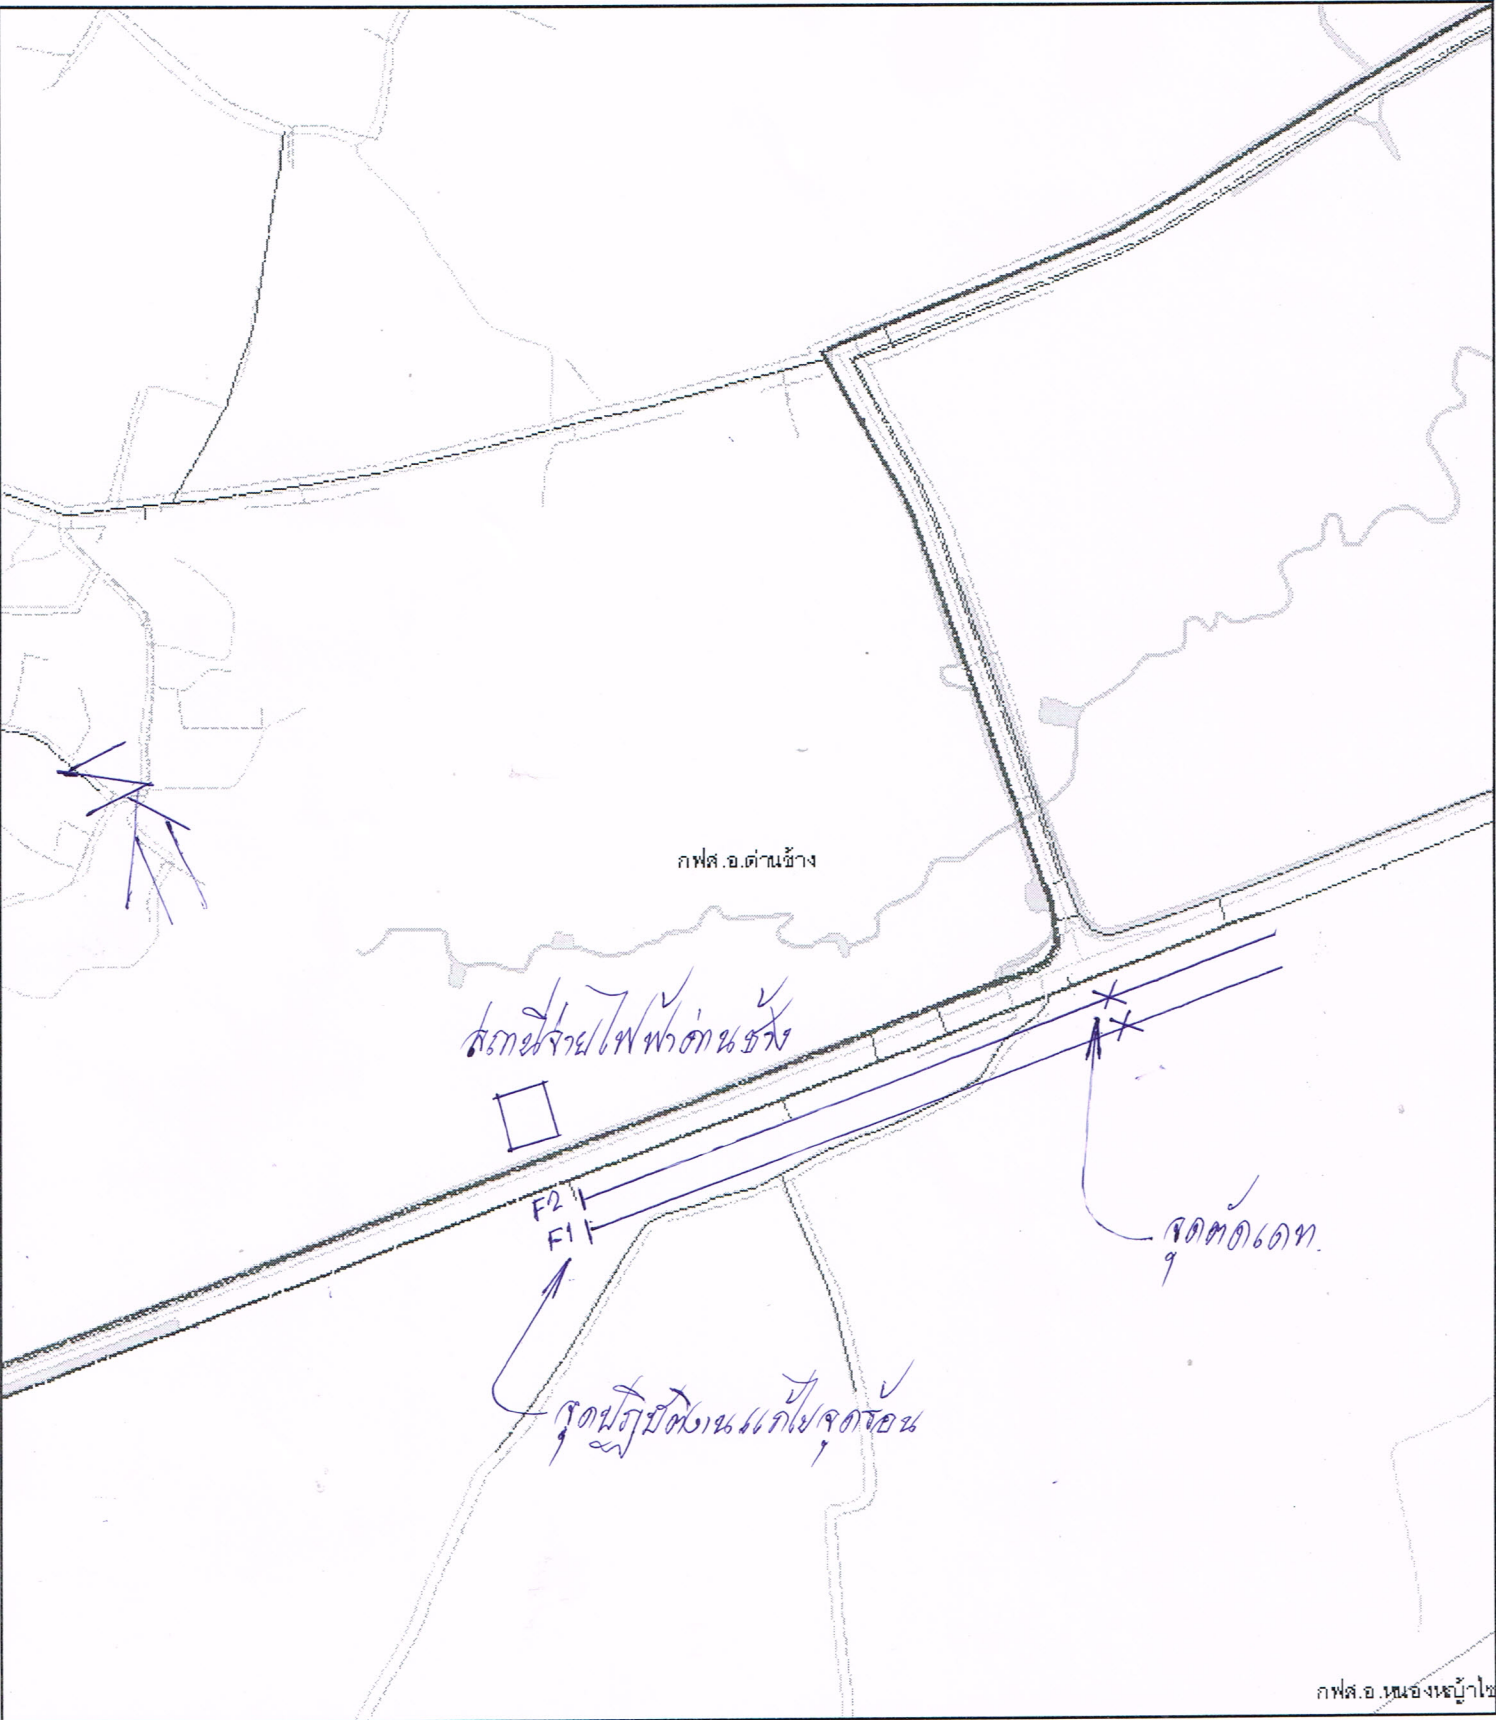

วันที่ : 22/11/2562

มาตราส่วน 1:9,028

ผู้จัดทำ :

หมายเหตุ :