



การไฟฟ้าส่วนภูมิภาค
PROVINCIAL ELECTRICITY AUTHORITY

เลขที่ ก.๓.ดช.(กป.) ๑๐๐ /๒๕๖๒
ชื่อผู้รับ นายภักพงษ์ วงษ์พันธ์ุทา
ชื่อผู้ส่ง นายสมชาย พูลอุตร

วันที่ ๑๒ กรกฎาคม ๒๕๖๒
ตำแหน่ง อก.ปบ.(ก.๓)
ตำแหน่ง หม.กป. รักษาการแทน ผจก.กฟส.อ.ด่านช้าง

ด้วยการไฟฟ้า อ.ด่านช้าง จะขอตัดไฟเพื่อปฏิบัติงานในระบบจำหน่ายแรงสูง/สถานีไฟฟ้า อ.ด่านช้าง
ตามแผนผังสังเขปแนบ จำนวน ๑ แผ่น ดังนี้

ที่	ฟีดเดอร์	วัน/เดือน/ปี	ตั้งแต่เวลา	ถึงเวลา	ลักษณะงานที่ปฏิบัติ และบริเวณที่ปฏิบัติงาน	จาก	ถึง	ผู้ควบคุมงาน
๑	F๙ ด่านช้าง	๒๗ ก.ค. ๖๒	๐๙.๐๐	๑๗.๐๐	ปรับปรุงระบบจำหน่ายบริเวณ โค้งของค้พระ	จุดตัดเคดหลัง DAA๐๙R-๐๔ บ้านม่วงเฒ่า	สูตรระบบ จำหน่าย	นายอัสดา คงถัดดา โทร. ๐๙๐-๙๖๒๑๘๕๕๘

พื้นที่ที่มีผู้ใช้ไฟได้รับผลกระทบ (ไฟดับ) บ้านเขาธง, บ้านทุ่งมะกอก, บ้านน้ำตกไทรทอง, บ้านละว้าวังควาย, บ้านวังยาว, บ้านห้วยขนุน, บ้าน
ห้วยหินดำ, บ้านกล้วย, บ้านป่าผาก

ผู้ประสานงานการดับไฟ ชื่อ นายอัสดา คงถัดดา ตำแหน่ง พชง.๕ โทร. ๐๙๐-๙๖๒๑๘๕๕๘

พื้นที่ ที่ขอตัดไฟปฏิบัติงานมีสายเคเบิลใยแก้วนำแสงของ กฟผ. หากมีโอกาสชำรุด ผศส.กรส.(ก.๓) จะไปตรวจสอบก่อนปฏิบัติงาน

๑. () มีสายเคเบิลใยแก้วนำแสง ๑.๑ () มีโอกาสชำรุด ๑.๒ () ไม่มีโอกาสชำรุด
๒. (✓) ไม่มีสายเคเบิลใยแก้วนำแสง

ลงชื่อ [Signature]
(นายสมชาย พูลอุตร)

ตำแหน่ง หม.กป. รักษาการแทน ผจก.กฟส.อ.ด่านช้าง

๑๒ ก.ค. ๒๕๖๒

สำหรับแผนกควบคุมการจ่ายไฟ (ผคฟ.) กฟผ.๓

เรียน อก.ปบ.(ก.๓)

ผคฟ. พิจารณาแล้วเห็นควร

- อนุมัติให้ดับไฟตามคำขอชื่อ ฟีดเดอร์ จาก ถึง
ในวันที่ ตั้งแต่เวลา น. ถึง น. ตามใบสั่งทำสวิตซ์ชิงเลขที่
 อนุมัติให้ดับไฟตามคำขอชื่อ ฟีดเดอร์ จาก ถึง
ในวันที่ ตั้งแต่เวลา น. ถึง น. ตามใบสั่งทำสวิตซ์ชิงเลขที่

()

สำหรับผู้อนุมัติ

ที่ ก.๓ กปบ.(คฟ.)

เรียน ผจก.

อก.วว.(ก.๓)

ขั้นตอนการสวิตซ์ชิง แผ่น


แผนผังแนบ แผ่น

อนุมัติ และแจ้ง จป. เพื่อตรวจสอบความปลอดภัย,
พร้อมทั้งลงข้อมูลแจ้งแผนดับไฟลงใน www.pea.co.th

ผจพ. (สถานี)
เพื่อทราบ และจัดพนักงานเข้าปฏิบัติงานร่วมกับศูนย์
นครปฐม ตั้งแต่เวลา น. เป็นต้นไป จนกว่างานจะแล้วเสร็จ

แผนผังดับไฟปฏิบัติงานโดยสังเขป วันที่ 27 กรกฎาคม 2562

เวลา 09.00-17.00 น.

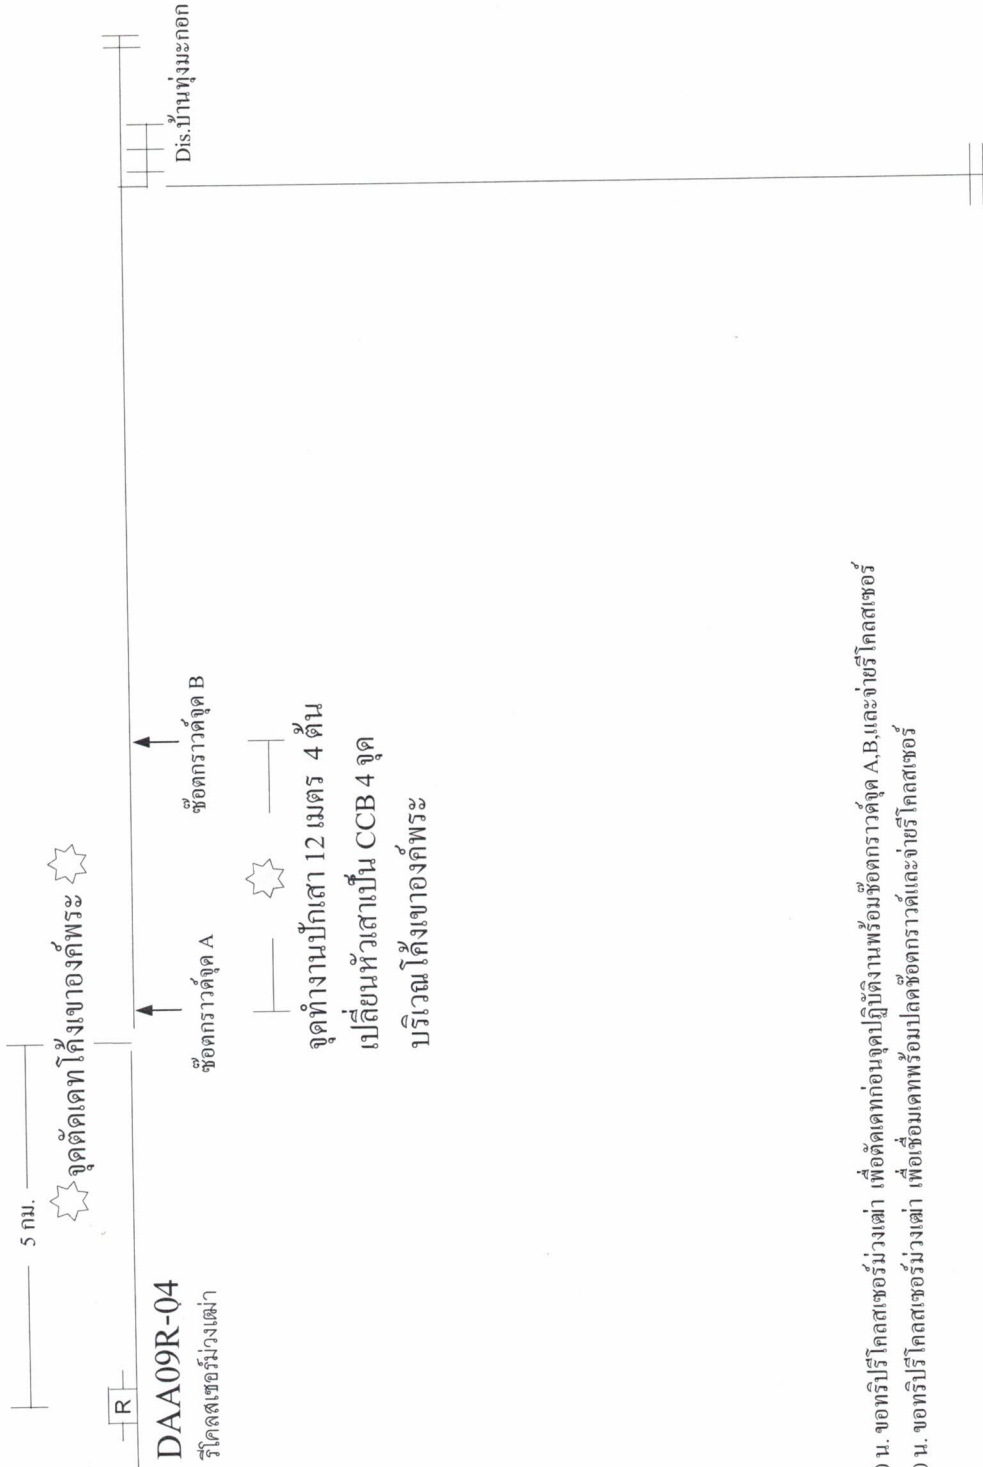

09.00 น. ขอทรีรีโคสเซอร์มั่งแม่ เพื่อตัดเคทก่อนจุดปฏิบัติงานพร้อมช้อตกราวค้จุด A,B.และข่าขรีโคสเซอร์
17.00 น. ขอทรีรีโคสเซอร์มั่งแม่ เพื่อเชื่อมเคทพร้อมปลดช้อตกราวค้และข่าขรีโคสเซอร์

นายอัสดา คงลัดดา ความคุมงาน (090-9621858)
ช่างเวรแก๊ไฟ ผู้ช้อตกราวค้