



วิทย์ขอดับไฟ

การไฟฟ้าส่วนภูมิภาค PROVINCIAL ELECTRICITY AUTHORITY

เลขที่ ก.๓ บพล. ๘๕๒ /๒๕๖๒
ชื่อผู้รับ นายภักพงษ์ วงษ์พันธุ์ทา
ชื่อผู้ส่ง นายบุญชู นาคเอกลักษณ์
จำนวนเอกสารแนบ ๒ แผ่น

วันที่ ๑๗ พฤษภาคม ๒๕๖๒
ตำแหน่ง อก.ปป. (ก๓)
ตำแหน่ง รจก.(ท).รักษาการแทน ผจก.กฟอ.บพล.

ด้วยการไฟฟ้า อ.บ่อพลอย จะขอดับไฟเพื่อปฏิบัติงานในระบบจำหน่ายแรงสูง

สถานีไฟฟ้า บ่อพลอย ดังนี้

ที่	พิดเดอร์	วัน/เดือน/ปี	ตั้งแต่เวลา	ถึงเวลา	ลักษณะงานที่ปฏิบัติ	จาก	ถึง	ผู้ควบคุมงาน
๑	๔	๒๕ พ.ค.๖๒	๐๘.๓๐ น.	๑๐.๐๐ น.	ตัดเดดจุด A เพื่อติดตั้ง DIS ที่จุด B เลย รพ.พระบารมี	SF๖ บ้านหนองไม้เอื้อย BOP๐๔S-๑๒	SF๖ หน้าตรอ.หนองปรือ BOP๐๔S-๑๓	นายกิจจา อินทสวัสดิ์ ชม.ปป.กฟอ.บพล. โทร.๐๙๒-๒๖๐-๘๑๐๐
๒	๔		๑๒.๐๐ น.	๑๓.๐๐ น.	เชื่อมเดดจุด A แล้วเปิด DIS ที่ติดตั้งไว้จุด B จ่ายไฟให้ รพ.	SF๖ หน้าตรอ.หนองปรือ BOP๐๔S-๑๓	จุดตัดเดดจุด A	
๓	๔	สรุปไฟดับ	๐๘.๓๐ น.	๑๗.๐๐ น.	ปักเสา ๑๑๕ KV ก่อสร้างสถานีฯหนองปรือ	SF๖ บ้านหนองไม้เอื้อย BOP๐๔S-๑๒	DIS ที่ติดตั้งไว้จุด B เลย รพ.หนองปรือ	

ผู้ประสานงานการดับไฟ ชื่อ นายทัตเทพ เปล่งสงคราม ตำแหน่ง พชง.๖ (สข) โทร.๐๖๓-๒๔๑๓๑๓๘

ผู้ประสานงานหน้างาน ชื่อ นายกิจจา อินทสวัสดิ์ ตำแหน่ง ชม.ปป. โทร.๐๙๒-๒๖๐๘๑๐๐

พื้นที่ ที่ขอดับไฟปฏิบัติงานมีสายเคเบิลใยแก้วนำแสงของ กฟภ. (หากมีโอกาสชำรุด ผคส.กรส.(ก.๓) จะไปตรวจสอบก่อนปฏิบัติงาน)

๑. มีสายเคเบิลใยแก้วนำแสง ๑.๑ มีโอกาสชำรุด ๑.๒ ไม่มีโอกาสชำรุด
๒. ไม่มีสายเคเบิลใยแก้วนำแสง

ลงชื่อ.....
(นายบุญชู นาคเอกลักษณ์)
(รจก.(ท).รักษาการแทน)
ตำแหน่ง..... ผจก.กฟอ.บพล.

๑๗พ.ค.๖๒

สำหรับแผนกควบคุมการจ่ายไฟ (ผคฟ.) กฟภ.๓

เรียน อก.ปบ.(ก.๓)

ผคฟ. พิจารณาแล้วเห็นควร

อนุมัติให้ดับไฟตามคำขอข้อ.....ฟีดเดอร์..... จาก..... ถึง.....
ในวันที่..... ตั้งแต่เวลา..... น. ถึง..... น. ตามใบสั่งทำสวิตชิ่งเลขที่.....
อนุมัติให้ดับไฟตามคำขอข้อ.....ฟีดเดอร์..... จาก..... ถึง.....
ในวันที่..... ตั้งแต่เวลา..... น. ถึง..... น. ตามใบสั่งทำสวิตชิ่งเลขที่.....
อนุมัติให้ดับไฟตามคำขอข้อ.....ฟีดเดอร์..... จาก..... ถึง.....
ในวันที่..... ตั้งแต่เวลา..... น. ถึง..... น. ตามใบสั่งทำสวิตชิ่งเลขที่.....
อนุมัติให้ดับไฟตามคำขอข้อ.....ฟีดเดอร์..... จาก..... ถึง.....
ในวันที่..... ตั้งแต่เวลา..... น. ถึง..... น. ตามใบสั่งทำสวิตชิ่งเลขที่.....
อนุมัติให้ดับไฟตามคำขอข้อ.....ฟีดเดอร์..... จาก..... ถึง.....
ในวันที่..... ตั้งแต่เวลา..... น. ถึง..... น. ตามใบสั่งทำสวิตชิ่งเลขที่.....
พนักงานศูนย์ฯ นาย..... ประธานงานขอดับไฟกับ.....

.....
(.....)

สำหรับผู้อนุมัติ

ที่ ก.๓ กปบ.(คฟ.)

/๒๕๖๒

เรียน ผจก. กฟอ.บพล.,อก.วว.(ก.๓).....

อนุมัติ


.....
(.....)

ขั้นตอนทำสวิตชิ่ง.....แผ่น
แผนผังแนบ.....แผ่น

สำเนาเรียน สฟฟ.



๐๗พ.๓.๖๒

สถานะการณ้จ่ายไฟก่อนปฏิบัติงาน

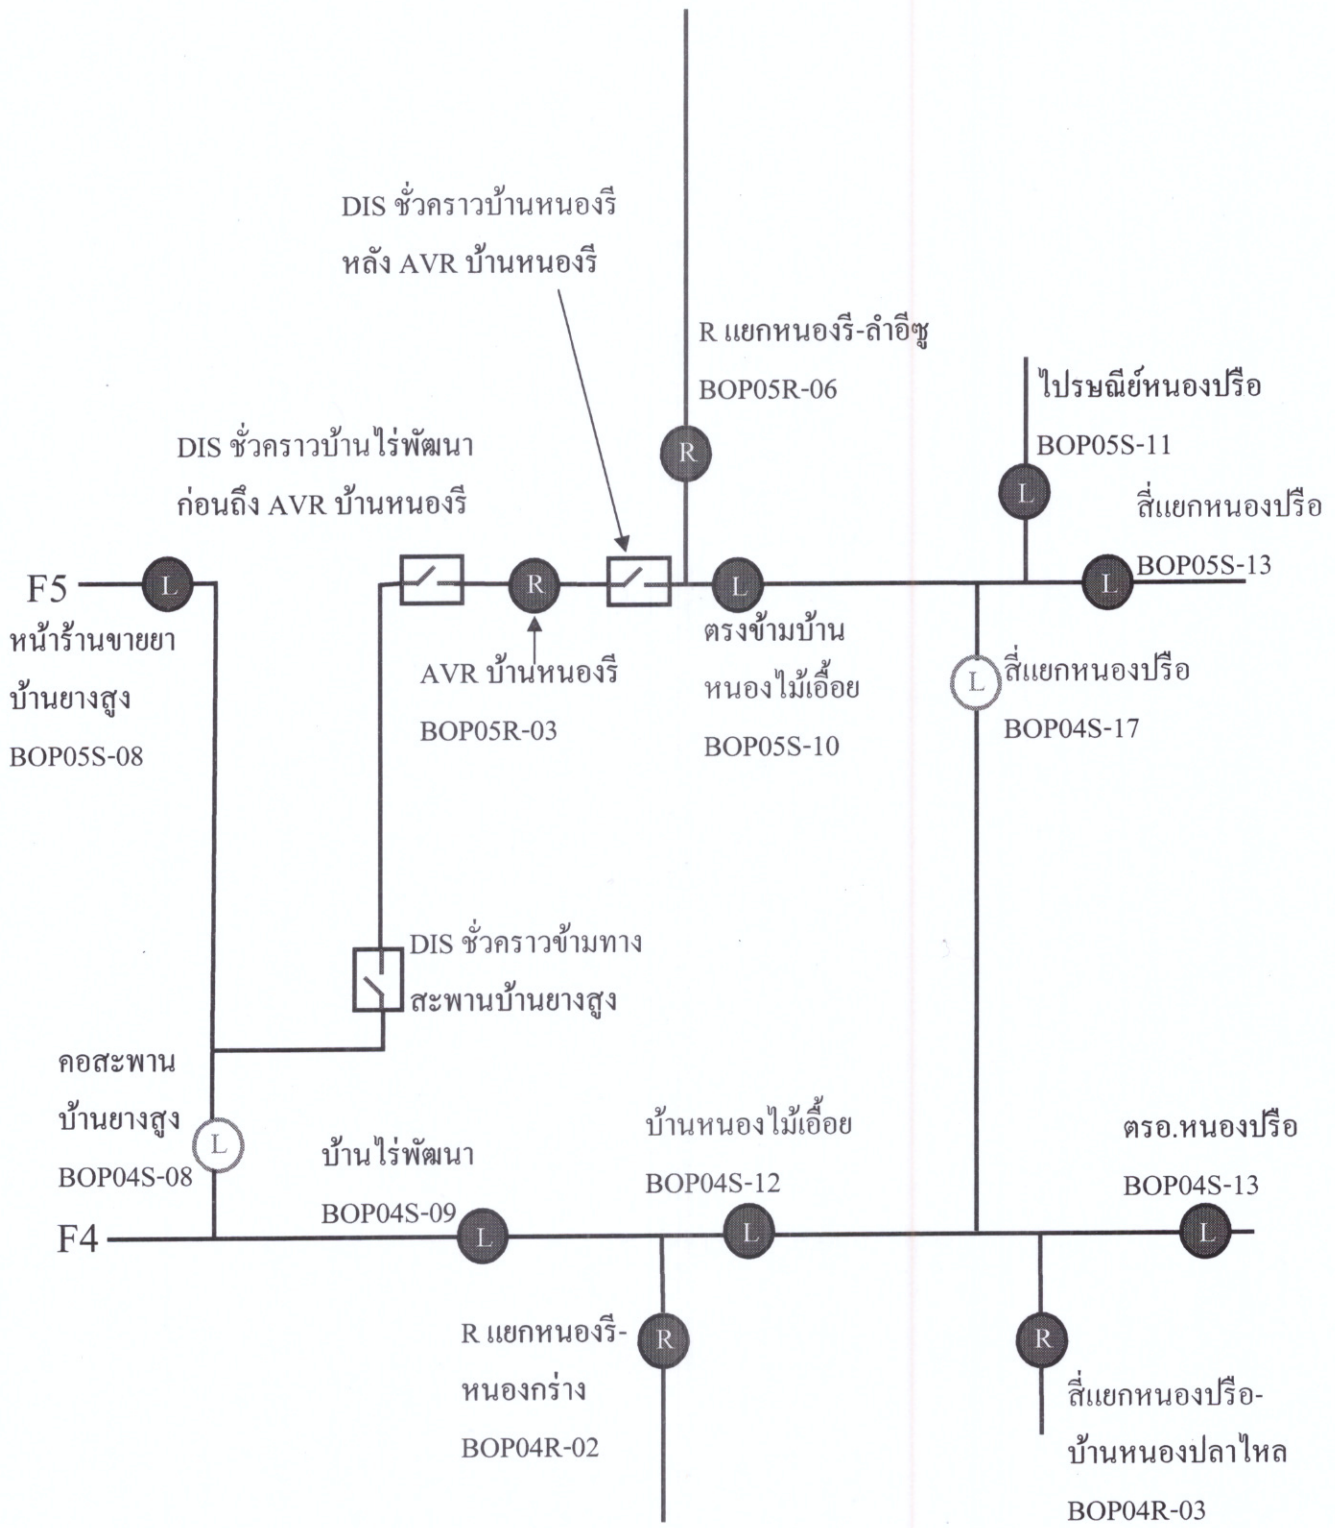


[Handwritten signature]
๑๗ พ.ค. ๖๒

สถานะการจ่ายไฟขณะปฏิบัติงาน

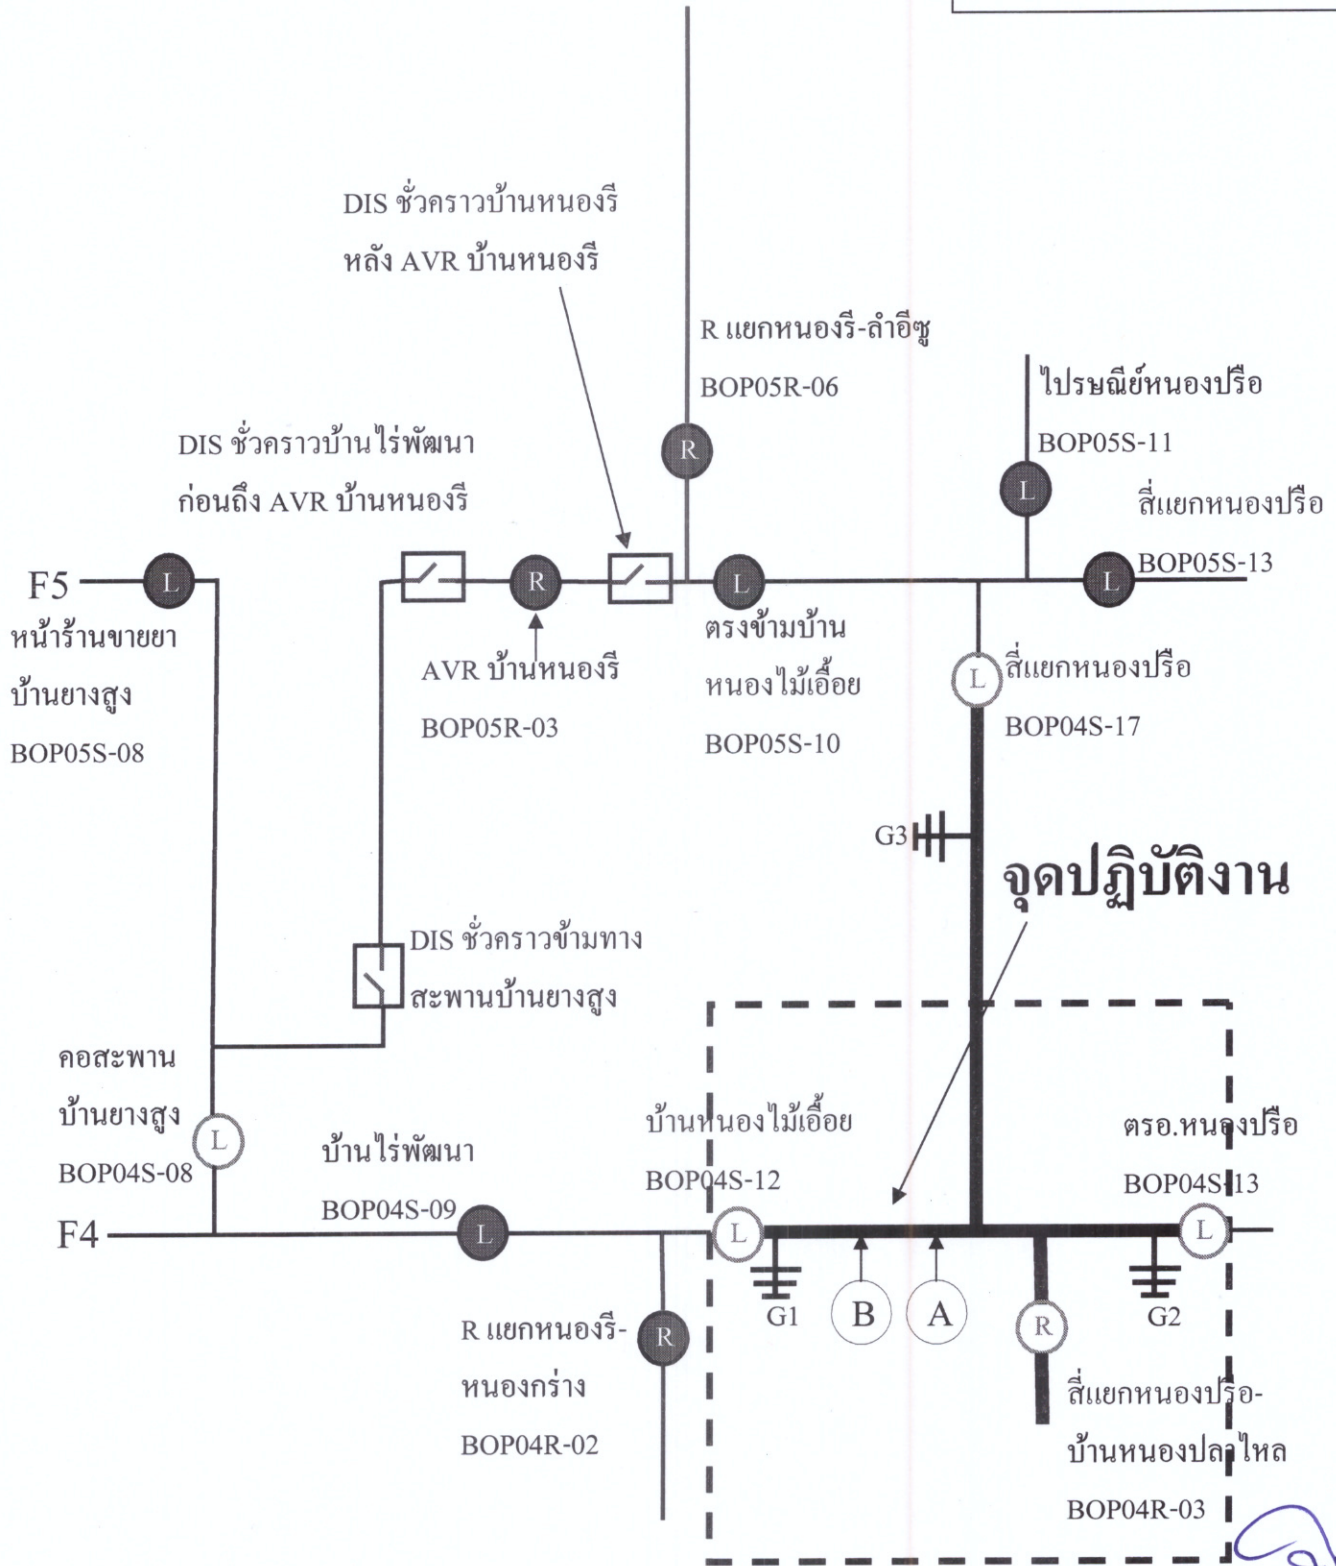



07 พ.ค. 66

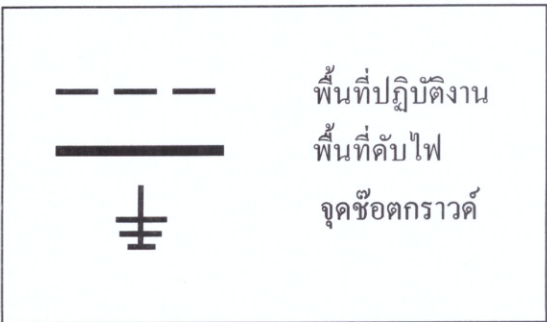

- จุด A ทำการตัดเตดเพื่อจ่ายไฟให้ไลน์แยกบ้านหนองปลาไหล และติดตั้ง DIS ชั่วคราวที่จุด B
- จุด B ทำการติดตั้ง DIS ชั่วคราวแล้วเปิด DIS ไว้เพื่อจ่ายไฟให้ไลน์แยกบ้านหนองปลา และ โรงพยาบาลพระบารมีหนองปรือ

สถานะการณ์จ่ายไฟหลังปฏิบัติงาน

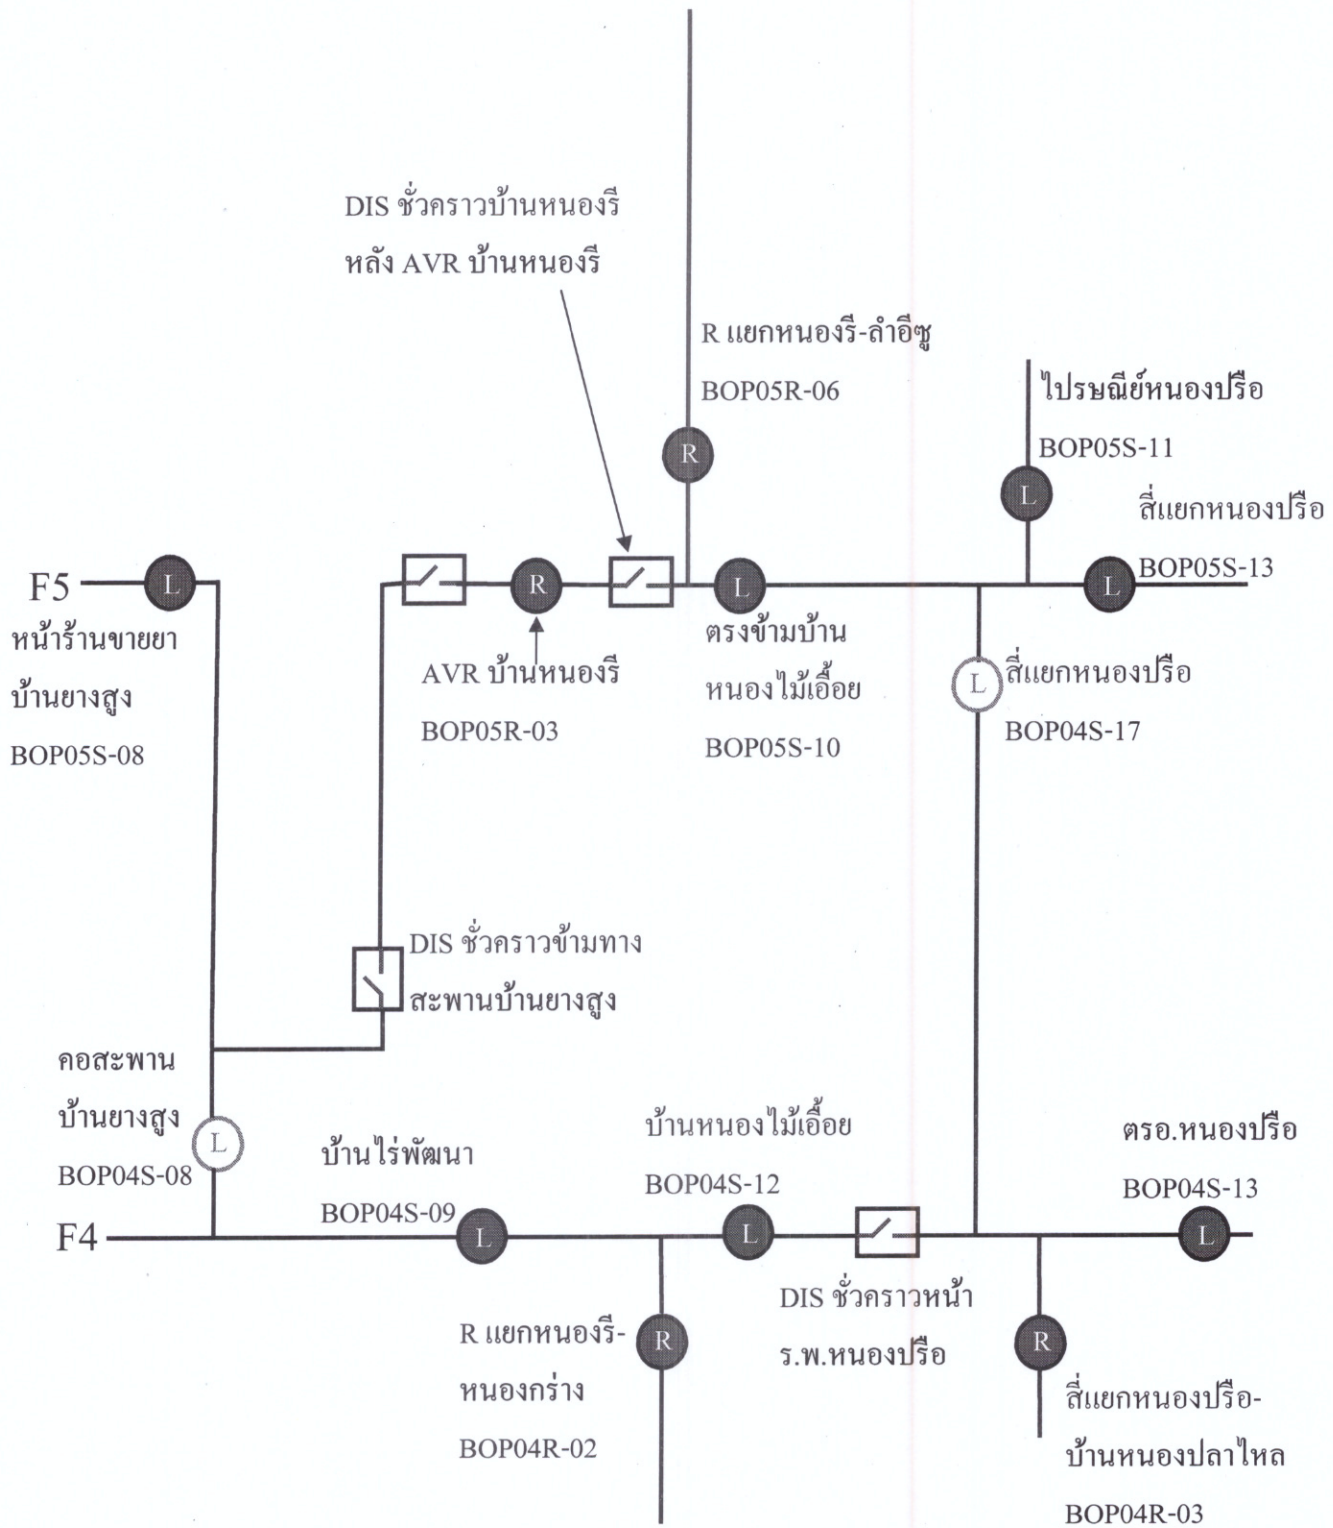


๐๗พ.๑.๖๕