



การไฟฟ้าส่วนภูมิภาค
PROVINCIAL ELECTRICITY AUTHORITY

เลขที่ ก.๓ บล.(ปบ.) ๓๗๓ /๒๕๖๒ วันที่ ๒๕ กุมภาพันธ์ ๒๕๖๒
ชื่อผู้รับ นายภักดิ์พงษ์ วงษ์พันธุ์ทา ตำแหน่ง อ.ก.ปบ.(ก.๓)
ชื่อผู้ส่ง นายสงวน นาคลัมย์ ตำแหน่ง ผจก.กฟอ.บางเลน

ด้วยการไฟฟ้า อ.บางเลน จะขอตัดไฟเพื่อปฏิบัติงาน เพื่อย้ายจุดจัมสายแยกเข้าจากวงจรบน มาจัมวงจรล่างรองรับการดับไฟ
ก่อสร้าง ปีกเสา ๑๑๕ เควี.สถานีชั่วคราวบางเลน ๒ ตามแผนผังสังเขปแนบ จำนวน ๑ แผ่น ดังนี้

ที่	ฟีดเดอร์	วัน/เดือน/ปี	ตั้งแต่เวลา	ถึงเวลา	ลักษณะงานที่ปฏิบัติ/บริเวณ	จาก	ถึง	ผู้ควบคุมงาน
๑.	08 SLY	8 มี.ค.๖๕	12.00 น.	13.00 น.	ย้ายจุดจัมวงจรบน ลง วงจรล่าง	SLY10S-06	ปลายสาย	นายวินัย หอยสังข์ทอง ทพ.ปบ.

พื้นที่ที่มีผู้ใช้ไฟได้รับผลกระทบ(ไฟดับ) ม.๑๑ ต.บางระกำ แยก อ.วิเศษแลนด์ ๑๒ (แยกคูบัว)

ผู้ประสานงานการดับไฟ ชื่อ นายวินัย หอยสังข์ทอง ตำแหน่ง ทพ.ปบ. โทร ๐๘๙-๕๕๑๑๕๑๕

พื้นที่ ที่ขอตัดไฟปฏิบัติงานมีสายเคเบิลใยแก้วนำแสงของ กฟภ. (หากมีโอกาสชำรุด ผศส.กรส.(ก.๓) จะไปตรวจสอบก่อนปฏิบัติงาน)

๑. มีสายเคเบิลใยแก้วนำแสง ๑.๑ มีโอกาสชำรุด ๑.๒ ไม่มีโอกาสชำรุด
๒. ไม่มีสายเคเบิลใยแก้วนำแสง

หมายเหตุ ปฏิบัติงานโดยใช้ชุด HOTLINE กระเช้า

(นายสงวน นาคลัมย์)

ตำแหน่ง ผจก.กฟอ.บางเลน

สำหรับแผนกควบคุมการจ่ายไฟ (ผคฟ.) กฟภ.๓
เรียน อ.ก.ปบ.(ก.๓)

ผคฟ. พิจารณาแล้วเห็นควร

อนุมัติให้ดับไฟตามคำขอชื่อ..... ฟีดเดอร์..... จาก..... ถึง.....

ในวันที่..... ตั้งแต่เวลา..... น. ถึง..... น. ตามใบสั่งทำสวิตซ์ชิงเลขที่.....

อนุมัติให้ดับไฟตามคำขอชื่อ..... ฟีดเดอร์..... จาก..... ถึง.....

ในวันที่..... ตั้งแต่เวลา..... น. ถึง..... น. ตามใบสั่งทำสวิตซ์ชิงเลขที่.....

พนักงานศูนย์ฯ นาย..... ประสานงานการขอตัดไฟกับ.....

(.....)

สำหรับผู้อนุมัติ

ที่ ก.๓ กปบ.(คฟ.)

เรียน ผจก.....

อก.บช.(ก.๓), อก.วว.(ก.๓)

อนุมัติ และแจ้ง จป. เพื่อตรวจสอบความปลอดภัย

พร้อมทั้งลงข้อมูลแจ้งแผนดับไฟลงใน www.pea.co.th


ขั้นตอนการสวิตซ์ชิง..... แผ่น

แผนผังแนบ..... แผ่น

ผจฟ..... (สถานี.....)

เพื่อทราบ และจัดพนักงานเข้าปฏิบัติงานร่วมกับศูนย์ฯ นครปฐม

ตั้งแต่วันที่..... น. เป็นต้นไป จนกว่างานจะแล้วเสร็จ

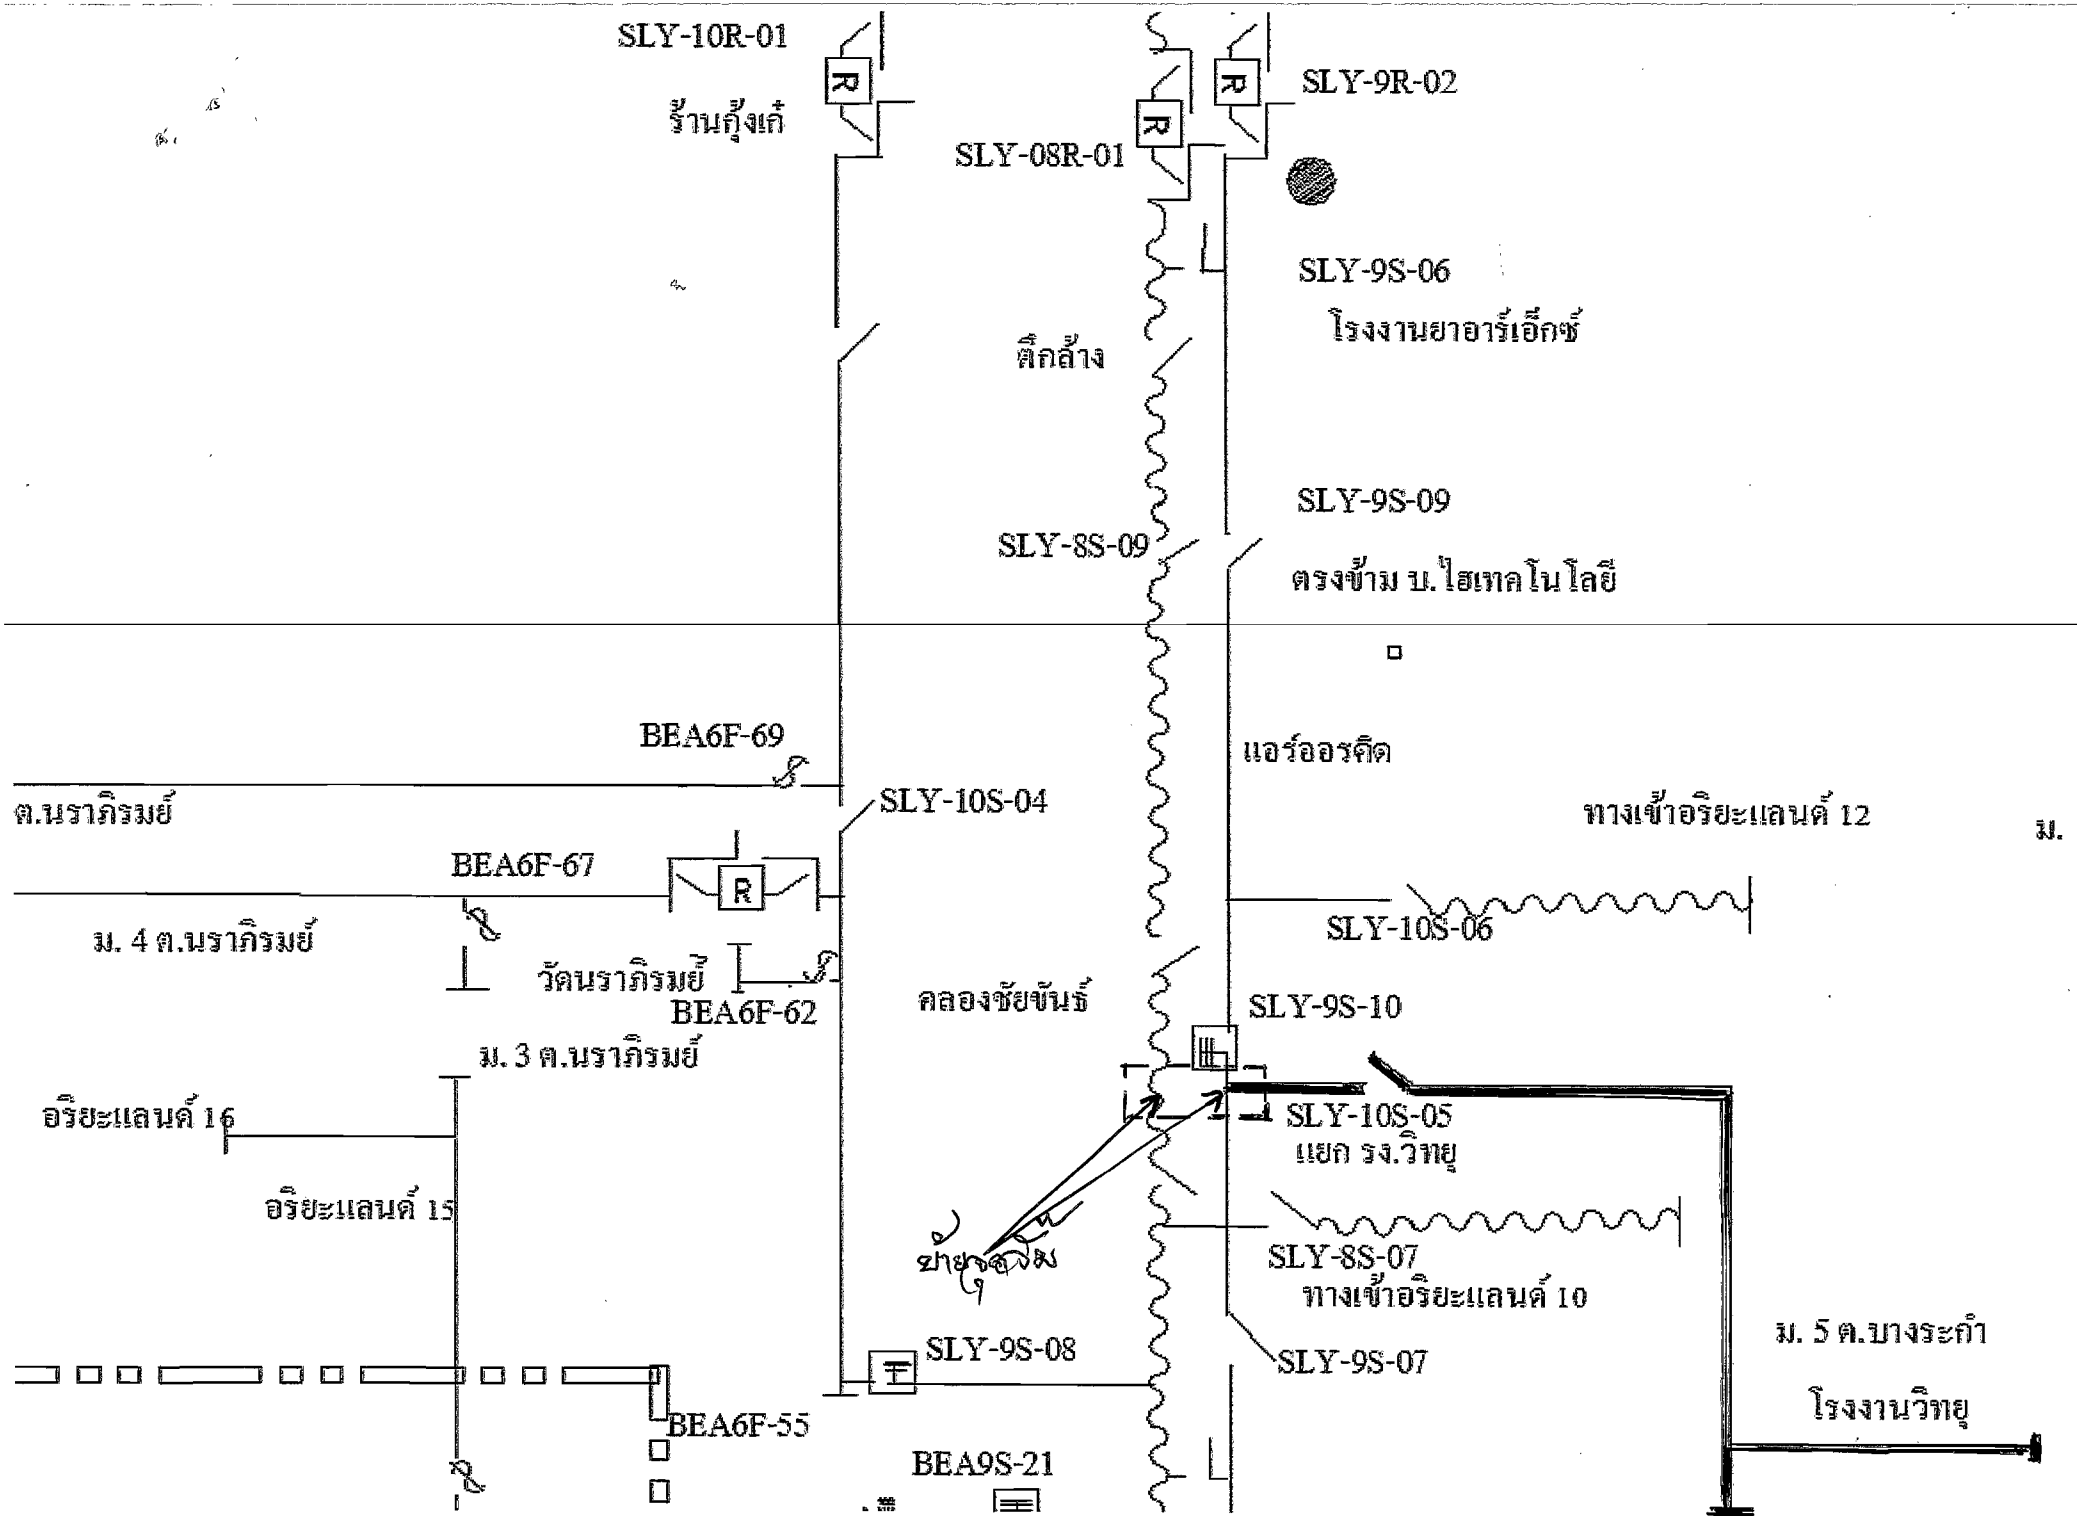

SLY-10R-01

บ้านกึ่งเก้

SLY-08R-01

คอกเลี้ยง

SLY-8S-09

SLY-9R-02

SLY-9S-06

โรงงานยาอาร์เอ็กซ์

SLY-9S-09

ตรงข้าม บ.ไฮเทคโนโลยี

BEA6F-69

ต.นราภิรมย์

SLY-10S-04

แอ่วอโรคี

ทางเข้าอริยะแลนด์ 12

ม.

BEA6F-67

ม. 4 ต.นราภิรมย์

วัดนราภิรมย์

BEA6F-62

คลองชัยพันธ์

SLY-10S-06

ม. 3 ต.นราภิรมย์

SLY-9S-10

อริยะแลนด์ 16

SLY-10S-05

แยก รง.วิทยู

อริยะแลนด์ 15

ชายคลอง

SLY-8S-07

ทางเข้าอริยะแลนด์ 10

ม. 5 ต.บางระกำ

SLY-9S-08

SLY-9S-07

โรงงานวิทยู

BEA6F-55

BEA9S-21