



การไฟฟ้าส่วนภูมิภาค
PROVINCIAL ELECTRICITY AUTHORITY

วิทยุขอตัดไฟ

เลขที่ ก.๓ กจ.(ปบ) ๓๐๕๕
ชื่อผู้รับ นายภักพงษ์ วงษ์พันธ์ุทา
ชื่อผู้ส่ง

วันที่ ๓๐ กันยายน ๒๕๖๒
ตำแหน่ง อ.ก.ปบ.(ก.๓)
ตำแหน่ง

ด้วยการไฟฟ้า จังหวัดกาญจนบุรี จะขอตัดไฟเพื่อปฏิบัติงานในระบบจำหน่ายแรงสูง/สถานีไฟฟ้า กาญจนบุรี ๑ ตาม
แผนผังสังเขปแนบ จำนวน ๑ แผ่น ดังนี้

ที่	ฟีดเดอร์	วัน/เดือน/ปี	ตั้งแต่เวลา	ถึงเวลา	ลักษณะงานที่ปฏิบัติ/บริเวณ	จาก	ถึง	ผู้ควบคุมงาน
๑	๓ กจ.	๒๐ ต.ค.๖๒	๐๘.๐๐ น	๑๗.๐๐ น	พาดสาย ๑๘๕ ต.มม. รื้อถอนเสา ๑๒ ม. ปักเสาต่อสตัด บ้านลาดทอง ถึง บ้านพุเลียบ	Dis ชั่วคราว บ้านลาดทอง (รศท.พัชรานี)	Dis ชั่วคราวสะพานลอย บ้านพุเลียบ	นายสุวิต จำปาลี 098-2631489
๒	๑๑๕ KV. กจ.๒	๒๐ ต.ค.๖๒	๐๘.๐๐ น	๑๗.๐๐ น	พาดสาย ๑๘๕ ต.มม. รื้อถอนเสา ๑๒ ม. ปักเสาต่อสตัด ใต้ไลน์ ๑๑๕ บ้านลาดทองถึง บ้านพุเลียบ	สถานีภาณุฯ 2	สถานี ทยค. สถานี ตมข.	นายสุวิต จำปาลี 098-2631489

พื้นที่ที่มีผู้ใช้ไฟได้รับผลกระทบ(ไฟดับ) บ้านลาดทอง ผังตรงข้ามรชภักกาญจน บ้านพุเลียบ..

ผู้ประสานงานการดับไฟ ชื่อ นายคมกฤษ จิตตพรพงษ์ ตำแหน่ง พชง.๔ ผ.ปบ. โทร ๐๘๔-๕๓๘๗๑๑๕

พื้นที่ ที่ขอตัดไฟปฏิบัติงานมีสายเคเบิลใยแก้วนำแสงของ กฟภ. (หากมีโอกาสขำรด ผคส.กรส.(ก.๓) จะไปตรวจสอบก่อนปฏิบัติงาน)

๑. มีสายเคเบิลใยแก้วนำแสง ๑.๑ มีโอกาสขำรด ๑.๒ ไม่มีโอกาสขำรด
๒. ไม่มีสายเคเบิลใยแก้วนำแสง

ลงชื่อ.....
(นายพงษ์ภูมิพันธ์ุ เชื้ออ้อ)
ตำแหน่ง ผจก.กฟภ.กจ.

สำหรับแผนกควบคุมการจ่ายไฟ (ผคฟ.) กฟภ.๓
เรียน อ.ก.ปบ.(ก.๓)

๓๐ ก.ย. ๒๕๖๒

ผคฟ. พิจารณาแล้วเห็นควร

อนุมัติให้ดับไฟตามคำขอชื่อ..... ฟีดเดอร์..... จาก..... ถึง.....
ในวันที่..... ตั้งแต่เวลา..... น. ถึง..... น. ตามใบสั่งทำสวิตซ์ซึ่งเลขที่.....
 อนุมัติให้ดับไฟตามคำขอชื่อ..... ฟีดเดอร์..... จาก..... ถึง.....
ในวันที่..... ตั้งแต่เวลา..... น. ถึง..... น. ตามใบสั่งทำสวิตซ์ซึ่งเลขที่.....
 อนุมัติให้ดับไฟตามคำขอชื่อ..... ฟีดเดอร์..... จาก..... ถึง.....
ในวันที่..... ตั้งแต่เวลา..... น. ถึง..... น. ตามใบสั่งทำสวิตซ์ซึ่งเลขที่.....
พนักงานศูนย์ฯ นาย..... ประสานงานการขอตัดไฟกับ.....

สำหรับผู้อนุมัติ

ที่ ก.๓ กปบ.(คฟ.)
เรียน ผจก.....
อก.บข.(ก.๓), อก.วว.(ก.๓)
อนุมัติ และแจ้ง จป. เพื่อตรวจสอบความปลอดภัย


.....
.....
.....
..... (สถานีฯ.....)
เพื่อทราบ และจัดพนักงานเข้าปฏิบัติงานร่วมกับศูนย์ฯ นครปฐม
ตั้งแต่เวลา..... น. เป็นต้นไป จนกว่างานจะแล้วเสร็จ

แผนผังตีไฟวันที่ ๒๐ ตุลาคม ๒๕๖๒ เวลา ๐๘.๐๐ - ๑๗.๐๐ น.

พื้นที่ตีไฟ

จุดปฏิบัติงาน

จุด Short Ground แก้ไฟ กย.

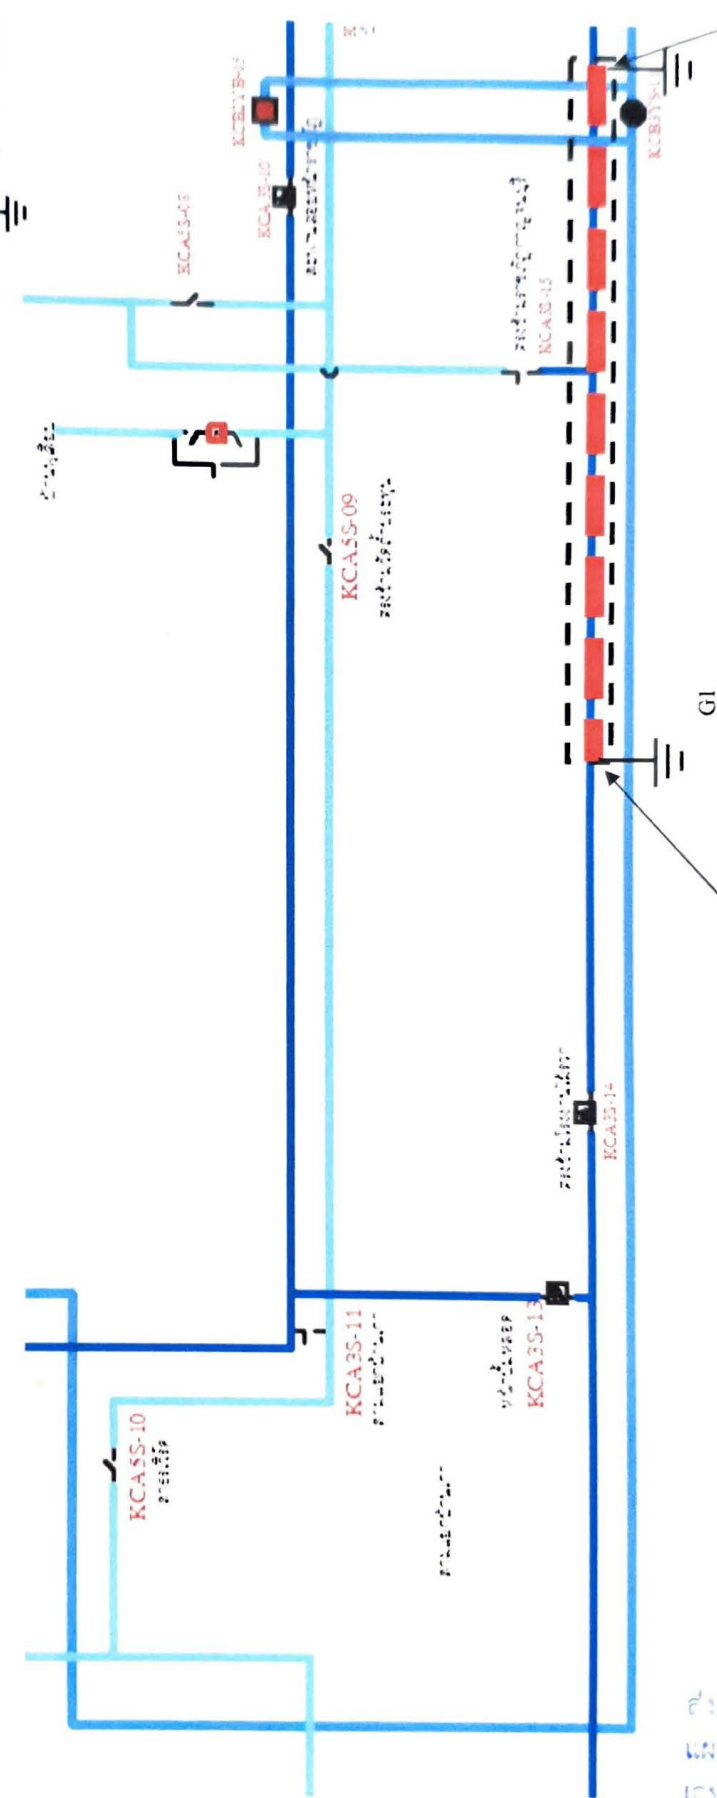

G1

G2

Dis ชั่วคราวสะพานลอย

บ้านพุเตียบ

Dis ชั่วคราว

บ้านลาดทอง(รศพิชญ์ธานี)

ส่งสารบรรณให้ ทหรอนิกส์
 เลขที่ กณ.
 โดย
 วันที่ 30 กย 2562
 เวลา 10:16 น.