



การไฟฟ้าส่วนภูมิภาค
PROVINCIAL ELECTRICITY AUTHORITY

เลขที่ ก.๓.นล.ปบ. ๒๕๖๓ /๒๕๖๒ วันที่ ๖ ธันวาคม ๒๕๖๒
 ชื่อผู้รับ นายภักพงษ์ วงษ์พันธ์ุทา ตำแหน่ง อ.ก.ปบ.(ก.๓)
 ชื่อผู้ส่ง นายสงวน นาคลัมย์ ตำแหน่ง ผจก.กฟอ.บางเลน

ด้วยการไฟฟ้า อ.บางเลน จะขอตัดไฟเพื่อปฏิบัติงาน รื้อถอนเสา ตามแผนผังสังเขปแนบ จำนวน ๑ แผ่น ดังนี้

ที่	ฟีดเดอร์	วัน/เดือน/ปี	ตั้งแต่เวลา	ถึงเวลา	ลักษณะงานที่ปฏิบัติ/ บริเวณ	จาก	ถึง	ผู้ควบคุมงาน
๑.	06 BEA	22 ธ.ค.62	08.00 น.	17.00 น.	ถอนเสาแรงสูงบางเลน ชั่วคราว บางเลน 2	SLY09S 07 SF6วงจร ล่างแยก ตาเดียว	Disชด.ตรงข้าม ไร่วัฒนา	นายขวัญเมือง ศรีจันทร์ อินทร์ พขง.๗ ผกร.กกค.ก.๓

พื้นที่ที่มีผู้ใช้ไฟได้รับผลกระทบ(ไฟดับ) ผู้ใช้ไฟ ม.๒ ต.นราภิรมย์ แยกเข้าอริยะแลนด์ ๑๒ ทั้งหมด

ผู้ประสานงานการดับไฟ ชื่อ นายวินัย หอยสังข์ทอง ตำแหน่ง ผ.ปบ. โทร ๐๘๙-๕๕๑๑๕๑๕

พื้นที่ ที่ขอตัดไฟปฏิบัติงานมีสายเคเบิลใยแก้วนำแสงของ กฟภ. (หากมีโอกาสชำรุด ผศ.กรส.(ก.๓) จะไปตรวจสอบก่อนปฏิบัติงาน)

- มีสายเคเบิลใยแก้วนำแสง ๑.๑ มีโอกาสชำรุด ๑.๒ ไม่มีโอกาสชำรุด
- / ไม่มีสายเคเบิลใยแก้วนำแสง

(Handwritten signatures)

(นายสงวน นาคลัมย์)

ตำแหน่ง ผจก.กฟอ.บางเลน

สำหรับแผนกควบคุมการจ่ายไฟ (ผคฟ.) กฟภ.๓

เรียน อ.ก.ปบ.(ก.๓)

ผคฟ. พิจารณาแล้วเห็นควร

อนุมัติให้ดับไฟตามคำขอชื่อ.....ฟีดเดอร์.....จาก.....ถึง.....
 ในวันที่.....ตั้งแต่เวลา.....น. ถึง.....น. ตามใบสั่งทำสวิตซ์ซึ่งเลขที่.....

อนุมัติให้ดับไฟตามคำขอชื่อ.....ฟีดเดอร์.....จาก.....ถึง.....
 ในวันที่.....ตั้งแต่เวลา.....น. ถึง.....น. ตามใบสั่งทำสวิตซ์ซึ่งเลขที่.....

พนักงานศูนย์ฯ นาย.....ประสานงานการขอตัดไฟกับ.....

(.....)

สำหรับผู้อนุมัติ

ที่ ก.๓ กปบ.(คฟ.)

เรียน ผจก.....

อก.บช.(ก.๓), อก.วว.(ก.๓)

อนุมัติ และแจ้ง จป. เพื่อตรวจสอบความปลอดภัย

พร้อมทั้งลงข้อมูลแจ้งแผนดับไฟลงใน www.pea.co.th


ขั้นตอนการสวิตซ์.....แผ่น

แผนผังแนบ.....แผ่น

ผจพ.....(สถานี.....)

เพื่อทราบ และจัดพนักงานเข้าปฏิบัติงานร่วมกับศูนย์ฯ นครปฐม

ตั้งแต่วันที่.....น. เป็นต้นไป จนกว่างานจะแล้วเสร็จ

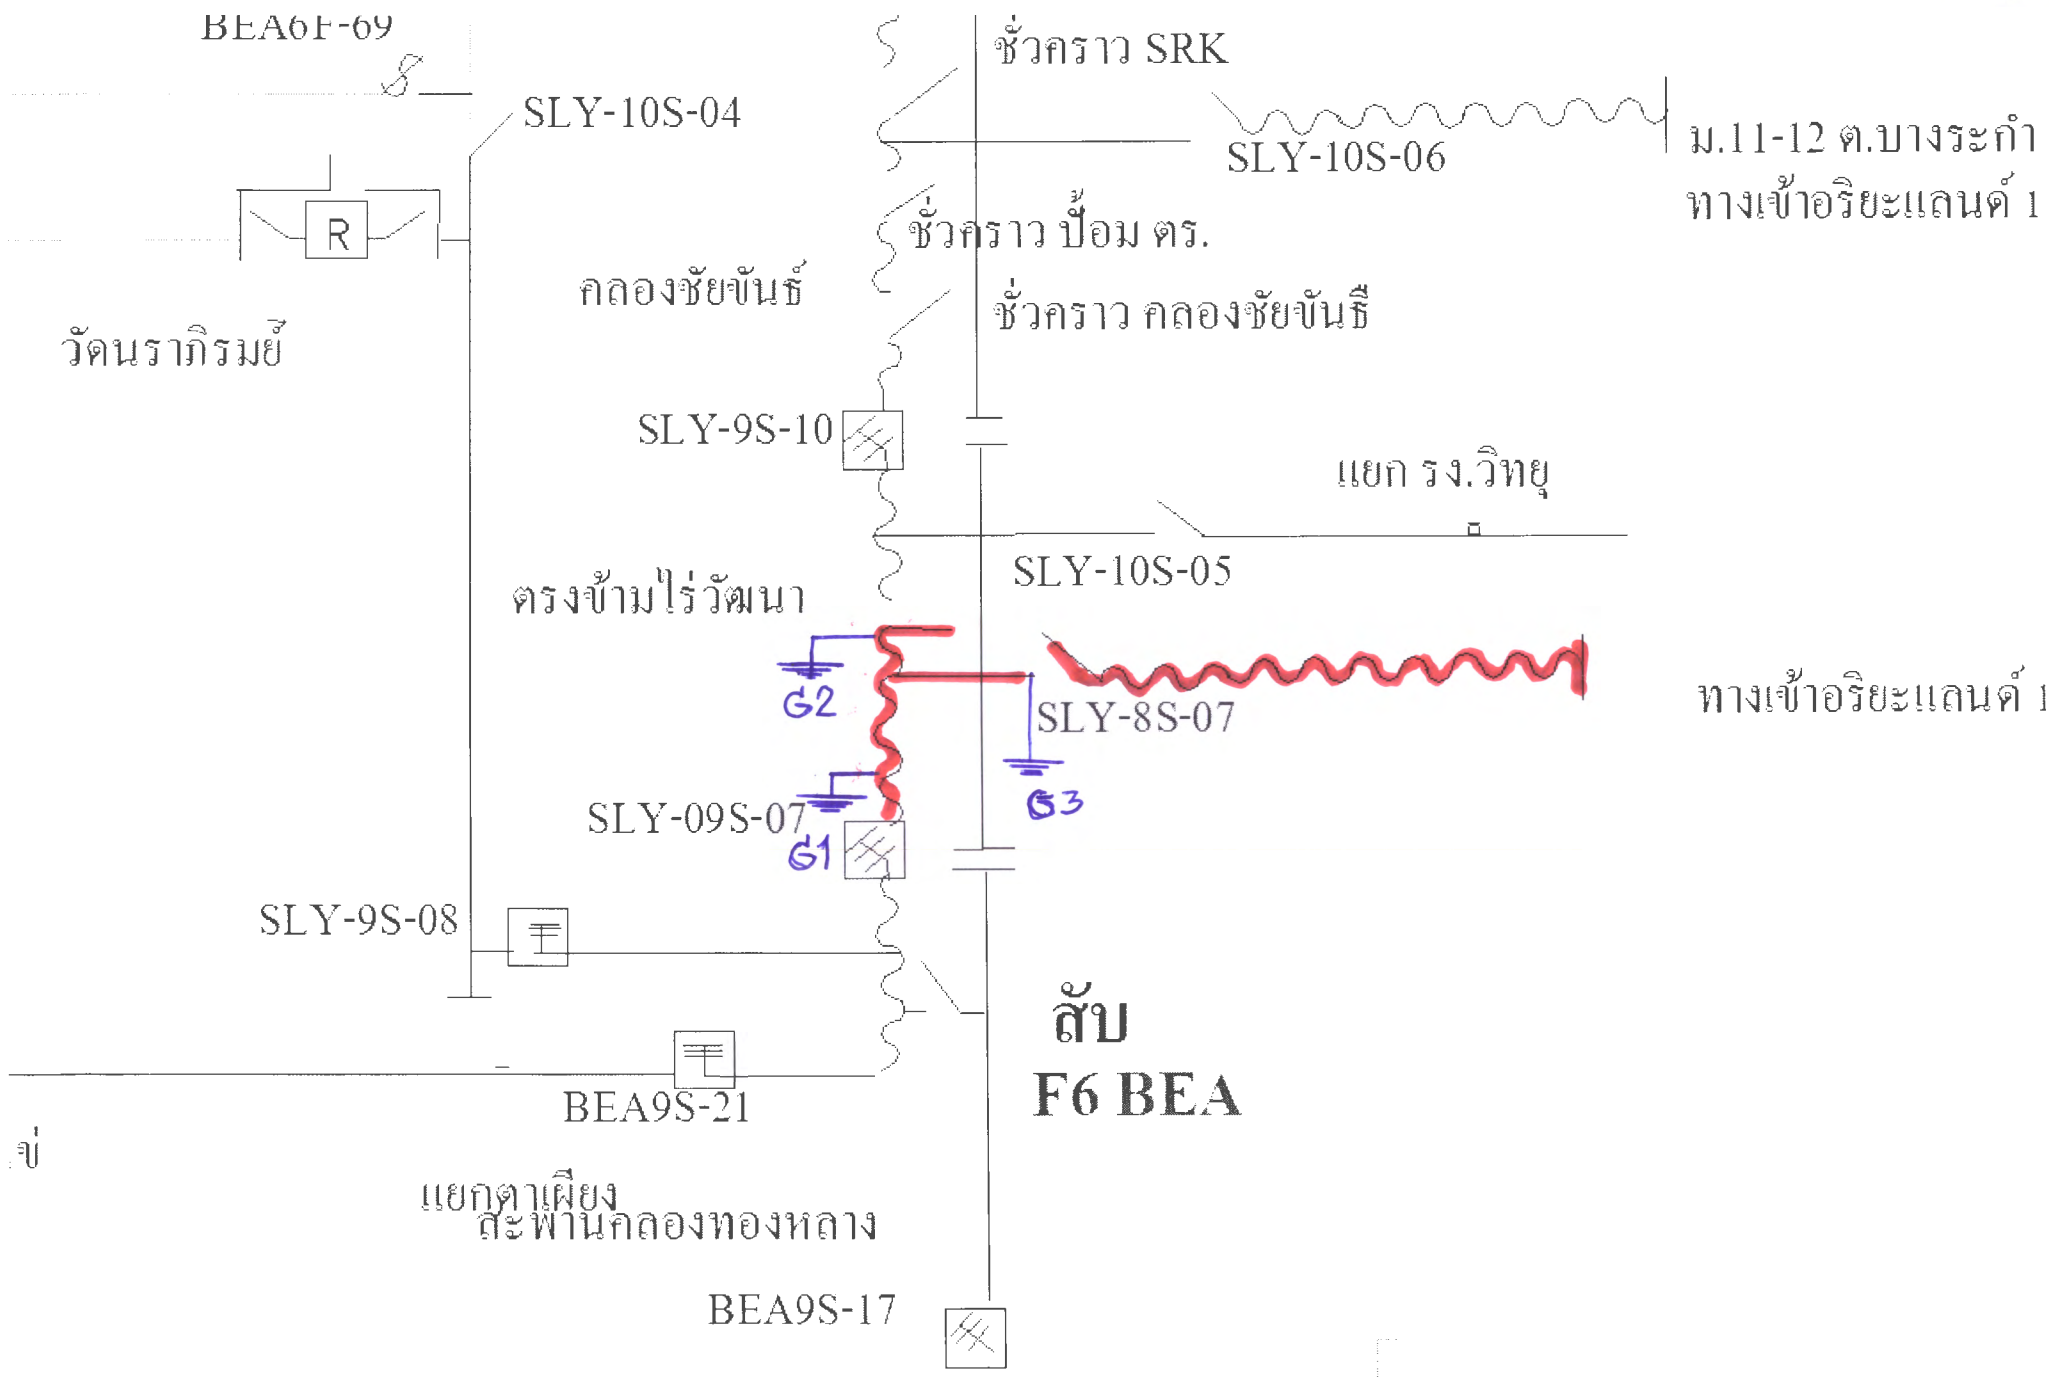

ม.11-12 ต.บางระกำ
ทางเข้าริยะแลนด์ 1

ทางเข้าริยะแลนด์ 1

ตู้
F6 BEA

แยกตาเพียง
สะพานคลองทองหลวง

วัดนราภิรมย์

ตู้