





แผนผัง Singleline Diagram แสดงพื้นที่ดับกระแสไฟ พร้อมระบุตำแหน่งจุดเชื่อมเตส

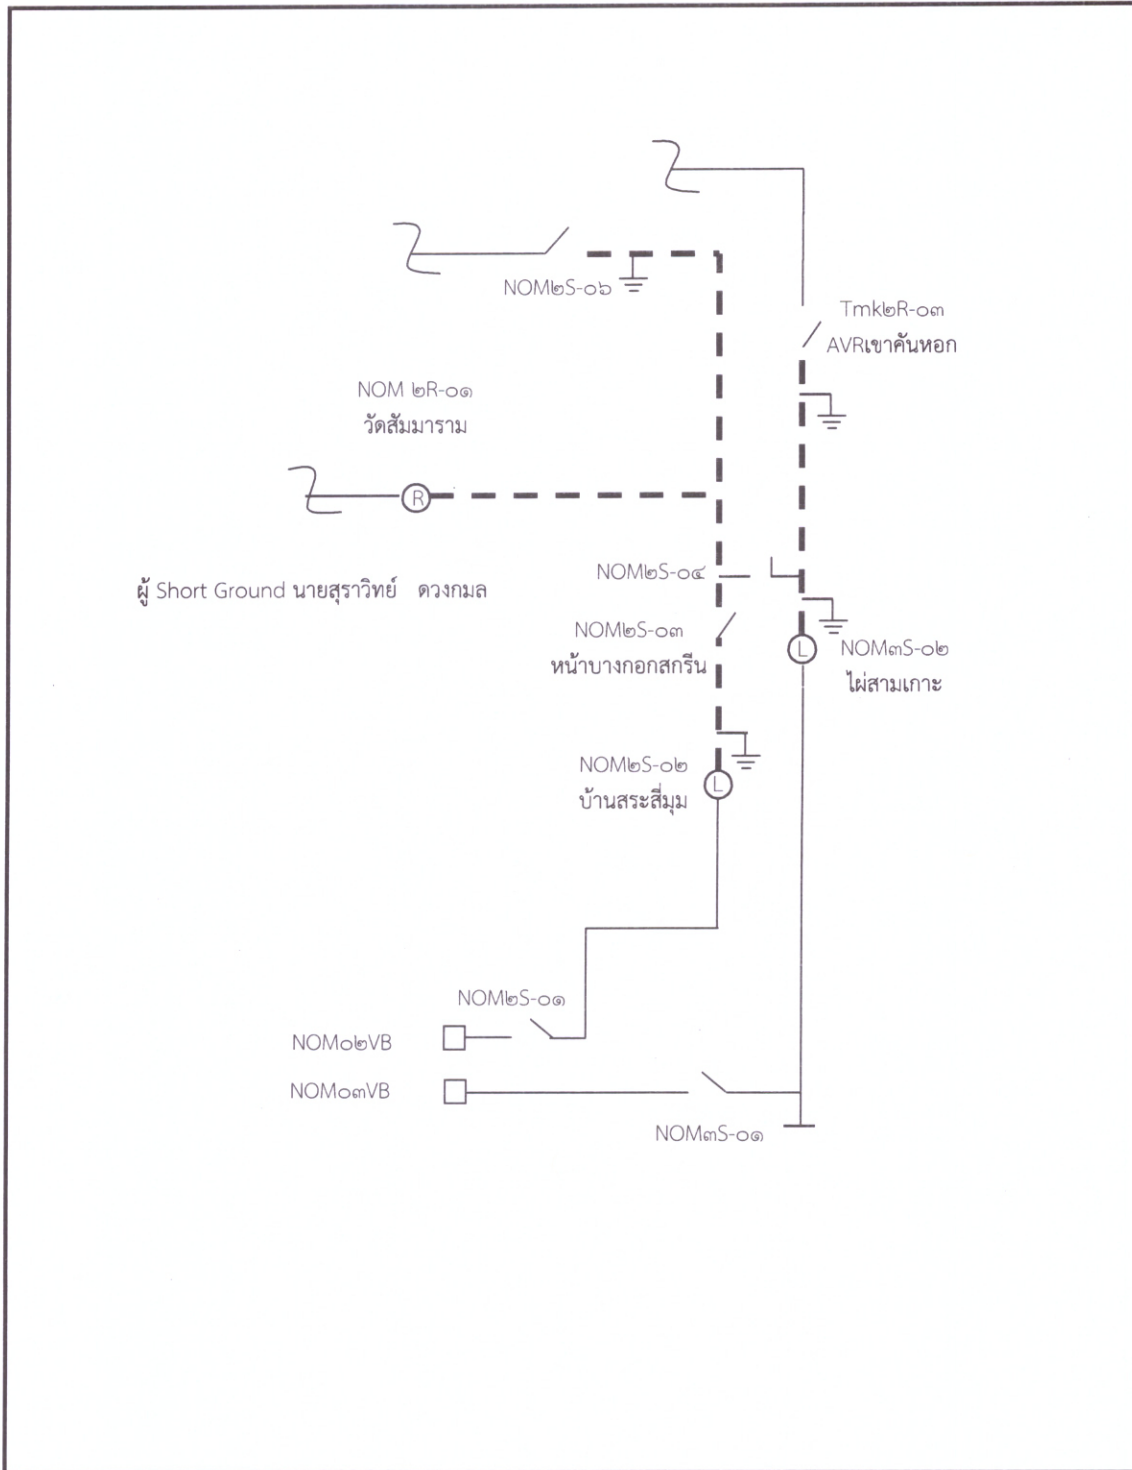

หมายเหตุ

-  เส้นแสดงพื้นที่ดับกระแสไฟเพื่อปฏิบัติงาน
-  ตำแหน่งจุด Short Ground
-  จุดตัดเตส

ผู้ควบคุมงาน นายจำรัส ศรีมงคล
 ผู้ Short Ground นายสุรวิทย์ ดวงกมล
 จป. นายพลกิจ จงวัชรสถิตย์