



การไฟฟ้าส่วนภูมิภาค  
PROVINCIAL ELECTRICITY AUTHORITY

เลขที่ ก.๓ ดช.(กป.)๕๒๒ /๒๕๖๒  
ชื่อผู้รับ นายภักพงษ์ วงษ์พันธุ์ทา  
ชื่อผู้ส่ง นายธีระศักดิ์ เพ็ญขจร

วันที่ ๙ เมษายน ๒๕๖๒  
ตำแหน่ง อ.ก.บ.น.(ก.๓)  
ตำแหน่ง ผ.จก.กฟส.อ.ด้านช่าง

ด้วยการไฟฟ้า อ.ด้านช่าง จะขอตัดไฟเพื่อปฏิบัติงานในระบบจำหน่ายแรงสูง/สถานีไฟฟ้า อ.ด้านช่าง  
ตามแผนผังสังเขปแนบ จำนวน ๑ แผน ดังนี้

ที่	ฟีดเดอร์	วัน/เดือน/ปี	ตั้งแต่เวลา	ถึงเวลา	ลักษณะงานที่ปฏิบัติ และบริเวณที่ปฏิบัติงาน	จาก	ถึง	ผู้ควบคุมงาน
๑	F๙ ด้านช่าง	๓๐ เม.ย. ๖๒	๐๙.๐๐	๑๗.๐๐	ปรับปรุงระบบจำหน่ายโค้งเขา องค์พระ (ปักเสาและพาดสาย)	DAA๐๙R-๐๙ บ้านม่วงเฒ่า	สูตรระบบ จำหน่าย	นายอัสดา คงลัดดา โทร ๐๙๐-๙๖๒๑๘๘๕๘

พื้นที่ที่มีผู้ใช้ไฟได้รับผลกระทบ(ไฟดับ) บ้านเขารัง,บ้านเขากระชาย,บ้านทุ่งมะกอก,บ้านน้ำตกไทรทอง,บ้านวังยาว,บ้านละว้าวังควาย,บ้าน  
พะยอมงาม,บ้านห้วยหินดำ,บ้านกล้วย,ป่าฝาก

ผู้ประสานงานการดับไฟ ชื่อ นายอัสดา คงลัดดา ตำแหน่ง พ.ชง.๕ โทร. ๐๙๐-๙๖๒๑๘๘๕๘

พื้นที่ ที่ขอตัดไฟปฏิบัติงานมีสายเคเบิลใยแก้วนำแสงของ กฟผ. (หากมีโอกาสขำรด ผศส.กรส.(ก.๓)จะไปตรวจสอบก่อนปฏิบัติงาน

๑.  มีสายเคเบิลใยแก้วนำแสง ๑.๑  มีโอกาสขำรด ๑.๒  ไม่มีโอกาสขำรด

๒.  ไม่มีสายเคเบิลใยแก้วนำแสง

ลงชื่อ

(นายธีระศักดิ์ เพ็ญขจร)

ตำแหน่ง ผ.จก.กฟส.อ.ด้านช่าง  
- ๙ เม.ย. ๒๕๖๒

สำหรับแผนกควบคุมการจ่ายไฟ (ผคฟ.) กฟผ.๓

เรียน อ.ก.บ.น.(ก.๓)

ผคฟ. พิจารณาแล้วเห็นควร

อนุมัติให้ดับไฟตามคำขอชื่อ ..... ฟีดเดอร์ ..... จาก ..... ถึง .....  
ในวันที่ ..... ตั้งแต่เวลา ..... น. ถึง ..... น. ตามใบสั่งทำสวิชชิงเลขที่ .....

อนุมัติให้ดับไฟตามคำขอชื่อ ..... ฟีดเดอร์ ..... จาก ..... ถึง .....  
ในวันที่ ..... ตั้งแต่เวลา ..... น. ถึง ..... น. ตามใบสั่งทำสวิชชิงเลขที่ .....

(.....)

สำหรับผู้อนุมัติ

ที่ ก.๓ กปบ.(คฟ.)

เรียน ผ.จก. ....

อก.ว.ว.(ก.๓)

อนุมัติ และแจ้ง จป. เพื่อตรวจสอบความปลอดภัย,

พร้อมทั้งลงข้อมูลแจ้งแผนดับไฟลงใน www.pea.co.th

ขั้นตอนการสวิชชิง ..... แผ่น


แผนผังแนบ ..... แผ่น

ผจพ.....(สถานี.....)

เพื่อทราบ และจัดพนักงานเข้าปฏิบัติงานร่วมกับศูนย์  
นครปฐม ตั้งแต่เวลา.....น.เป็นต้นไป จนกว่างานจะแล้วเสร็จ

# แผนผังตีบไปปฏิบัติงานโดยเสียงป 30 เมษายน 2562

เวลา 09.00-17.00 น.

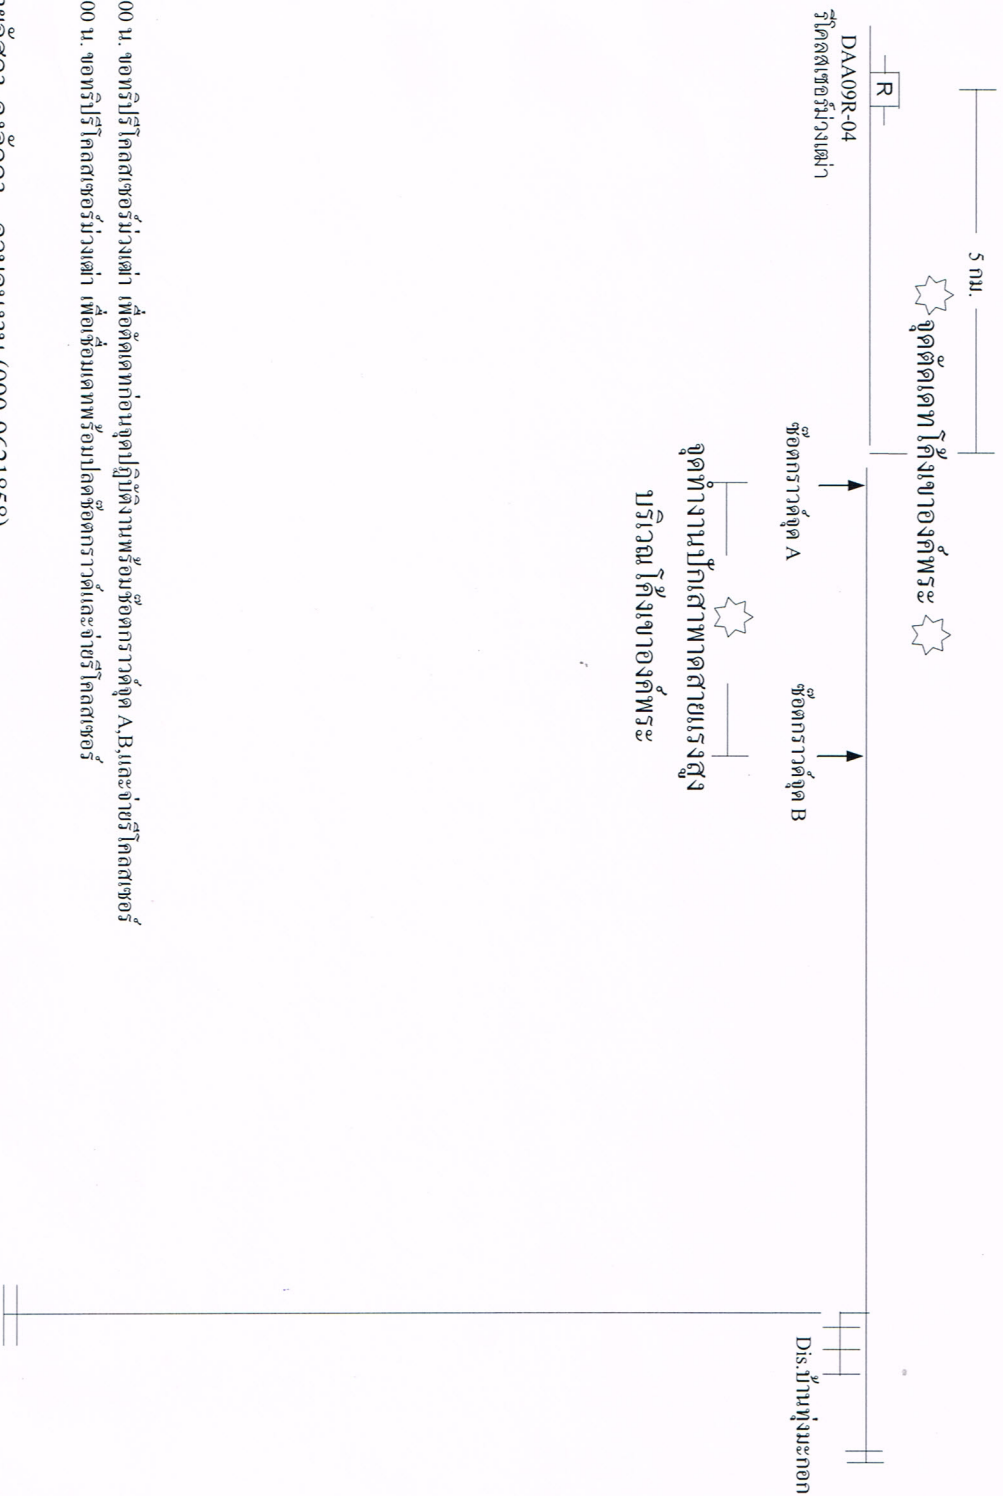

09.00 น. ของทริริโรดเสเซอร์ม้งเต่า เพื่อตัดเขตก่อนจุดปฏิบัติงานพร้อมช้ตกราวจุด A,B.และจำช้โรดเสเซอร์  
17.00 น. ของทริริโรดเสเซอร์ม้งเต่า เพื่อเชื่อมเขตพร้อมปลัดช้ตกราวจุดและจำช้โรดเสเซอร์

นายอัสดา คงลัดดา ความคุมงาน (090-9621858)

นายอัสดา คงลัดดา ช้ช้ตกราวจุด (090-9621858)