



การไฟฟ้าส่วนภูมิภาค
PROVINCIAL ELECTRICITY AUTHORITY

เลขที่ .ก.๓.สค.(ป.บ.) ๓๕๕๒ /๒๕๖๒

ชื่อผู้รับ นายถนัดพงษ์ วงษ์พันธ์ุทา

ชื่อผู้ส่ง นายคณิต สุขโนธรรม

วิทยุขอตัดไฟ

ส่งทางสารบรรณอิเล็กทรอนิกส์
วันที่ ...๑๘ ก.ค. ๒๕๖๒.....

วันที่ ๑๘ ก.ค. ๒๕๖๒

ตำแหน่ง .อก.ป.บ.(ก.๓)

ตำแหน่ง .ผจก.กฟจ.สค.ชั้น๑

ด้วยการไฟฟ้า จ.สมุทรสาคร..... จะขอตัดไฟเพื่อปฏิบัติงาน ก่อสร้าง.ปรับปรุง.ระบบจำหน่าย.....

ตามแผนผังสังเขปแนบ จำนวน.....๒.....แผ่น ดังนี้

ที่	ฟีดเดอร์	วัน/เดือน/ปี	ตั้งแต่เวลา	ถึงเวลา	ลักษณะงานที่ปฏิบัติ และบริเวณที่ปฏิบัติงาน	จาก	ถึง	ผู้ควบคุมงาน
๑	SMA๐๑	๒๘ ก.ค. ๖๒	๐๘.๐๐ น.	๑๗.๐๐ น.	ก่อสร้าง ปรับปรุง ระบบ จำหน่าย บริเวณ ปาก ทางเข้าวัดทอง	DIS ติดตั้งชั่วคราว เลย สะพานลอย วงจรบน	จุดตัดเบรกโดยวิธี ฮอทไลน์กระเช้า	นายเกียรติพันธ์ หลุย เจริญ โทร ๐๘-๔๑๐๗-๖๙๘๘
๒	SMA๑๓	๒๘ ก.ค. ๖๒	๐๘.๐๐ น.	๑๗.๐๐ น.		DIS ติดตั้งชั่วคราว ก่อน สะพานลอย วงจรล่าง	BEL๖S-๐๕ หน้า บ.แสงไทย	

พื้นที่ที่มีผู้ใช้ไฟได้รับผลกระทบ(ไฟดับ) บริเวณ ปาก.ช.วัดทองและภายในช.วัดทอง.....

ผู้ประสานงานการดับไฟ ชื่อ.....นายอำนาจ เทียนทอง.....ตำแหน่ง.....ทผ.ป.บ..... โทร.....๐๘-๑๙๙๕-๕๒๖๐.....

พื้นที่ ที่ขอตัดไฟปฏิบัติงานมีสายเคเบิลใยแก้วนำแสงของ กฟผ. (หากมีโอกาสชำรุด ผศส.กรส.(ก.๓) จะไปตรวจสอบก่อนปฏิบัติงาน)

๑. มีสายเคเบิลใยแก้วนำแสง ๑.๑ มีโอกาสชำรุด ๑.๒ ไม่มีโอกาสชำรุด

๒. ไม่มีสายเคเบิลใยแก้วนำแสง

ลงชื่อ.....

(นายคณิต สุขโนธรรม)

ตำแหน่ง.....ผจก.กฟจ.สค.ชั้น๑

สำหรับแผนควบคุมการจ่ายไฟ (ผคฟ.) กฟภ.๓

เรียน อก.ปบ.(ก.๓)

ผคฟ. พิจารณาแล้วเห็นควร

- อนุมัติให้ดับไฟตามคำขอข้อ..... ฟีดเดอร์..... จาก..... ถึง.....
ในวันที่..... ตั้งแต่เวลา..... น. ถึง..... น. ตามใบสั่งทำสวิชชิงเลขที่.....
- อนุมัติให้ดับไฟตามคำขอข้อ..... ฟีดเดอร์..... จาก..... ถึง.....
ในวันที่..... ตั้งแต่เวลา..... น. ถึง..... น. ตามใบสั่งทำสวิชชิงเลขที่.....
- อนุมัติให้ดับไฟตามคำขอข้อ..... ฟีดเดอร์..... จาก..... ถึง.....
ในวันที่..... ตั้งแต่เวลา..... น. ถึง..... น. ตามใบสั่งทำสวิชชิงเลขที่.....
- อนุมัติให้ดับไฟตามคำขอข้อ..... ฟีดเดอร์..... จาก..... ถึง.....
ในวันที่..... ตั้งแต่เวลา..... น. ถึง..... น. ตามใบสั่งทำสวิชชิงเลขที่.....
- อนุมัติให้ดับไฟตามคำขอข้อ..... ฟีดเดอร์..... จาก..... ถึง.....
ในวันที่..... ตั้งแต่เวลา..... น. ถึง..... น. ตามใบสั่งทำสวิชชิงเลขที่.....
- พนักงานศูนย์ฯ นาย..... ประสานงานการขอดับไฟกับ.....

(.....)

สำหรับผู้อนุมัติ

ที่ ก.๓ กปบ.(คฟ.)

เรียน ผจก.....

อก.วว.(ก.๓)

อนุมัติ และแจ้ง จป. เพื่อตรวจสอบความปลอดภัย,
พร้อมทั้งลงข้อมูลแจ้งแผนดับไฟลงใน www.pea.co.th

ขั้นตอนการสวิชชิง..... แผ่น

แผนผังแนบ..... แผ่น

ผจพ.....(สถานี.....)

เพื่อทราบ และจัดพนักงานเข้าปฏิบัติงานร่วมกับศูนย์
นครปฐม ตั้งแต่เวลา.....น.เป็นต้นไป จนกว่างานจะแล้วเสร็จ

สถานะภาพวงรีไฟฟ้้า

วัดทอง

Dis ติดตั้งชั่วคราว
สะพานลอย วงจรบน

SMA1S-03

Dis ติดตั้งชั่วคราว
สะพานลอย วงจรล่าง


SMA2S-04


หน้า บ.แสงไทย

BAL6S-05

มหาชัยวิลล่า

SMA1S-04

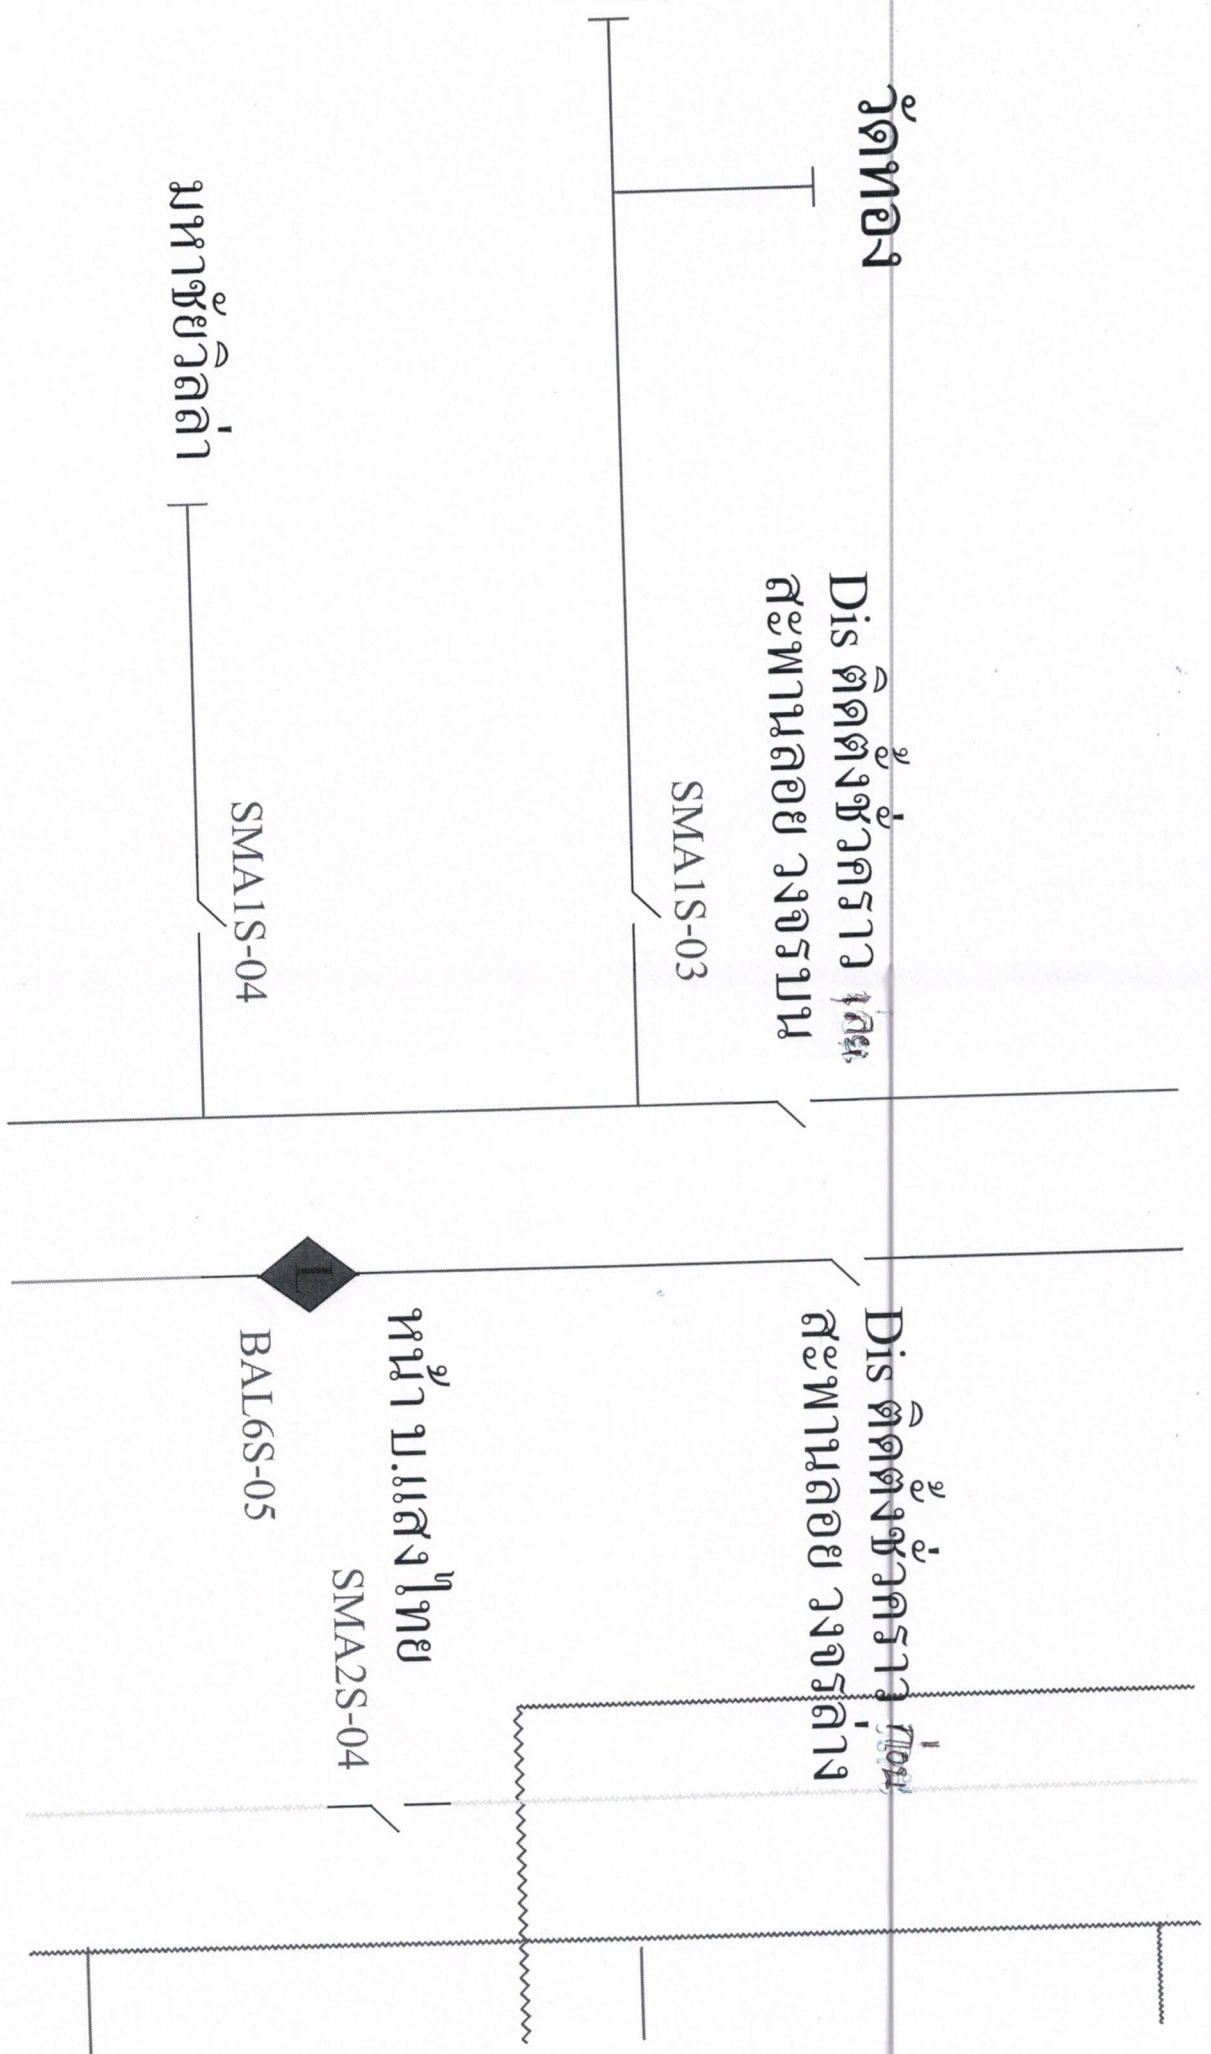

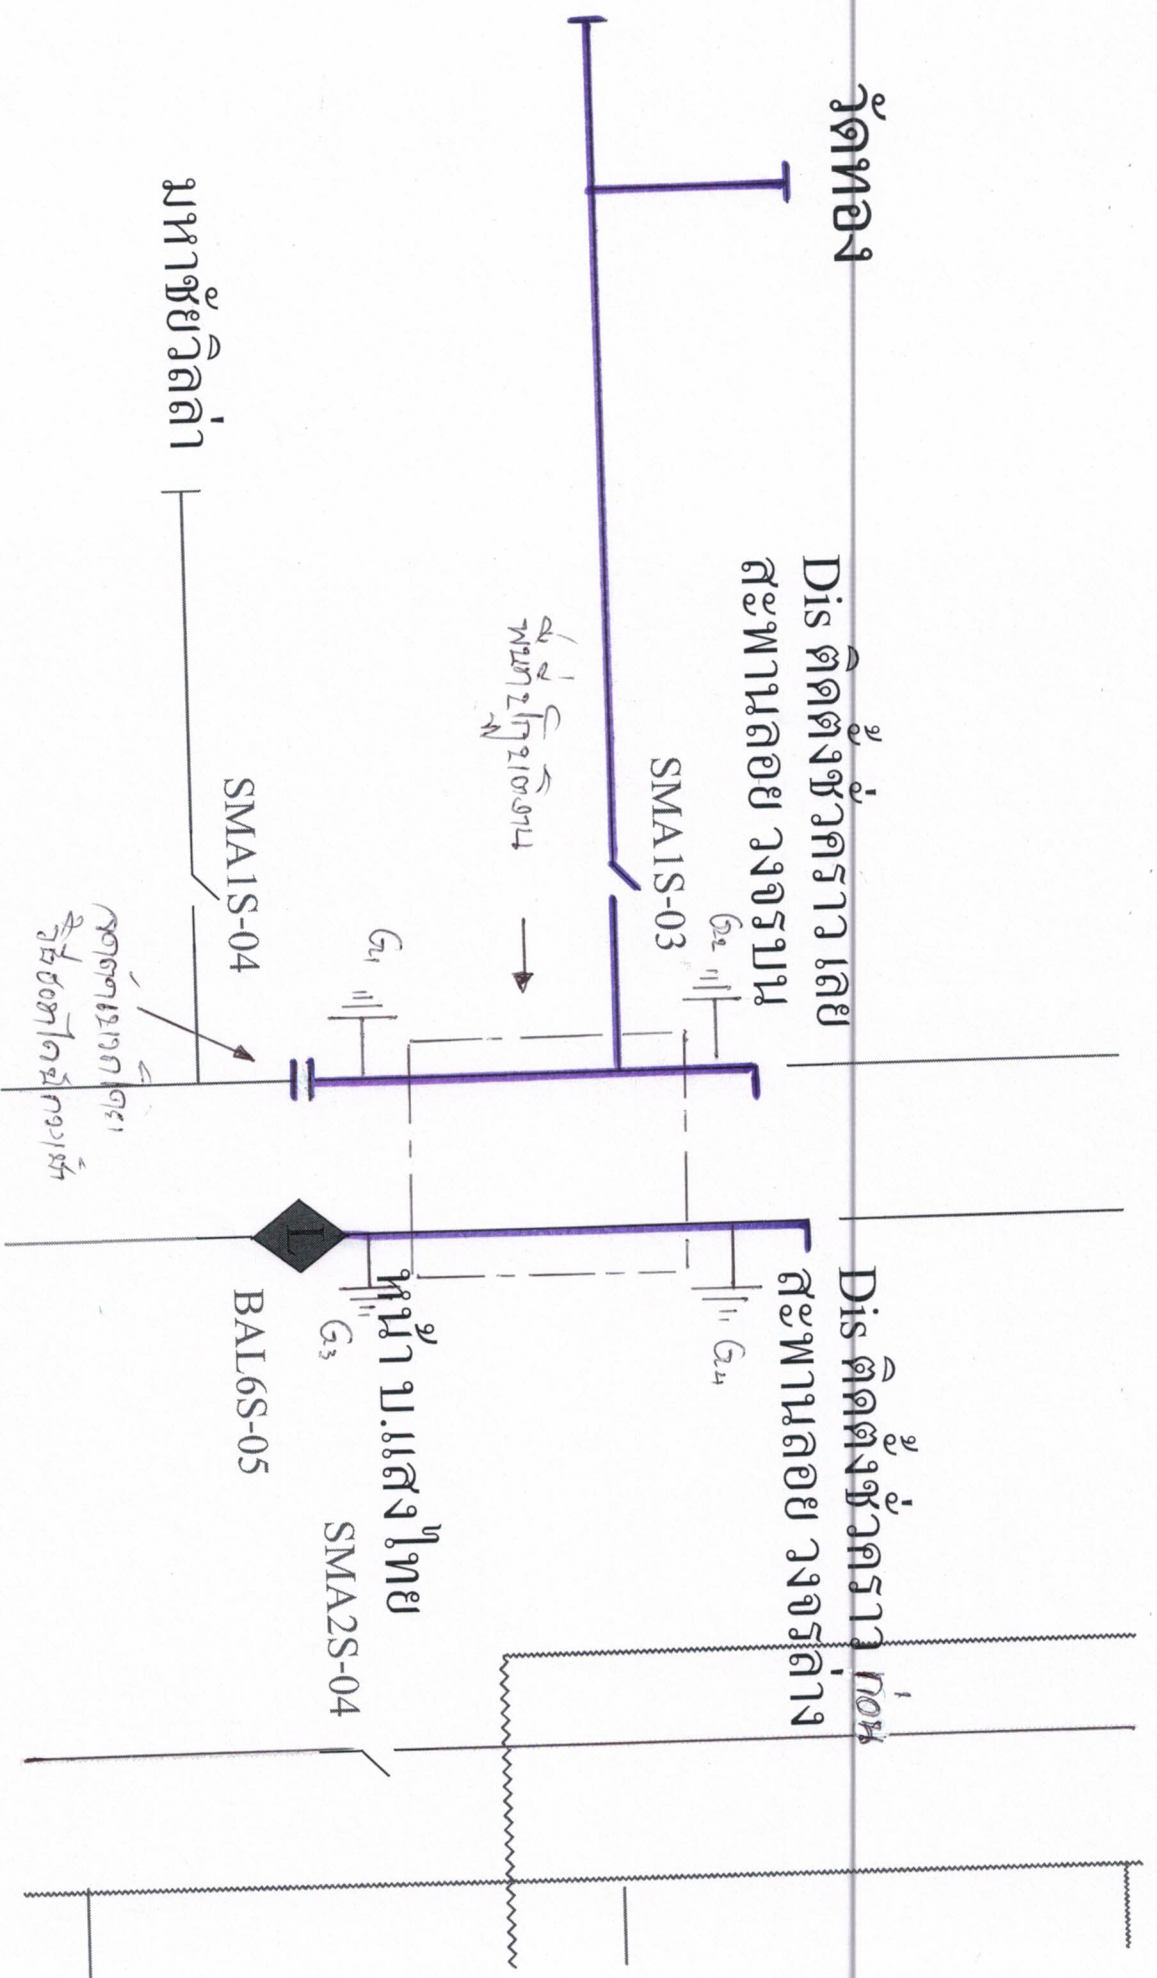

มหาชัยวิลล่า

หม้อแปลงไฟฟ้า
ชนิด 21000/10000