



การไฟฟ้าส่วนภูมิภาค
PROVINCIAL ELECTRICITY AUTHORITY

เลขที่ ก.๓.สค.(ปบ.) ๑๗๕๔ /๒๕๖๒

ชื่อผู้รับ นายภักพงษ์ วงษ์พันธุ์ทา

ชื่อผู้ส่ง นายคณิต สุมนธธรรม

วันที่ ๑๑ เม.ย. ๒๕๖๒

ตำแหน่ง อก.ปบ.(ก.๓)

ตำแหน่ง ผจก.กฟจ.สค.ชั้น๑

ด้วยการไฟฟ้า จ.สุราษฎร์ธานี จะขอตัดไฟเพื่อปฏิบัติงาน เพื่อต่อสายแรงสูงขนาด...ตามแผนผังสังเขปแนบ จำนวน ๒ แผ่น
ดังนี้

ที่	ฟีดเดอร์	วัน/เดือน/ปี	ตั้งแต่เวลา	ถึงเวลา	ลักษณะงานที่ปฏิบัติ/ บริเวณ	จาก	ถึง	ผู้ควบคุมงาน
๑	SMC๐๗	๑๔ เม.ย. ๖๒	๐๘.๐๐ น.	๑๗.๐๐ น.	ต่อสายแรงสูงขนาด บริเวณ ช.โรงตั้ง <i>กรม เวน ๑๖</i>	SMC๗S-๐๑	EKA๖S-๐๔ กลางช.วัด ราษฎร์	นายชัยรัตน์ พลอยเพชร โทร ๐๘-๙๑๗๗-๘๑๐๙
๒	SMC๐๗	๑๔ เม.ย. ๖๒	๐๘.๐๐ น.	๑๗.๐๐ น.		SMC๗S-๐๑	EKU๑S-๐๗ ปากช.กระเบื้อง ลีลา	

พื้นที่ที่มีผู้ใช้ไฟได้รับผลกระทบ(ไฟดับ).....บริเวณ ช.โรงตั้ง.....

ผู้ประสานงานการดับไฟ ชื่อ นายอำนาจ เทียนทอง.....ตำแหน่ง.....หม.ปบ.....โทร ๐๘-๑๙๙๕-๕๒๖๐.....

พื้นที่ ที่ขอตัดไฟปฏิบัติงานมีสายเคเบิลใยแก้วนำแสงของ กฟผ. (หากมีโอกาสชำรุด ผศส.กรส.(ก.๓) จะไปตรวจสอบก่อนปฏิบัติงาน)

๑. มีสายเคเบิลใยแก้วนำแสง ๑.๑ มีโอกาสชำรุด ๑.๒ ไม่มีโอกาสชำรุด

๒. ไม่มีสายเคเบิลใยแก้วนำแสง

(นายคณิต สุมนธธรรม)
ตำแหน่ง ผจก.กฟจ.สค.ชั้น๑

สำหรับแผนกควบคุมการจ่ายไฟ (ผคฟ.) กฟผ.๓

เรียน อก.ปบ.(ก.๓)

ผคฟ. พิจารณาแล้วเห็นควร

อนุมัติให้ตัดไฟตามคำขอชื่อ.....ฟีดเดอร์.....จาก.....ถึง.....
ในวันที่.....ตั้งแต่เวลา.....น. ถึง.....น. ตามใบสั่งทำสวิตซ์ซึ่งเลขที่.....

อนุมัติให้ตัดไฟตามคำขอชื่อ.....ฟีดเดอร์.....จาก.....ถึง.....
ในวันที่.....ตั้งแต่เวลา.....น. ถึง.....น. ตามใบสั่งทำสวิตซ์ซึ่งเลขที่.....

อนุมัติให้ตัดไฟตามคำขอชื่อ.....ฟีดเดอร์.....จาก.....ถึง.....
ในวันที่.....ตั้งแต่เวลา.....น. ถึง.....น. ตามใบสั่งทำสวิตซ์ซึ่งเลขที่.....

อนุมัติให้ตัดไฟตามคำขอชื่อ.....ฟีดเดอร์.....จาก.....ถึง.....
ในวันที่.....ตั้งแต่เวลา.....น. ถึง.....น. ตามใบสั่งทำสวิตซ์ซึ่งเลขที่.....

พนักงานศูนย์ฯ นาย.....ประสานงานการขอตัดไฟกับ.....

(.....)

สำหรับผู้อนุมัติ

ที่ ก.๓ กปบ.(คพ.)

เรียน ผจก.

อก.บช.(ก.๓), อก.วว.(ก.๓)

อนุมัติ และแจ้ง จป. เพื่อตรวจสอบความปลอดภัย
พร้อมทั้งลงข้อมูลแจ้งแผนดับเพลิงใน www.pea.co.th

ขั้นตอนการสวิตชิง.....แผ่น

แผนผังแนบ.....แผ่น

ผจพ.....(สถานี.....)

เพื่อทราบ และจัดพนักงานเข้าปฏิบัติงานร่วมกับศูนย์ฯ นครปฐม
ตั้งแต่วันที่.....น. เป็นต้นไป จนกว่างานจะแล้วเสร็จ

ไทยบรรจุกัมพูชา

SMC1BVB-01 SMCBVB-01 SMC1BVB

คลองสี่ทางด้านถนนเอกชัย

SMC1S-02

อนามัยคอกกระบือ

EKA7S-07

วัดราษฎร์

EKA1S-15

สภานะการวิทยไฟฟ้าอหมิกิจตั้งถน

SMC9S-15
ท้ายซอยโกลเดินแพคเตอร์

กลางซอยวัดราษฎร์
EKA6S-04

SMC1YS-01
ต่อตรง

ข้างปั้มเซลล์
SMC1YS-05

ซอยวัดราษฎร์พัฒนา
SMU1S-05
สะพานรถไฟ

SMU2S-05
ปาก ซ. โรงตั้ง

พนทอภิกวิดิถน

SMU1S-07
บูนิเวอร์แซล

SMU1S-06 SMU1S

ช.วัดราษฎร์
EKA6S-19

G₂

UG ปากทางคอกกระบือ

EKA7S-19
EKA7S-20

ปั้มบางจาก
EKA6S-07

SMU2S-04 SMU
จอมจุล สะพาน

EKA6S-20

EKA6S-06


EKA1S-10
ปั้มบางจาก


EKU1S-07

EKA1S-07
กระเบื้องลิตา

Close DIS ติดตั้ง
แทน SF6

EKA6S-05

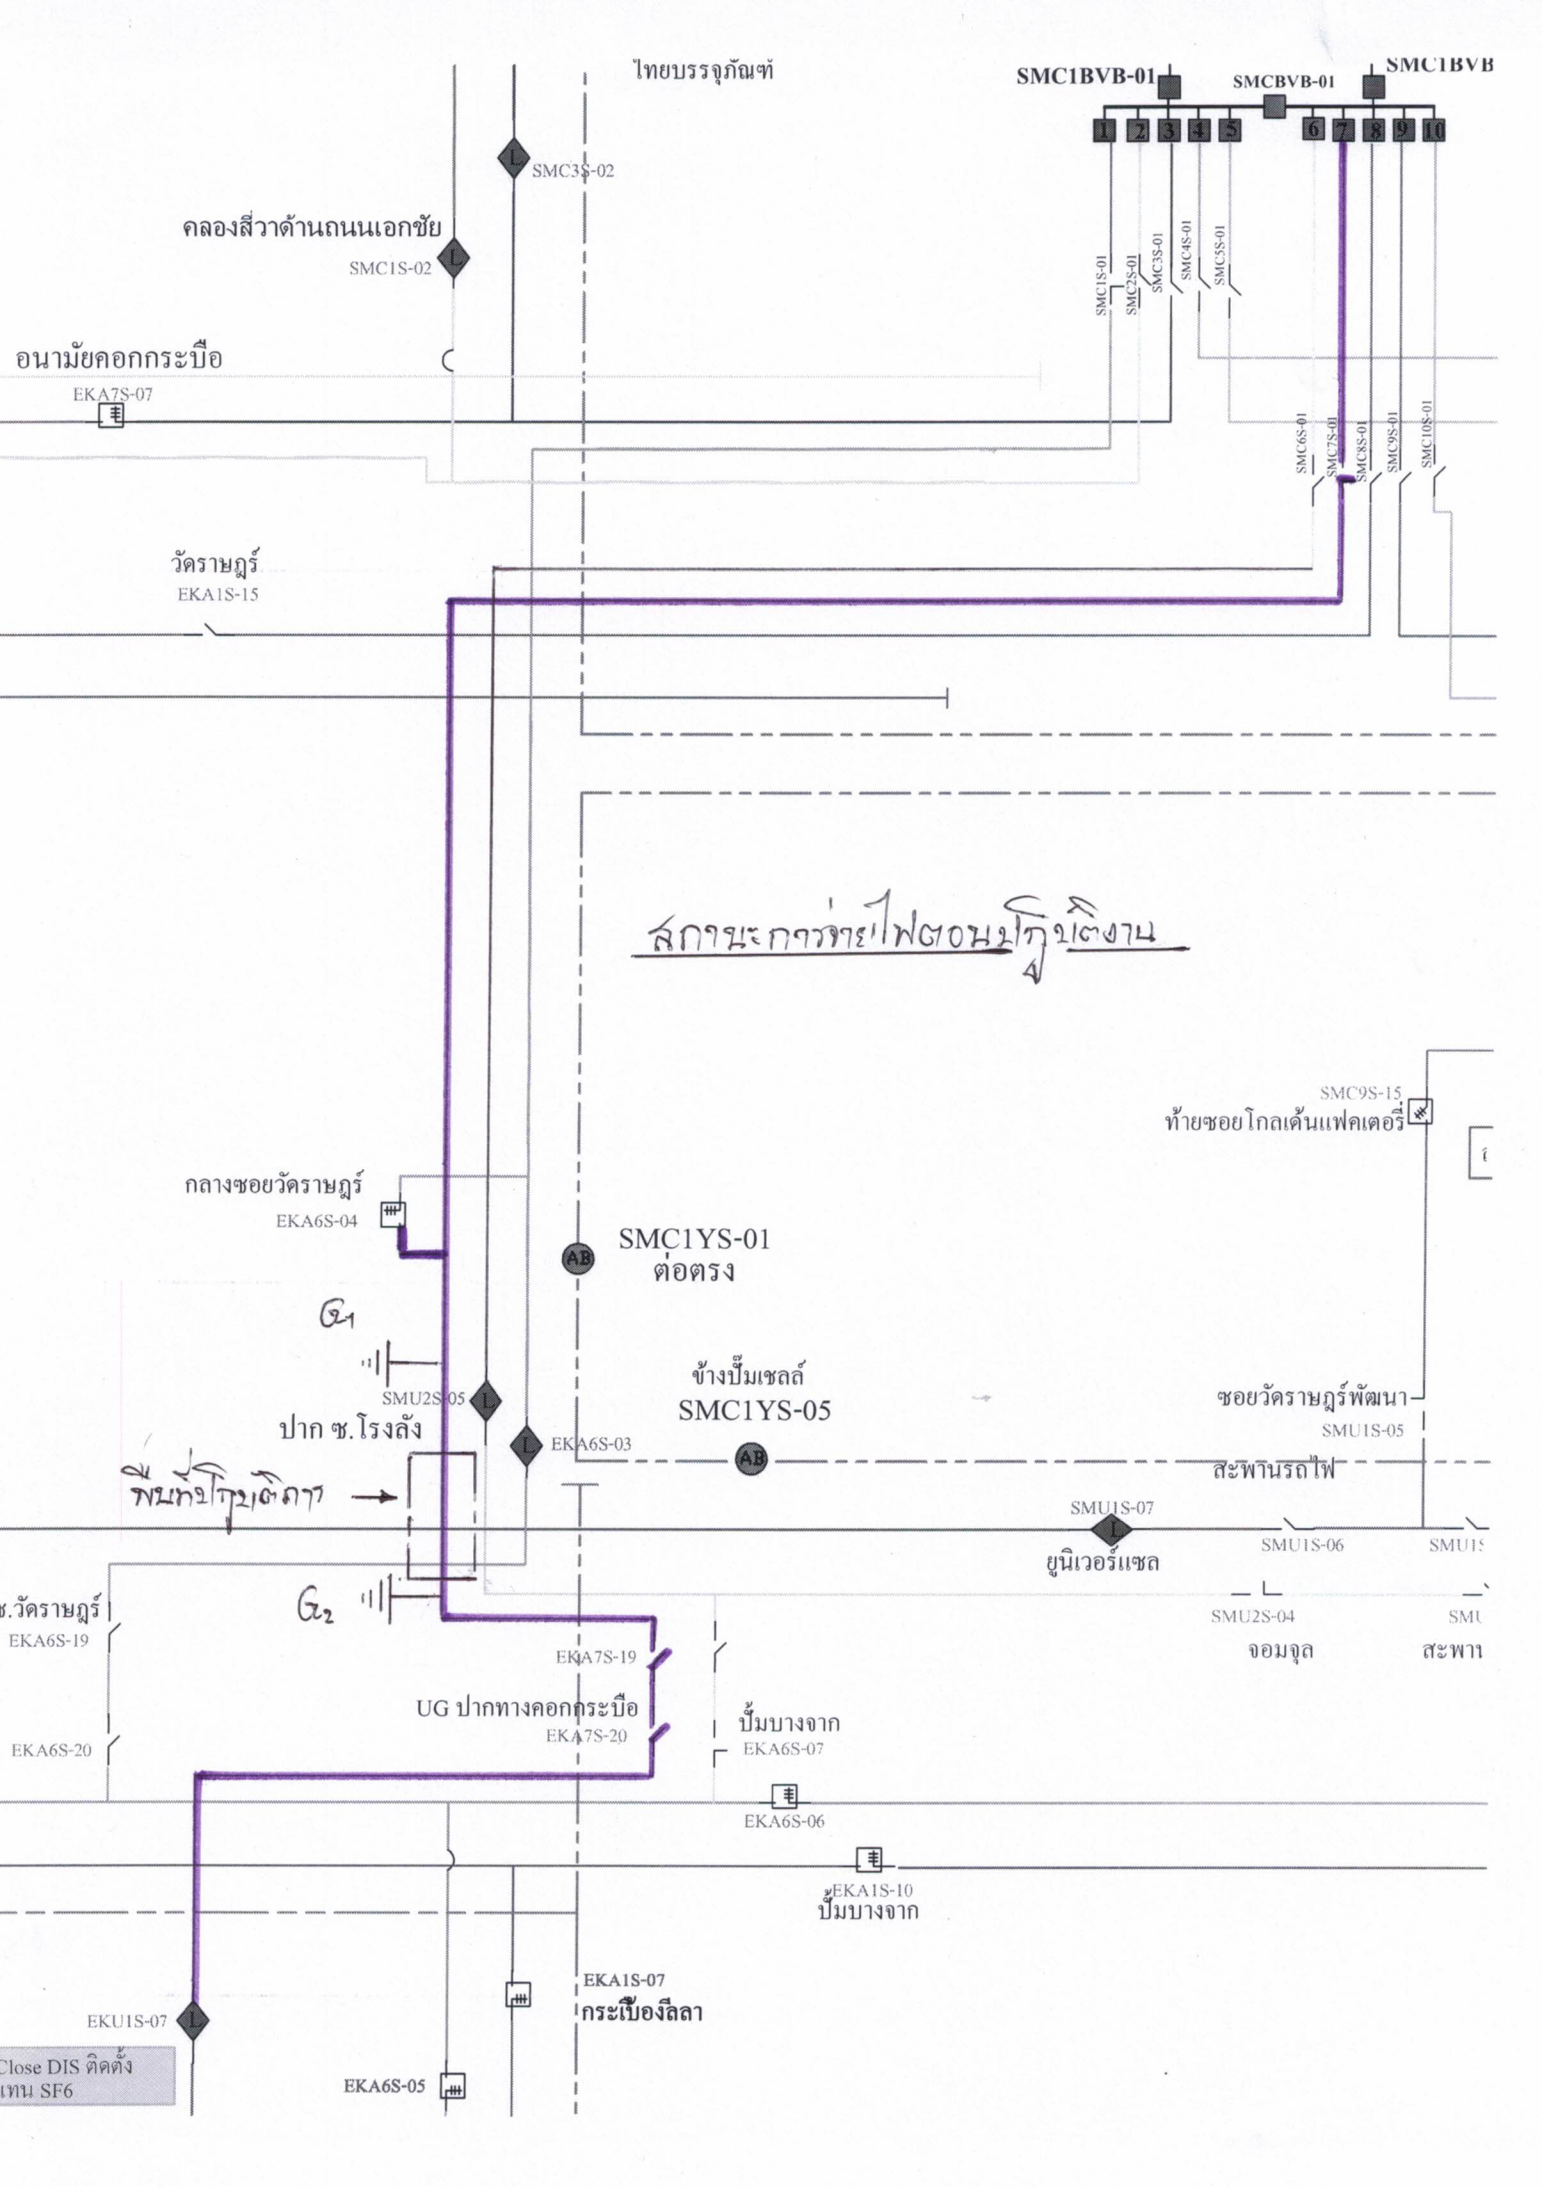

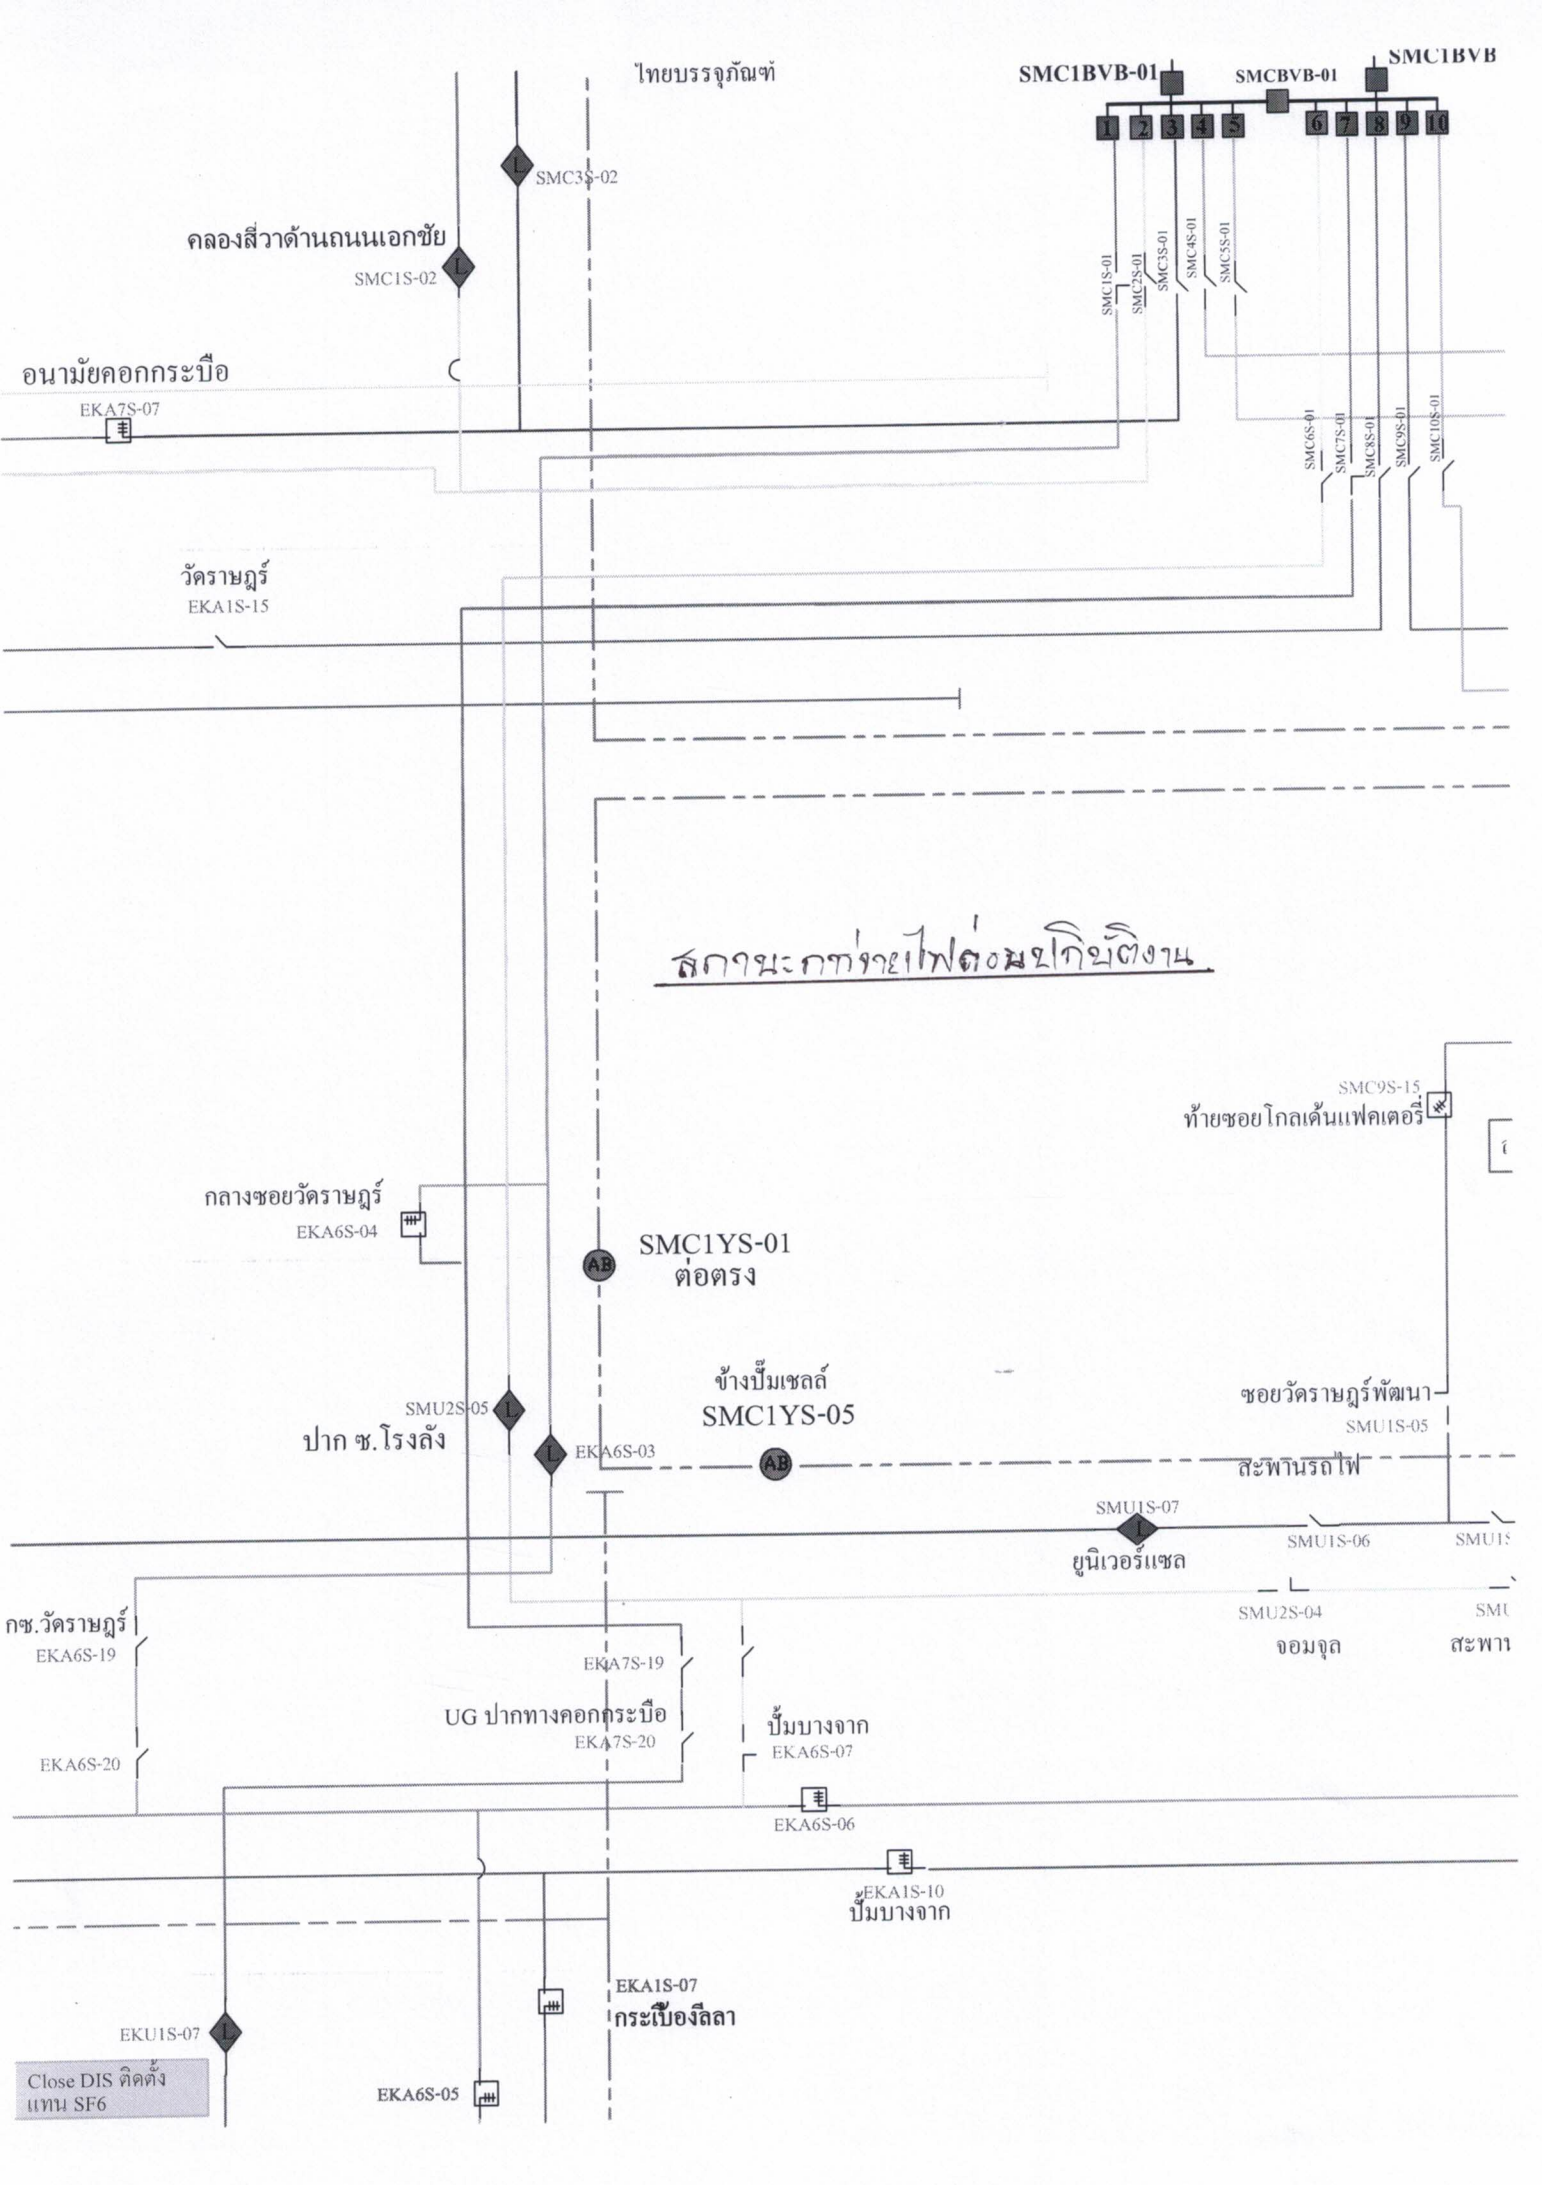

ไทยบรรจุกิจกัณฑ์

SMC1BVB-01 SMCBVB-01 SMC1BVB

คลองสี่ทางด้านถนนเอกชัย

SMC1S-02

อนามัยคอกกระบือ

EKA7S-07

วัดราษฎร์

EKA1S-15

สถานะการจ่ายไฟต่อชุมชนติงาม

กลางซอยวัดราษฎร์

EKA6S-04

SMC1YS-01
ต่อตรง

ข้างปั้มเซลล์
SMC1YS-05

ปาก ช. โรงล้าง

SMU2S-05

EKA6S-03

SMC9S-15
ท้ายซอยโกลเดินแฟคเตอร์

ซอยวัดราษฎร์พัฒนา
SMU1S-05

สะพานรถไฟ

SMU1S-07
ยูนิเวอร์แซล

SMU1S-06

SMU1S

SMU2S-04

SMU

จอมจุล

สะพาน

กช.วัดราษฎร์

EKA6S-19

EKA6S-20

UG ปากทางคอกกระบือ

EKA7S-20

ปั้มบางจาก

EKA6S-07

EKA6S-06

ปั้มบางจาก

EKA1S-10

EKA1S-07

กระเบื้องสีลา

EKU1S-07

Close DIS ติดตั้ง
แทน SF6

EKA6S-05