



การไฟฟ้าส่วนภูมิภาค
PROVINCIAL ELECTRICITY AUTHORITY

เลขที่ ก.๓ สพน.(กบ.) ๔๕๒ /๒๕๖๒
ชื่อผู้รับ นายภักพงษ์ วงษ์พันธุ์ทา
ชื่อผู้ส่ง นายโอเค มีแก้วน้อย

วันที่ ๒๔ ต.ค. ๒๕๖๒
ตำแหน่ง อ.ก.บ.บ.(ก.๓)
ตำแหน่ง หน.บ.ตร.รักษาการแทนผจก.กฟส.อ.สพน.

ด้วยการไฟฟ้า สองพี่น้อง จะขอตัดไฟเพื่อปฏิบัติงาน พาดสายแรงสูง ตามแผนผังสังเขปแนบจำนวน...๑...แผ่น ดังนี้

ที่	ฟีดเดอร์	วัน/เดือน/ปี	ตั้งแต่เวลา	ถึงเวลา	ลักษณะงานที่ปฏิบัติ/บริเวณ	จาก	ถึง	ผู้ควบคุมงาน
๑.	F4 (สพน.2)	3 พ.ย.62	09.00	17.00	พาดสายแรงสูงหน้าสถานี สพน.2 - DIS บีมเก่า และ DIS นองบ่อ - SF6 แบ่ง แคน ทคก./อทง.	DIS หน้าสถานี DIS นองบ่อ	DIS ชั่วคราวบีมเก่า SF6แบ่งแคน ทคก .อทง	นายอุดมศักดิ์ ตะเพียนทอง โทร.๐๘๑-๐๗๗๘๓๐๒๓

พื้นที่ที่มีผู้ใช้ไฟได้รับผลกระทบ(ไฟดับ) บ้านทุ่งคอก และ บ้านหนองบ่อ

ผู้ประสานงานการดับไฟ ชื่อ นายเกริกฤทธิ์ หงษ์โต ตำแหน่ง หน.กบ. โทร๐๘๑-๙๔๒๐๘๑๗

พื้นที่ ที่ขอตัดไฟปฏิบัติงานมีสายเคเบิลใยแก้วนำแสงของ กฟภ. (หากมีโอกาสชำรุด ผศส.กรส.(ก.๓) จะไปตรวจสอบก่อนปฏิบัติงาน)

๑. มีสายเคเบิลใยแก้วนำแสง ๑.๑ มีโอกาสชำรุด ๑.๒ ไม่มีโอกาสชำรุด
๒. ไม่มีสายเคเบิลใยแก้วนำแสง

(นายโอเค มีแก้วน้อย)

ตำแหน่ง หน.บ.ตร.รักษาการแทนผจก.กฟส.อ.สพน.

สำหรับแผนกควบคุมการจ่ายไฟ (ผคฟ.) กฟภ.๓

เรียน อ.ก.บ.บ.(ก.๓)

ผคฟ. พิจารณาแล้วเห็นควร

อนุมัติให้ดับไฟตามคำขอชื่อ..... ฟีดเดอร์..... จาก..... ถึง.....
ในวันที่..... ตั้งแต่เวลา..... น. ถึง..... น. ตามใบสั่งทำสวิชชิงเลขที่.....

อนุมัติให้ดับไฟตามคำขอชื่อ..... ฟีดเดอร์..... จาก..... ถึง.....
ในวันที่..... ตั้งแต่เวลา..... น. ถึง..... น. ตามใบสั่งทำสวิชชิงเลขที่.....

พนักงานศูนย์ฯ นาย..... ประสานงานการขอตัดไฟกับ.....

(.....)

สำหรับผู้อนุมัติ

ที่ ก.๓ กบ.บ.(คฟ.)

เรียน ผจก.....

อก.บช.(ก.๓), อก.วว.(ก.๓)

อนุมัติ และแจ้ง จป. เพื่อตรวจสอบความปลอดภัย

พร้อมทั้งลงข้อมูลแจ้งแผนดับไฟลงใน www.pea.co.th

ขั้นตอนการสวิชชิง..... แผ่น

แผนผังแนบ.....แผ่น

ผจฟ.....(สถานี.....)


เพื่อทราบ และจัดพนักงานเข้าปฏิบัติงานร่วมกับศูนย์ฯ นครปฐม

ตั้งแต่วันที่..... น. เป็นต้นไป จนกว่างานจะแล้วเสร็จ

แผนผังดับไฟ การไฟฟ้าส่วนภูมิภาคสาขาอำเภอสองพี่น้อง

วันที่ 3 พ.ย. เวลา 09.00-17.00 น.

บริเวณ พาดสายแรงสูง 115 เควี หน้า สถานีสนน.2 - ปุ่มเก่า / DIS หมอบ่อ - แบ่งแดน ทกก./อททง.

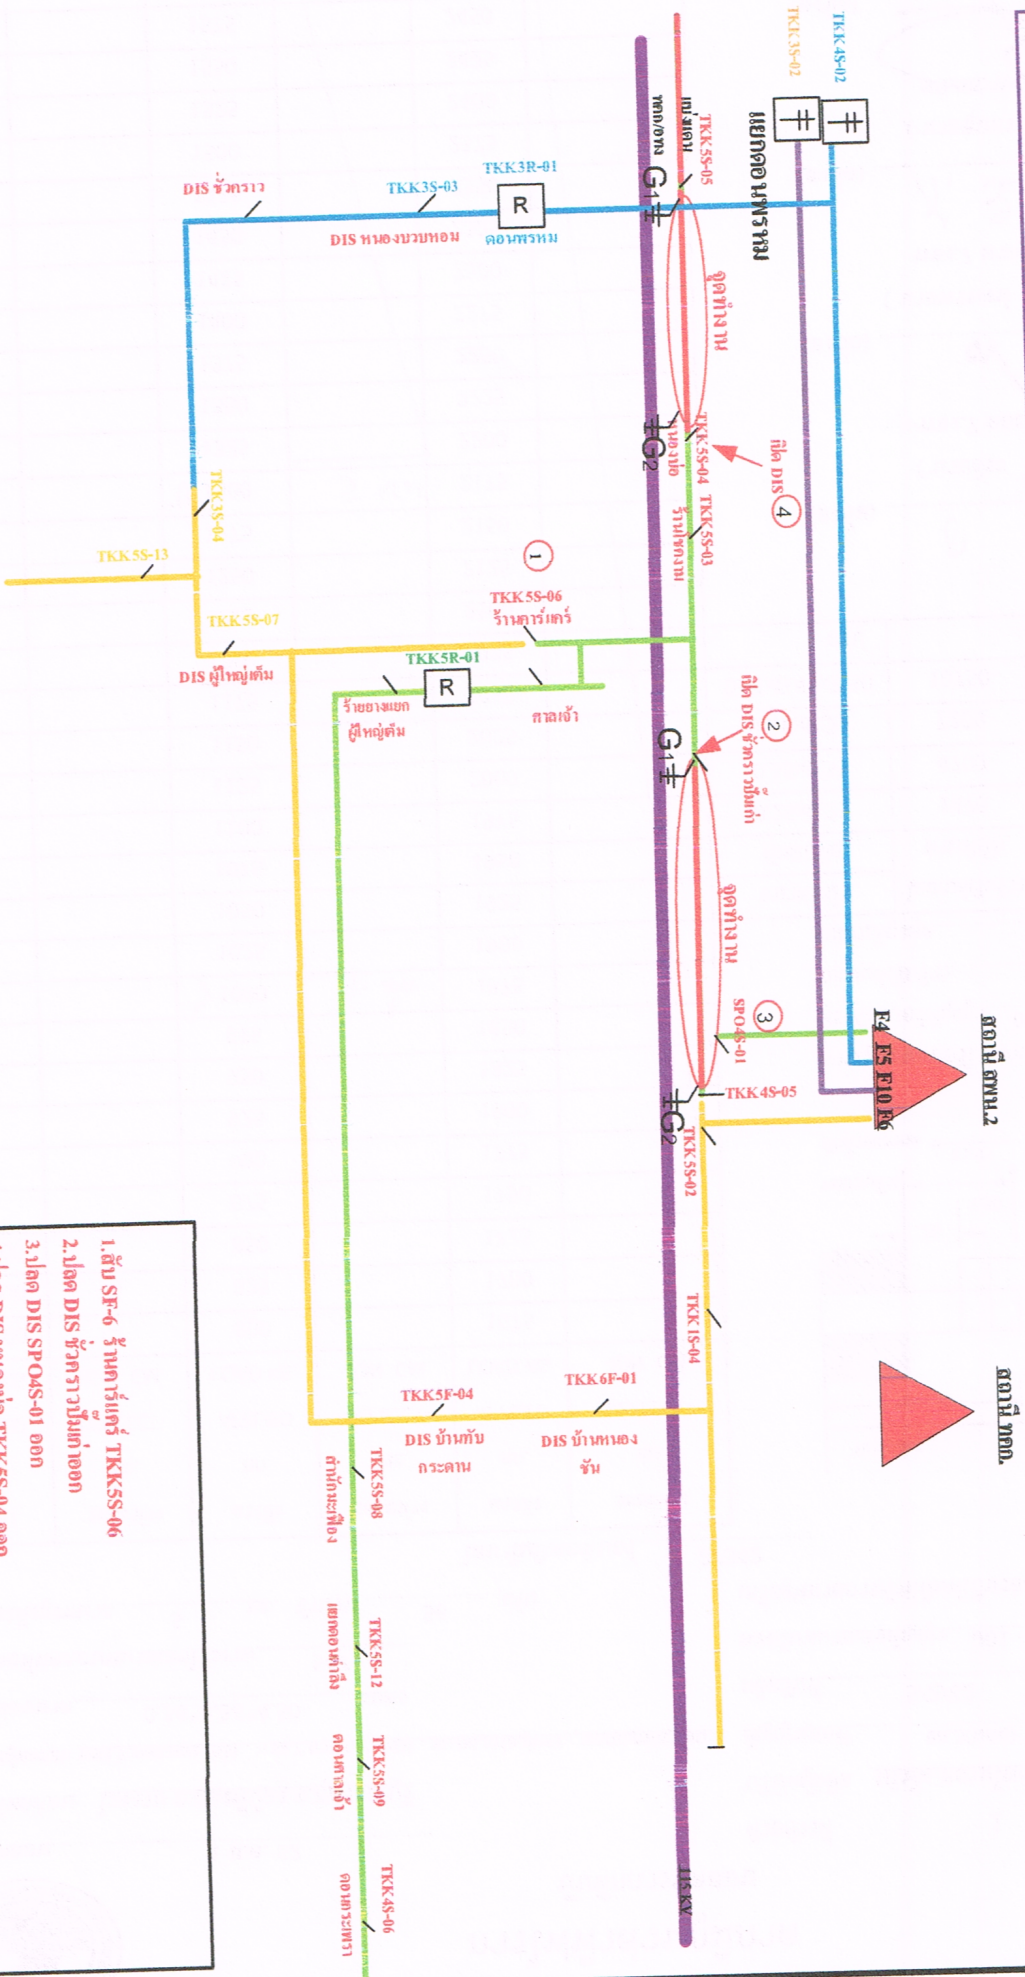

1. ตู้ SF-6 รั้วอาคารเก่า TKKSS-06
2. ปลด DIS ชักวางขึ้นเก่า ออก
3. ปลด DIS SPO4S-01 ออก
4. ปลด DIS หมอบ่อ TKK5S-04 ออก
5. ซ่อมถาวรวัดและชุดทำงานขึ้น ทาง ททท.