



การไฟฟ้าส่วนภูมิภาค
PROVINCIAL ELECTRICITY AUTHORITY

เลขที่ ..ก.๓.สพท.(กป.)..๓๖๑./๒๕๖๒.....
ชื่อผู้รับ นายถึกพงษ์ วงษ์พันธุ์ทา.....
ชื่อผู้ส่ง นายณครินทร์ รัตนปัญญา.....

วันที่.....๑๖ ส.ค. ๒๕๖๒.....
ตำแหน่ง ..อก.ปบ.(ก.๓).....
ตำแหน่ง ..ผจก.กฟส.อ.สพท.....

ด้วยการไฟฟ้า สองพี่น้อง จะขอตัดไฟเพื่อปฏิบัติงาน ปักเสาไฟฟ้าที่รถยนต์ขนส่งมวลชนบริเวณบ้านทับฟาก ตามแผนผังสังเขปแนบ จำนวน...๑...แผ่น ดังนี้

ที่	พิดเคอร์	วัน/เดือน/ปี	ตั้งแต่เวลา	ถึงเวลา	ลักษณะงานที่ปฏิบัติ/บริเวณ	จาก	ถึง	ผู้ควบคุมงาน
๑.	F4 (สพท.2)	29 ส.ค.62	09.00	12.00	ปักเสาไฟฟ้าที่รถยนต์ขนส่งมวลชน บริเวณ บ้านทับฟาก ต.ทุ่งคอก	SF-6 บ้านยางผู้ใหญ่เตี้ย	TKKSS-08 สำนักมະເຫຼີງ	นายพนันต์ พรหมศรี โทร.๐๘๖๖๖๕๕๖๕๕

พื้นที่ที่มีผู้ใช้ไฟได้รับผลกระทบ(ไฟดับ) ..SF-6 บ้านยางผู้ใหญ่เตี้ย...บ้านทับฟาก..

ผู้ประสานงานการตัดไฟ ชื่อ...นายถึกพงษ์ วงษ์พันธุ์ทา ตำแหน่ง หน.กป.....โทร๐๘๑-๕๔๒๐๘๑๗

พื้นที่ ที่ขอตัดไฟปฏิบัติงานมีสายเคเบิลใยแก้วนำแสงของ กฟภ. (หากมีโอกาสชำรุด ผด.ส.กรส.(ก.๓) จะไปตรวจสอบก่อนปฏิบัติงาน)

๑. มีสายเคเบิลใยแก้วนำแสง ๑.๑ มีโอกาสชำรุด ๑.๒ ไม่มีโอกาสชำรุด

๒. ไม่มีสายเคเบิลใยแก้วนำแสง

(นายณครินทร์ รัตนปัญญา)

ตำแหน่ง.....ผจก.กฟส.อ.สพท.....

สำหรับแผนกควบคุมการจ่ายไฟ (ผคฟ.) กฟภ.๓

เรียน อก.ปบ.(ก.๓)

ผคฟ. พิจารณาแล้วเห็นควร

อนุมัติให้ตัดไฟตามคำขอชื่อ.....พิดเคอร์.....จาก.....ถึง.....
ในวันที่.....ตั้งแต่เวลา.....น. ถึง.....น. ตามใบสั่งทำสวิตซ์ซึ่งเลขที่.....

อนุมัติให้ตัดไฟตามคำขอชื่อ.....พิดเคอร์.....จาก.....ถึง.....
ในวันที่.....ตั้งแต่เวลา.....น. ถึง.....น. ตามใบสั่งทำสวิตซ์ซึ่งเลขที่.....

พนักงานศูนย์ฯ นาย.....ประสานงานการขอตัดไฟกับ.....

.....
(.....)

สำหรับผู้อนุมัติ

ที่ ก.๓ กปบ.(คฟ.)

เรียน ผจก.....

อก.บช.(ก.๓), อก.วว.(ก.๓)

อนุมัติ และแจ้ง จป. เพื่อตรวจสอบความปลอดภัย

พร้อมทั้งลงข้อมูลแจ้งแผนดับไฟลงใน www.pea.co.th

ขั้นตอนการสวิตซ์ซึ่ง.....แผ่น

แผนผังแนบ.....แผ่น


ผจฟ.....(สถานี.....)

เพื่อทราบ และจัดพนักงานเข้าปฏิบัติงานร่วมกับศูนย์ฯ นครปฐม
ตั้งแต่วันที่.....น. เป็นต้นไป จนกว่างานจะแล้วเสร็จ

แผนผังดับไฟ การไฟฟ้าส่วนภูมิภาคสาขาอำเภอสองพี่น้อง

วันที่ 29 ส.ค. เวลา 09.00-12.00 น.

บริเวณ ปักเสาจุดรถยนต์ขนส่ง บ้านทับปาก

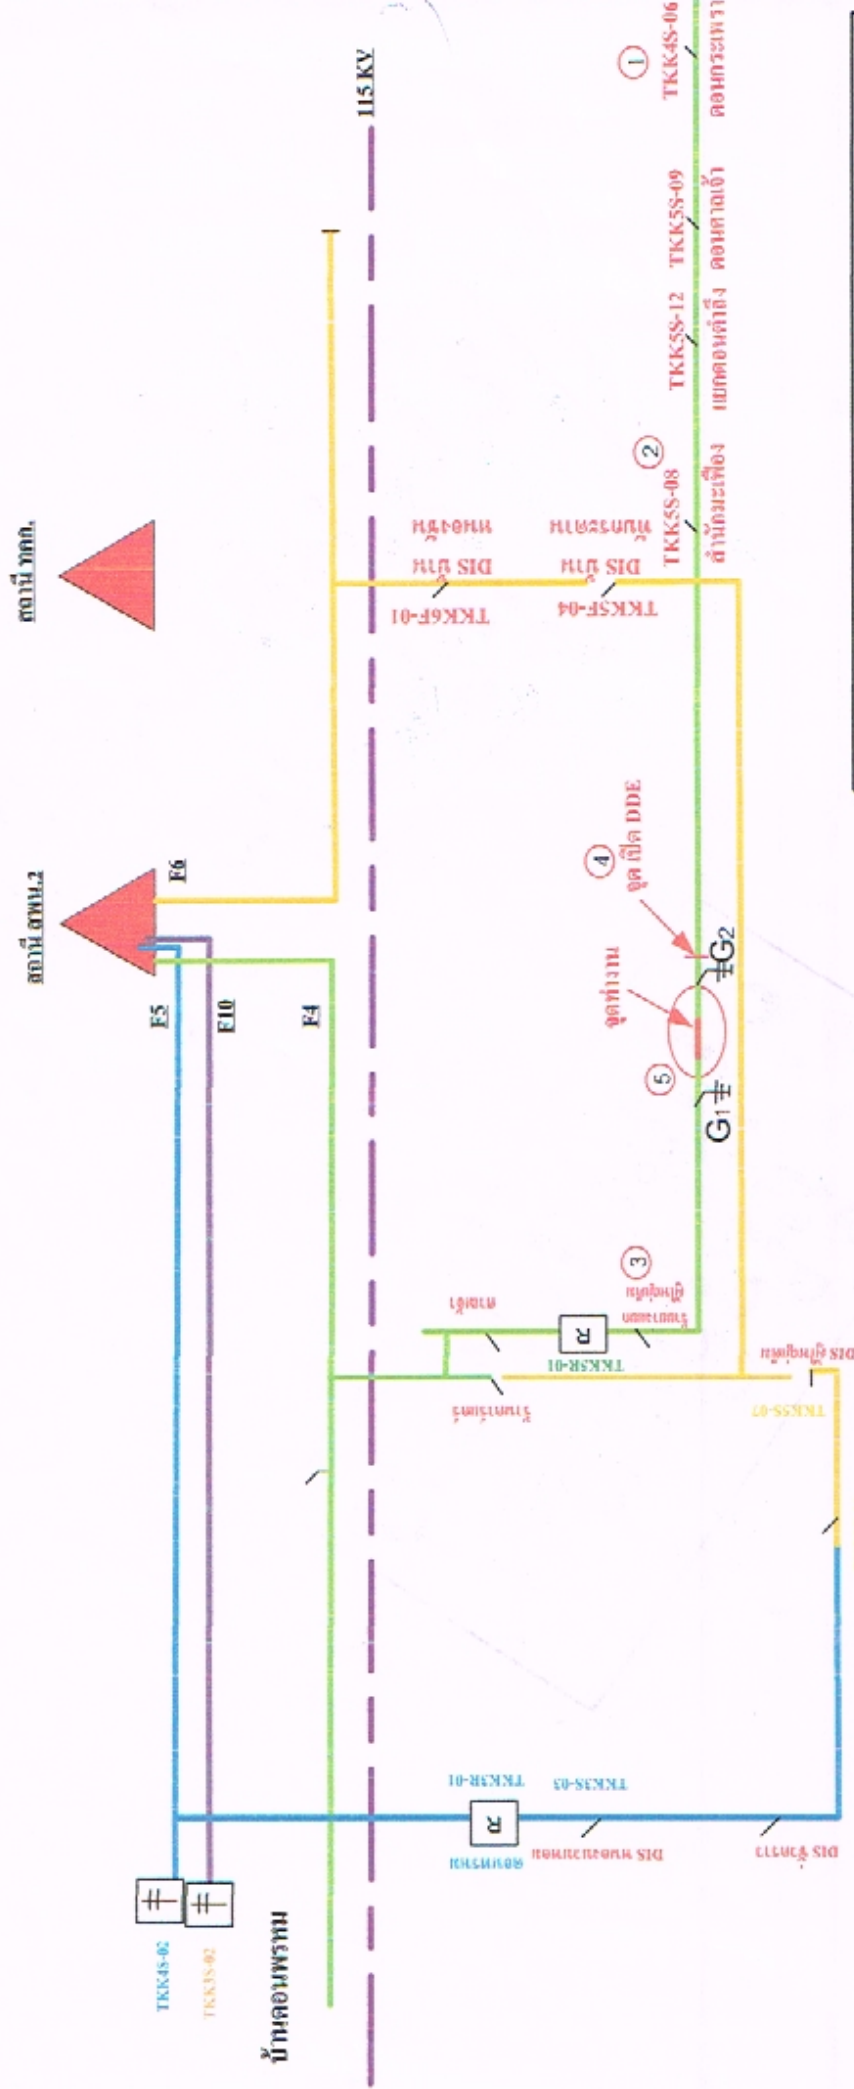

ดับ DIS บ้านหนองขี้ส้ม เข้า

- 1.ดับ SF-6 TKK4R-06 คอหมระเพรา
- 2.ปลด DIS สำทับะเพียง TKK5S-08 ๑๑๓
- 3.ปลด SF-6 ไร่ยางแยกผู้ใหญ่เต็ม ออกตั้งถาน
- 4.เปิดจุดตัด DDE บ้านทับปาก และดับ DIS สำทับะเพียงมาชน จุดตัด DDE
- 5.ฉีดตรวจวัดและชุดทำงานขึ้น ท่างาน