



การไฟฟ้าส่วนภูมิภาค
PROVINCIAL ELECTRICITY AUTHORITY

เลขที่ ก.ต.สพท.(ก.ป.) ๐๘๐ /๒๕๖๒
ชื่อผู้รับ นายอภิพงษ์ วงษ์พันธุ์ทอง
ชื่อผู้ส่ง นายนครินทร์ รัตนปัญญา

วันที่ ๑๑ มี.ค. ๒๕๖๒
ตำแหน่ง อ.ก.ปบ.(ก.๓)
ตำแหน่ง ผจก.กฟส.อ.สพท.

ด้วยการไฟฟ้าสองพี่น้อง จะขอตัดไฟเพื่อปฏิบัติงาน ให้บริษัทรับเหมาบักเสวแชมไลน์ใต้ไลน์ ๑๑๕ KV บริเวณทางรถไฟ ตามแผนผังสังเขปแนบ จำนวน...๑...แผ่น ดังนี้

ที่	ฟีดเตอร์	วัน/เดือน/ปี	ตั้งแต่เวลา	ถึงเวลา	ลักษณะงานที่ปฏิบัติ/บริเวณ	จาก	ถึง	ผู้ควบคุมงาน
๑.	F6	17 ม.ค.62	08.00	17.00	บักเสวแชมไลน์ ใต้ไลน์ 115 KV (บริเวณทางรถไฟ- SF-6 ทะเลบก KSA1S-12)	สถานี สพท.2	SF-6 ทะเลบก KSA1S-12	นายพนันต์ พรหมศรี โทร.๐๘๕-๒๑๕๗๖๕๕

พื้นที่ที่มีผู้ใช้ไฟได้รับผลกระทบ(ไฟดับ) บริเวณจุดทำงาน ไลน์แยกบ้านหนองหิน ไลน์แยกบ้านบัวขาว.....

ผู้ประสานงานการดับไฟ ชื่อ นายเอกฤทธิ หงส์โต ตำแหน่ง ท.ม.ก.ป. โทร.๐๘๑-๙๕๒๑๘๑๗

พื้นที่ ที่ขอตัดไฟปฏิบัติงานมีสายเคเบิลใยแก้วนำแสงของ กฟภ. (หากมีโอกาสชำรุด ผศส.ก.ว.ส.(ก.๓) จะไปตรวจสอบก่อนปฏิบัติงาน)

๑. มีสายเคเบิลใยแก้วนำแสง ๑.๑ มีโอกาสชำรุด ๑.๒ ไม่มีโอกาสชำรุด
๒. ไม่มีสายเคเบิลใยแก้วนำแสง

(นายนครินทร์ รัตนปัญญา)
ตำแหน่ง ผจก.กฟส.อ.สพท.

สำหรับแผนควบคุมการจ่ายไฟ (ผคฟ.) กฟภ.๓
เรียน อ.ก.ปบ.(ก.๓)

ผคฟ. พิจารณาแล้วเห็นควร

อนุมัติให้ดับไฟตามคำขอชื่อ..... ฟีดเตอร์..... จาก..... ถึง.....
ในวันที่..... ตั้งแต่เวลา..... น. ถึง..... น. ตามใบสั่งทำสวิชชิงเลขที่.....

อนุมัติให้ดับไฟตามคำขอชื่อ..... ฟีดเตอร์..... จาก..... ถึง.....
ในวันที่..... ตั้งแต่เวลา..... น. ถึง..... น. ตามใบสั่งทำสวิชชิงเลขที่.....

พนักงานศูนย์ฯ นาย..... ประสานงานการขอตัดไฟกับ.....

(.....)

สำหรับผู้อนุมัติ


ที่ ก.๓ กปบ.(คฟ.)
เรียน ผจก.....
อก.บช.(ก.๓), อก.วว.(ก.๓)

อนุมัติ และแจ้ง จป. เพื่อตรวจสอบความปลอดภัย
พร้อมทั้งลงข้อมูลแจ้งแผนดับไฟลงใน www.pea.co.th

ขั้นตอนการสวิชชิง..... แผ่น
แผนผังแนบ..... แผ่น

ผจก..... (สถานี.....)
เพื่อทราบ และจัดพนักงานเข้าปฏิบัติงานร่วมกับศูนย์ฯ นครปฐม
ตั้งแต่วันที่..... น. เป็นต้นไป จนกว่างานจะแล้วเสร็จ

แผนผังไฟฟ้า การไฟฟ้าส่วนภูมิภาคสาขาอำเภอสองพี่น้อง
 วันที่ 17 พ.ย. 61 เวลา 08.00-17.00 น.
 บริเวณ หน้าสถานี สพน.2 - SF-6 แม่แดง ทะเลบก

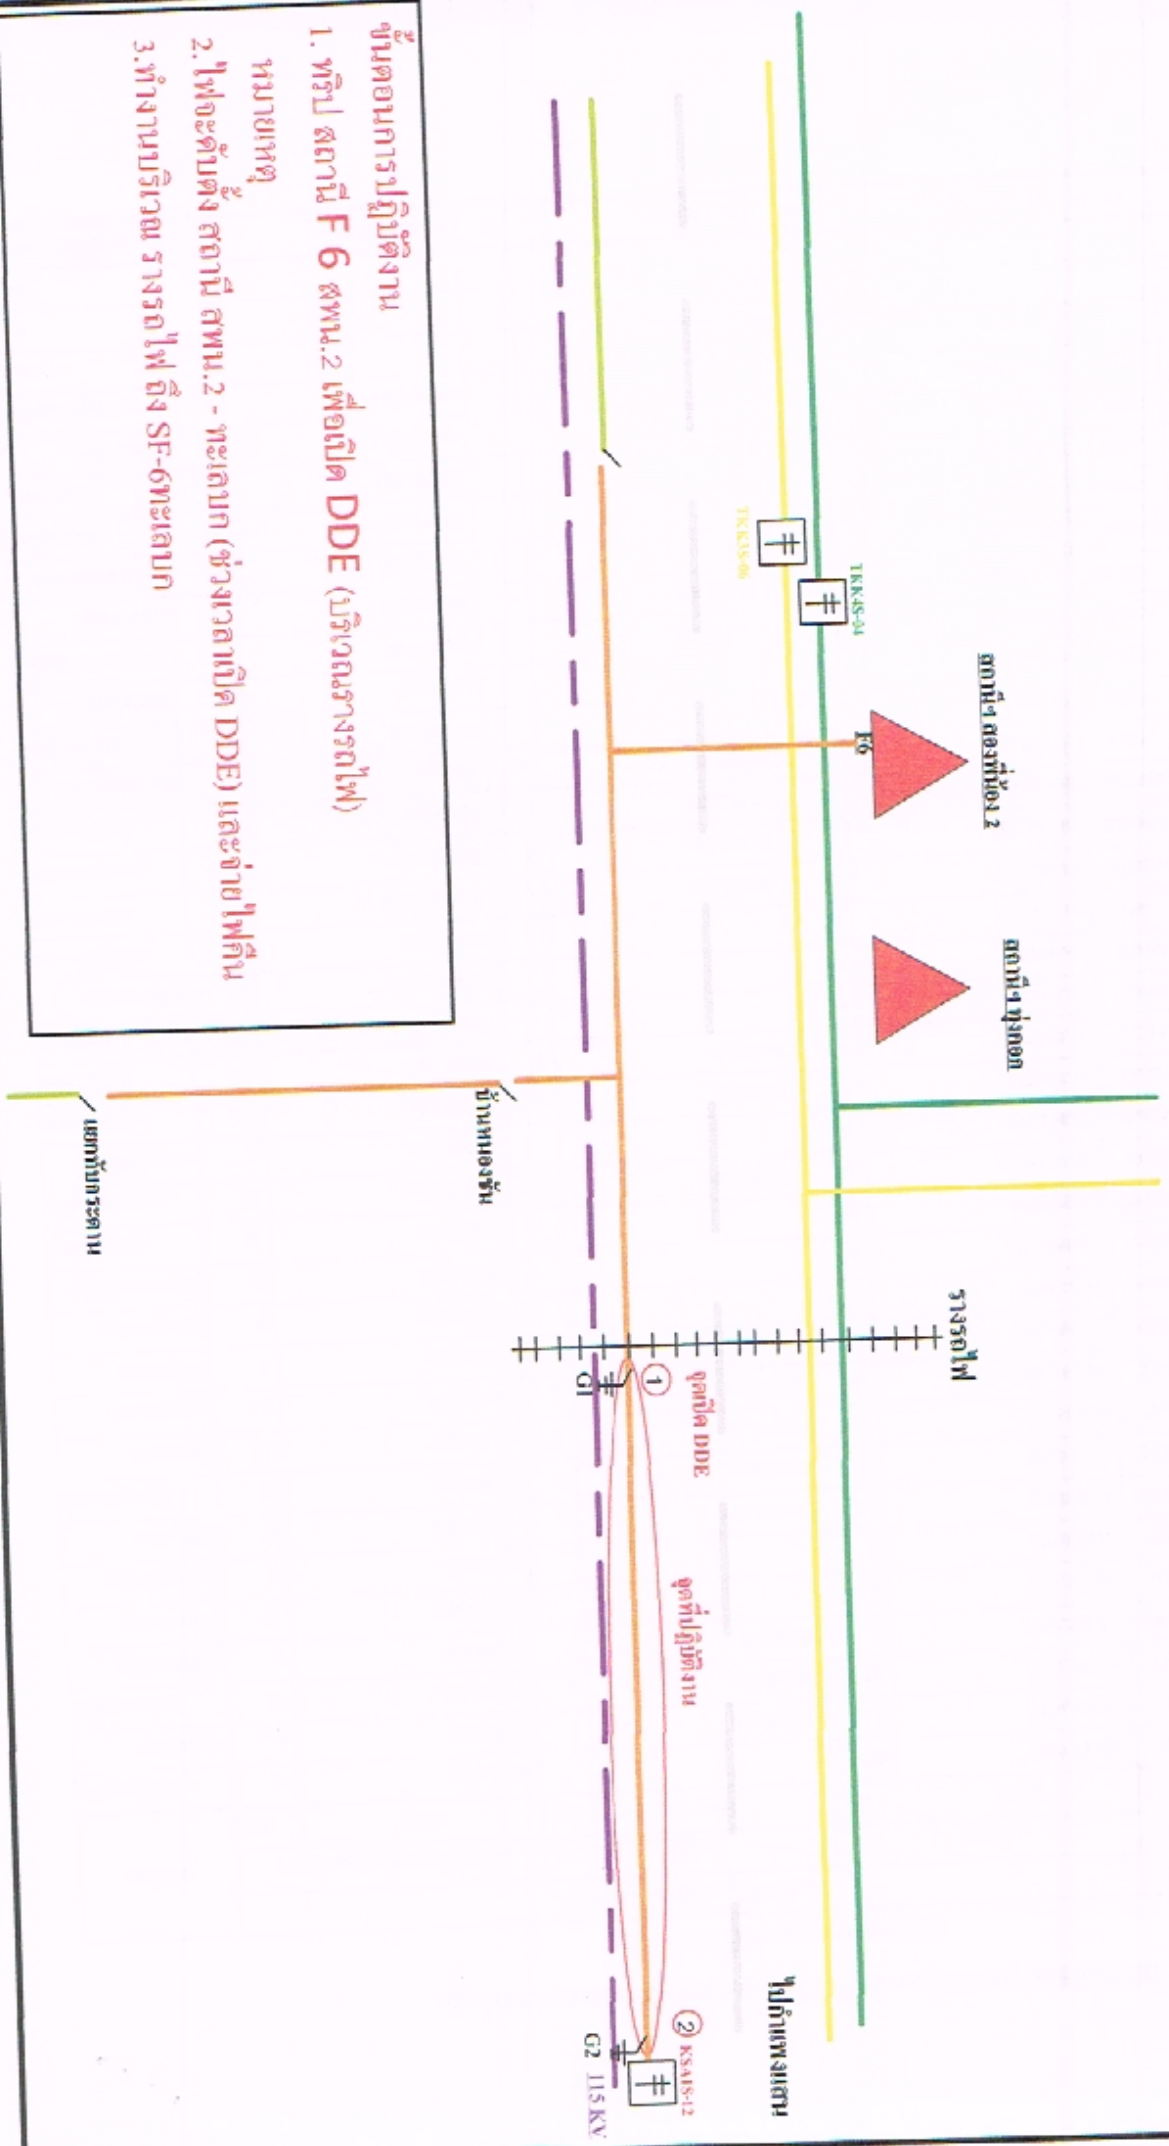

ขั้นตอนการปฏิบัติงาน

1. ทริป สถานี F 6 สพน.2 เพื่อเปิด DDE (บริเวณรางรถไฟ)
- หมายเหตุ
2. ไปขอตัดตั้ง สถานี สพน.2 - ทะเลบก (ช่วงเวลาเปิด DDE) และจ่ายไฟคืน
3. ทำงานบริเวณ รางรถไฟ ถึง SF-6 ทะเลบก