



การไฟฟ้าส่วนภูมิภาค  
PROVINCIAL ELECTRICITY AUTHORITY

เลขที่

ก.๓ กบ.๗๑ / ๕๕๖๕

ชื่อผู้รับ

นายถกพงษ์ วงษ์พันธุ์หา

ชื่อผู้ส่ง

นายณัฏฐ์ เขาวรรักษ์

## วิทยุขอดับไฟ

วันที่

๑๗ ตุลาคม ๒๕๖๒

ตำแหน่ง

อ.ก.ปบ.(ก.๓)

ตำแหน่ง

ผจก.กฟส.ทก.

ด้วยการไฟฟ้า...ทองผาภูมิ...จะขอดับไฟเพื่อปฏิบัติงานในระบบจำหน่ายแรงสูง/สถานีไฟฟ้า...ตามแผนผัง  
สังเขปแนบ จำนวน.....๑.....แผ่น ดังนี้

ที่	ฟีดเดอร์	วัน/เดือน/ปี	ตั้งแต่ เวลา	ถึงเวลา	ลักษณะงานที่ปฏิบัติ และบริเวณที่ปฏิบัติงาน	จาก	ถึง	ผู้ควบคุมงาน
๑	๕	๓๐ ต.ค. ๖๒	๐๙.๓๐	๑๖.๐๐	ย้ายแนวระบบจำหน่ายวงจร VLA ๐๕	VLA๕S-๐๖ สะพานรันตี	VLA๕R-๐๒ AVR ๒๐๐ A ด้านศาลาการ	นายธีรพงษ์ มาตรวิจิตร
๒	๕	๓๑ ต.ค. ๖๒	๐๙.๓๐	๑๖.๐๐	-ย้ายแนวระบบจำหน่ายวงจรVLA ๐๕ -ย้าย DIS ชั่วคราว สามแยกท่าน	VLA๕S-๐๖ สะพานรันตี	VLA๕R-๐๒ AVR ๒๐๐ A ด้านศาลาการ	นายธีรพงษ์ มาตรวิจิตร
๓	๕	๑ พ.ย. ๖๒	๐๙.๓๐	๑๖.๐๐	ย้ายแนวระบบจำหน่ายวงจร VLA ๐๕	VLA๕S-๐๖ สะพานรันตี	VLA๕R-๐๒ AVR ๒๐๐ A ด้านศาลาการ	นายธีรพงษ์ มาตรวิจิตร

พื้นที่ที่มีผู้ใช้ไฟได้รับผลกระทบ(ไฟดับ).....เดอะเนเจอร์คลับรีสอร์ท.....

ผู้ประสานงานการดับไฟ ชื่อ.....นายธีรพงษ์ มาตรวิจิตร.....ตำแหน่ง..... พชง.๕.....โทร ๐๘๕๒๖๓๖๒๘๗

๑.  มีสายเคเบิลใยแก้วนำแสง ๑.๑  มีโอกาสชำรุด ๑.๒  ไม่มีโอกาสชำรุด  
๒.  ไม่มีสายเคเบิลใยแก้วนำแสง

ลงชื่อ

(นายณัฏฐ์ เขาวรรักษ์)

ตำแหน่ง

ผจก.กฟส.ค ทองผาภูมิ

สำหรับแผนกควบคุมการจ่ายไฟ (ผคฟ.) กฟท.๓

เรียน อ.ก.ปบ.(ก.๓)

ผคฟ. พิจารณาแล้วเห็นควร

อนุมัติให้ดับไฟตามคำขอชื่อ.....ฟีดเดอร์.....จาก.....ถึง.....  
ในวันที่.....ตั้งแต่เวลา.....น. ถึง.....น. ตามใบสั่งทำสวิตซ์ซึ่งเลขที่.....

อนุมัติให้ดับไฟตามคำขอชื่อ.....ฟีดเดอร์.....จาก.....ถึง.....  
ในวันที่.....ตั้งแต่เวลา.....น. ถึง.....น. ตามใบสั่งทำสวิตซ์ซึ่งเลขที่.....

อนุมัติให้ดับไฟตามคำขอชื่อ.....ฟีดเดอร์.....จาก.....ถึง.....  
ในวันที่.....ตั้งแต่เวลา.....น. ถึง.....น. ตามใบสั่งทำสวิตซ์ซึ่งเลขที่.....

พนักงานศูนย์ฯ นาย.....ประสานงานการขอดับไฟกับ.....

(.....)

สำหรับผู้อนุมัติ

ที่ ก.๓ กปบ.(คฟ.)

เรียน ผจก.....

อก.วว.(ก.๓)

อนุมัติ และแจ้ง จป. เพื่อตรวจสอบความปลอดภัย,  
พร้อมทั้งส่งข้อมูลแจ้งแผนดับไฟลงใน www.pea.co.th

ขั้นตอนการสวิตซ์ซึ่ง.....แผ่น

แผนผังแนบ.....แผ่น


ผจฟ.....(สถานี.....)

เพื่อทราบ และจัดพนักงานเข้าปฏิบัติงานร่วมกับศูนย์  
นครปฐม ตั้งแต่เวลา.....น.เป็นต้นไป จนกว่างานจะแล้วเสร็จ

# ผังดับไฟวงจร VLA 05 ปฏิบัติงาน

-ย้ายแนวระบบจำหน่าย 30-1 ต.ค.62

-ย้าย Dis ชั่วคราว 31 ต.ค.62

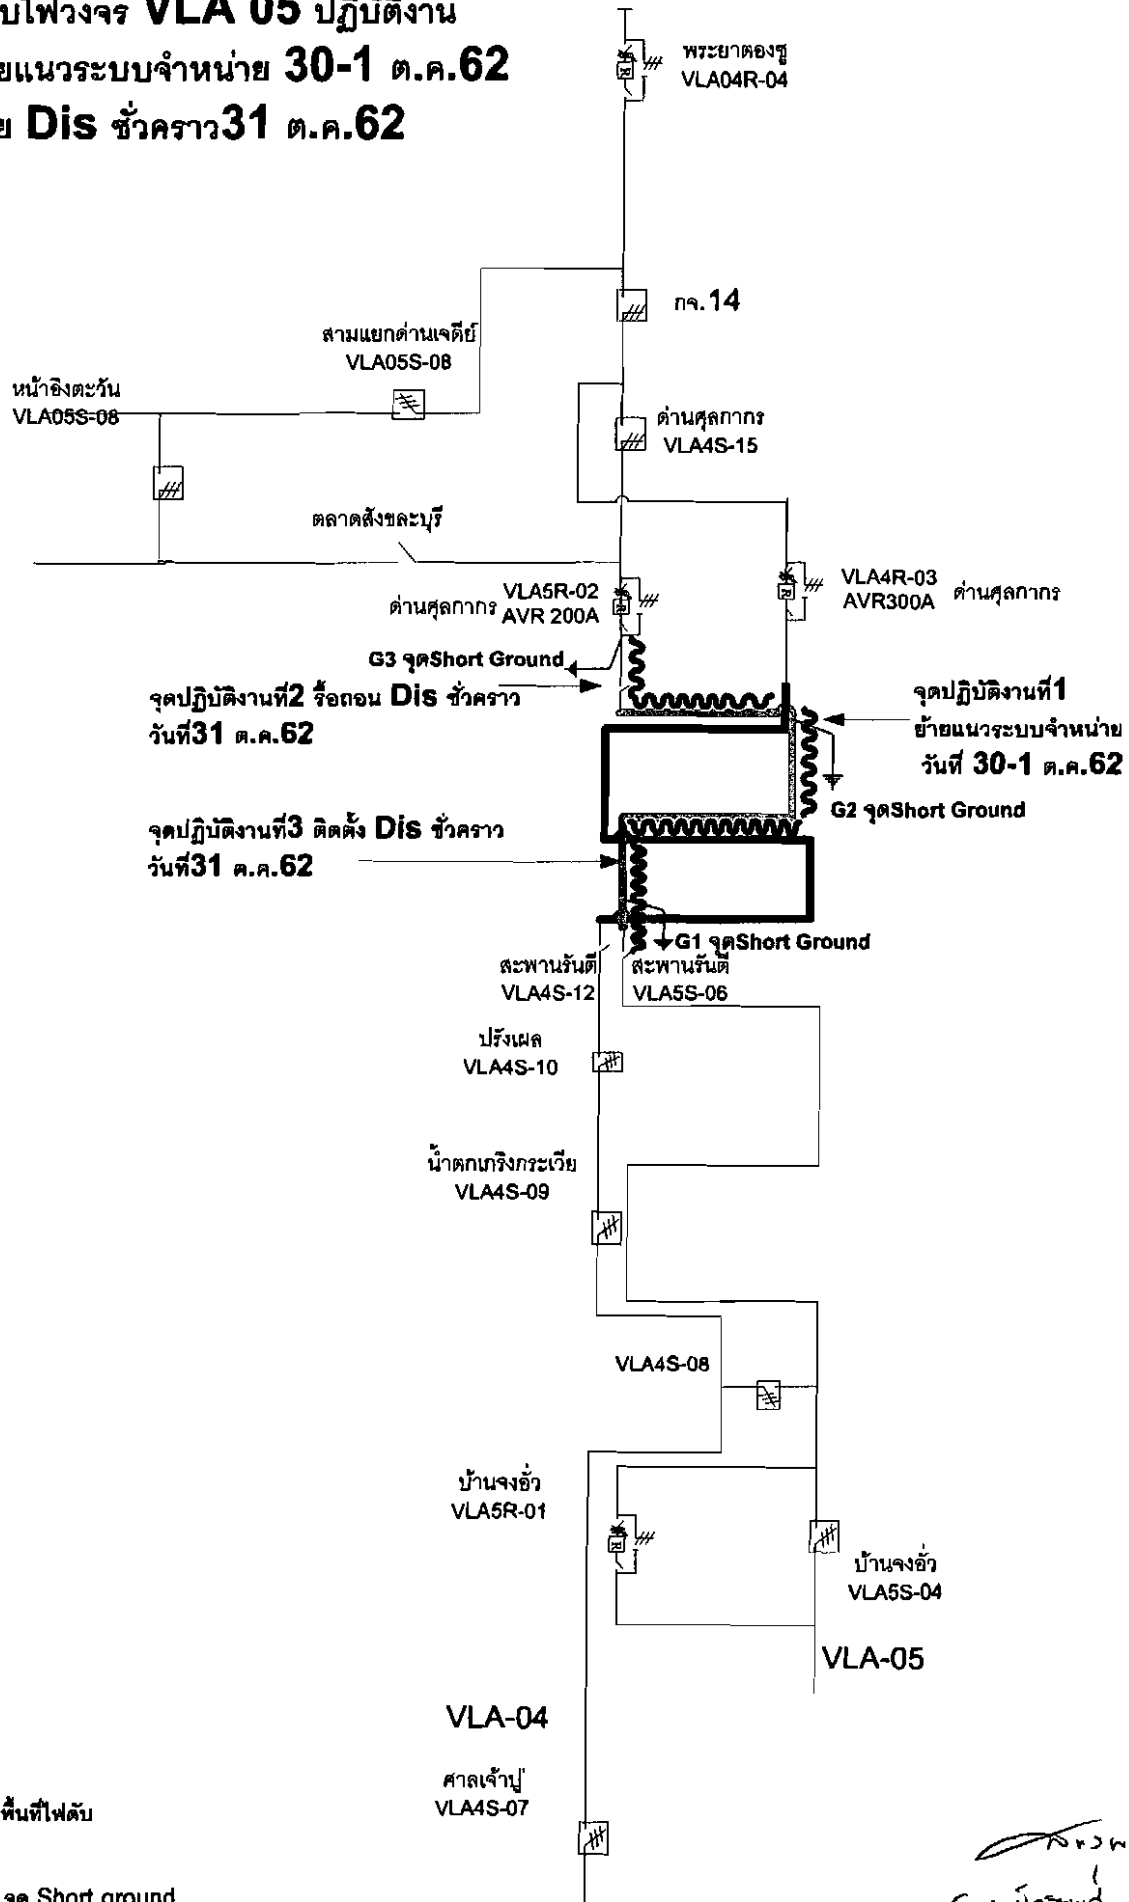

ตรวจพบ  
(พบมีกรวด กิ่งไม้)

17 ต.ค. 62