



การไฟฟ้าส่วนภูมิภาค
PROVINCIAL ELECTRICITY AUTHORITY

เลขที่ ก.๓.ลญ.(กป.)- ๑๐๔๘ /๒๕๖๒

ชื่อผู้รับ นายถกพงษ์ วงษ์พันธุ์ทา

ชื่อผู้ส่ง นายชาติชนินท์ วายูวรรณะ

ภาคเหนือจังหวัดพะเยา

กิตติม

วันที่ ๑๗ มิถุนายน ๒๕๖๒

ตำแหน่ง อ.ก.ป.บ.(ก.๓)

ตำแหน่ง หน.กป.รักษาการแทน ผจก.กฟส.ต.ลาดหญ้า

โทร.๓๓ ๕๖

๕๗ ก.๓

ด้วย.....กฟส.ต.ลาดหญ้า.....จะขอตัดไฟเพื่อปฏิบัติงาน สับเปลี่ยน CT.VT. ชำรุดและตัดต้นไม้ใกล้เส้นแรงสูง ตามแผนผัง
สังเขปแนบ จำนวน ๓ แผ่น ดังนี้

ที่	วงจร	วัน/เดือน/ปี	ตั้งแต่เวลา	ถึงเวลา	ลักษณะงานที่ปฏิบัติ/บริเวณ	จาก	ถึง	ผู้ควบคุมงาน
๑.	KCA๐๔	๒๖ มิ.ย. ๖๒	๑๓.๐๐ น.	๑๖.๐๐ น.	สับเปลี่ยน CT VT แรงสูง และ ตัดต้นไม้ใกล้เส้นแรงสูงบริเวณ ในไลน์กองพล ๙	KCA๑๐R- ๐๑	สุตระบบ จำหน่าย	นายวันชัย คงแสง ๐๘๒-๒๙๘๑๖๗๕

ผู้ประสานงานการดับไฟ ชื่อ นายฐิติรัตน์ อุ่นศิริ ตำแหน่ง พงษ์.๕

พื้นที่ ที่ขอตัดไฟปฏิบัติงานมีสายเคเบิลใยแก้วนำแสงของ กฟภ. (หากมีโอกาสชำรุด ผดส.กรส.(ก.๓) จะไปตรวจสอบก่อนปฏิบัติงาน)

๑. มีสายเคเบิลใยแก้วนำแสง ๑.๑ มีโอกาสชำรุด ๑.๒ ไม่มีโอกาสชำรุด

๒. ไม่มีสายเคเบิลใยแก้วนำแสง

ชนิดและชนิด	ขนาด	ระยะ	ชนิด	ชนิด
00.00๐	00.00๐			
00.0๘	00.0๘			
0๐.๕๖	0๐.๕๖			
0๐.๕๕๖.๖				

(.....นายชาติชนินท์ วายูวรรณะ.....)
ตำแหน่ง หน.กป.รักษาการแทน ผจก.กฟส.ต.ลาดหญ้า.....

สำหรับแผนควบคุมการจ่ายไฟ (ผคฟ.) กฟภ.๓
เรียน อ.ก.ป.บ.(ก.๓)
ผคฟ. พิจารณาแล้วเห็นควร

อนุมัติให้ดับไฟตามคำขอชื่อ.....ฟีดเตอร์.....จาก.....ถึง.....
ในวันที่.....ตั้งแต่เวลา.....น. ถึง.....น. ตามใบสั่งทำสวิชชิงเลขที่.....

อนุมัติให้ดับไฟตามคำขอชื่อ.....ฟีดเตอร์.....จาก.....ถึง.....
ในวันที่.....ตั้งแต่เวลา.....น. ถึง.....น. ตามใบสั่งทำสวิชชิงเลขที่.....

อนุมัติให้ดับไฟตามคำขอชื่อ.....ฟีดเตอร์.....จาก.....ถึง.....
ในวันที่.....ตั้งแต่เวลา.....น. ถึง.....น. ตามใบสั่งทำสวิชชิงเลขที่.....

พนักงานศูนย์ฯ นาย..... (.....) ประสานงานการขอตัดไฟกับ.....

(.....)

สำหรับผู้อนุมัติ

ที่ ก.๓ กปบ.(คฟ.)

เรียน ผจก.....

อก.บช.(ก.๓), อก.วว.(ก.๓)

อนุมัติ และแจ้ง จป. เพื่อตรวจสอบความปลอดภัย

พร้อมทั้งลงข้อมูลแจ้งแผนดับไฟลงใน www.pea.co.th

ขั้นตอนการสวิชชิง.....แผ่น


แผนผังแนบ.....แผ่น

ผจฟ.....(สถานี.....)


เพื่อทราบ และจัดพนักงานเข้าปฏิบัติงานร่วมกับศูนย์ฯ นครปฐม

ตั้งแต่วันที่.....น. เป็นต้นไป จนกว่างานจะแล้วเสร็จ

แผนผังการจ่ายไฟฟ้าก่อนปฏิบัตงาน

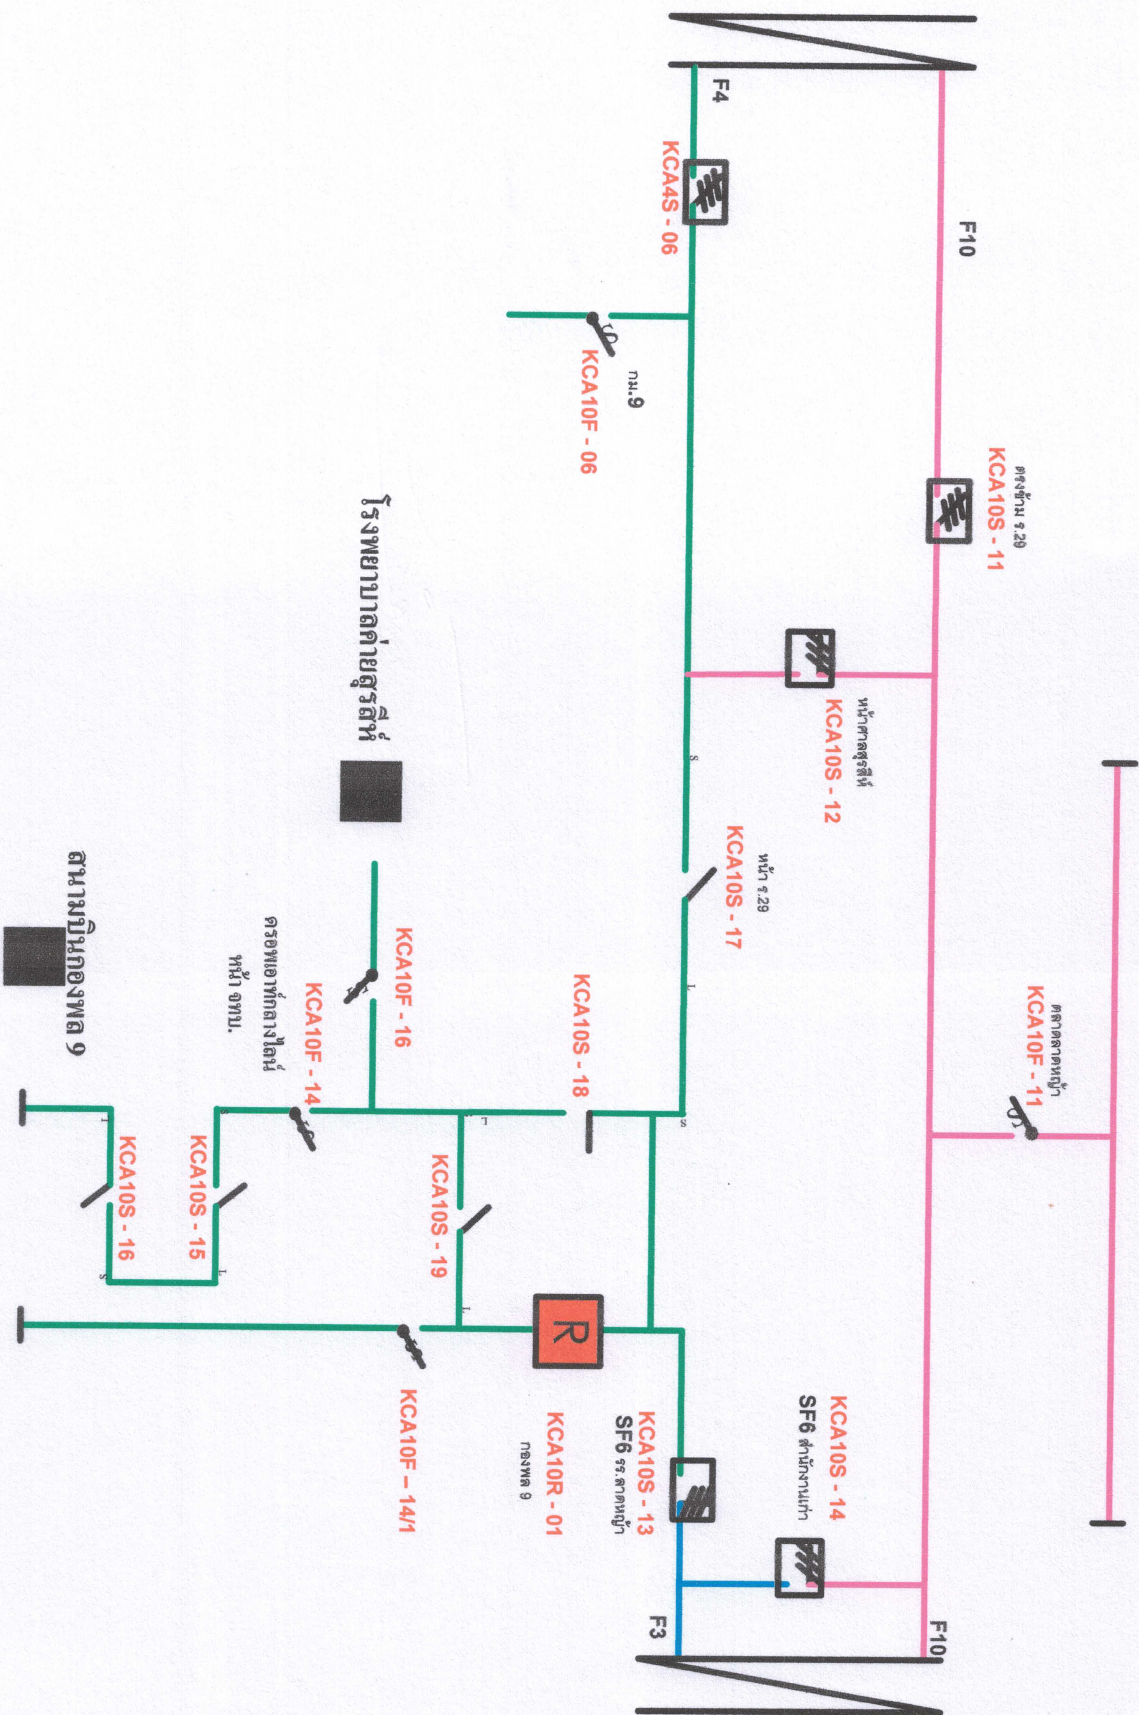

แผนผังการจ่ายไฟฟ้าขณะปฏิบัติงาน

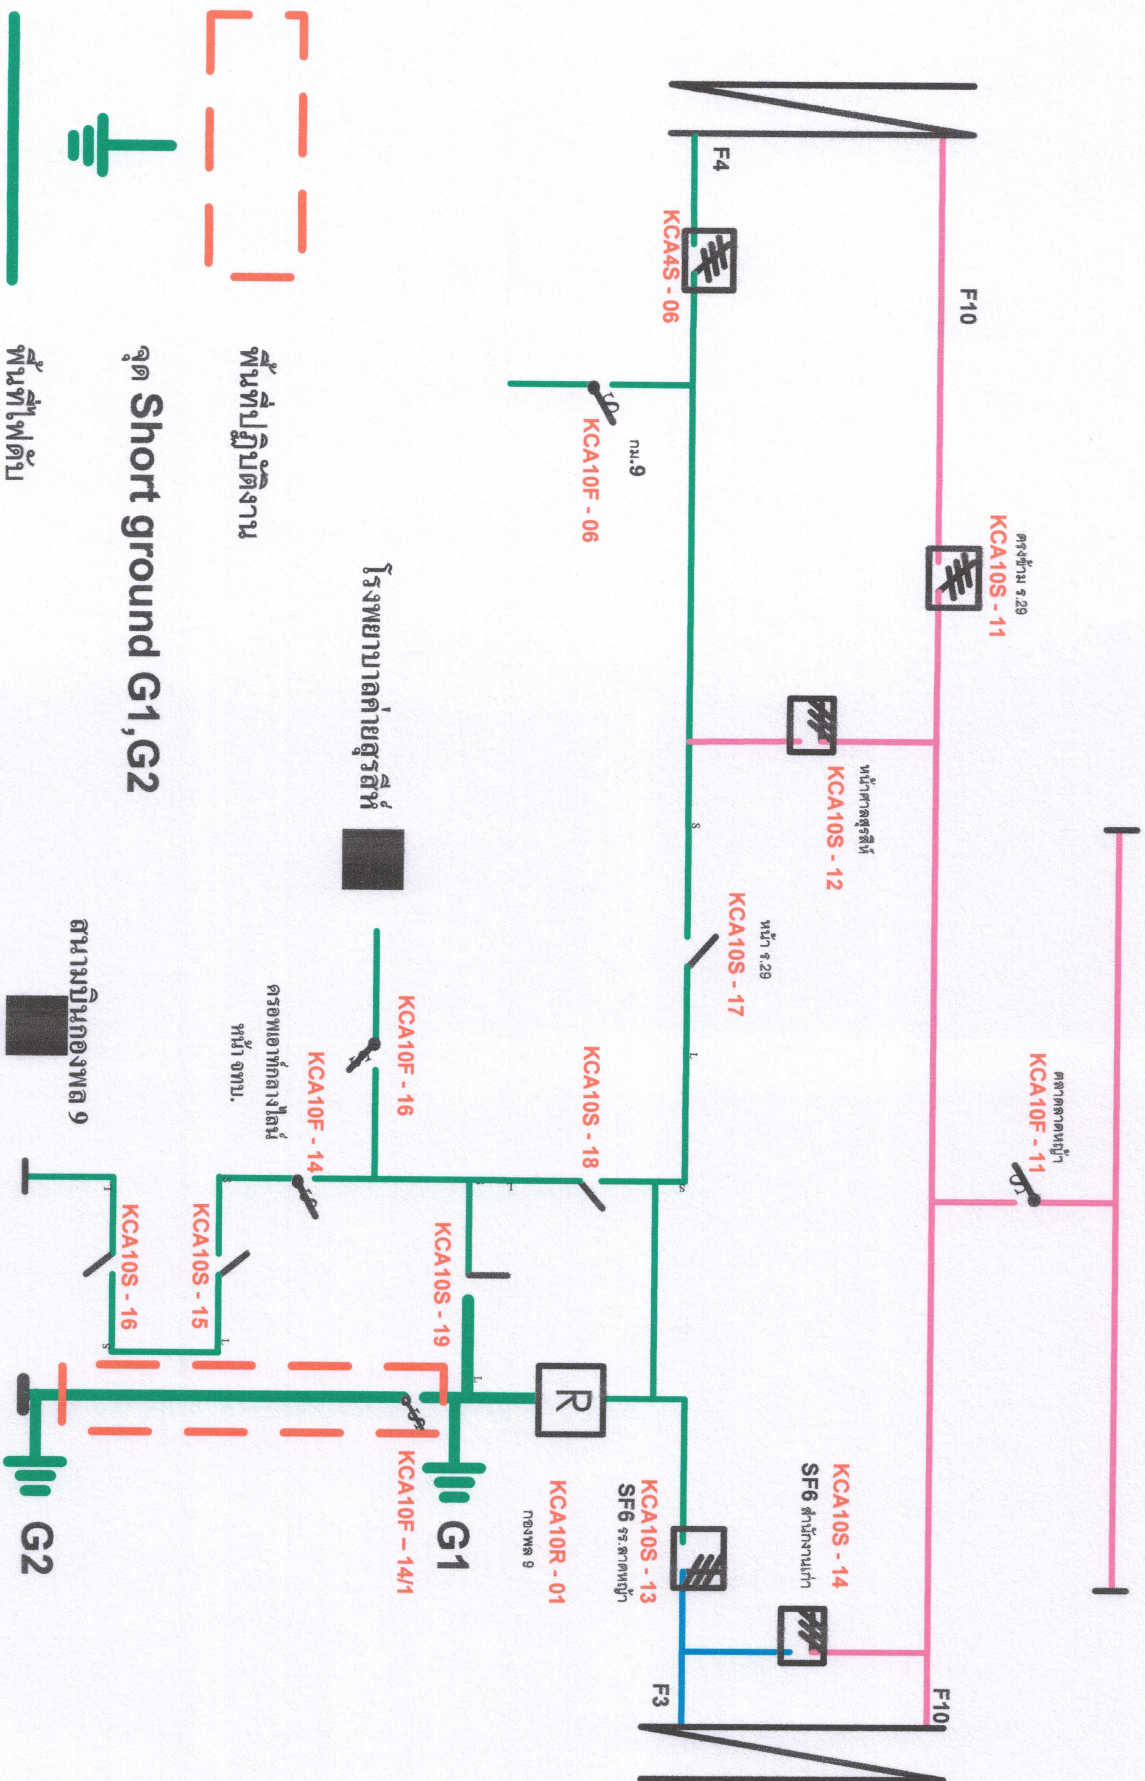

พื้นที่ปฏิบัติงาน

จุด Short ground G1, G2

พื้นที่ไฟฟ้าดับ

