



การไฟฟ้าส่วนภูมิภาค
PROVINCIAL ELECTRICITY AUTHORITY

เลขที่ ก.3.ดบ.(ปบ.)148/2562.....
 ชื่อผู้รับ นายถกพงษ์ วงษ์พันธ์ุทา.....
 ชื่อผู้ส่ง นายณรงค์ ศรีพันธ์ุ.....

วันที่ 17.ม.ค. 2562.....
 ตำแหน่ง อก.ปบ.(ก.3).....
 ตำแหน่ง รจก.(ท).ปฏิบัติงานแทน ผจก.กฟอ.ดบ.....

ด้วยการไฟฟ้า อำนวยเติมบนงนงนงนง จะขอตัดจ่ายไฟ เพื่อปรับปรุงระบบจำหน่าย 22 เควีสถานีไฟฟ้าเติมบนงนงนงนง
 ตามแผนผังสังเขปแนบ จำนวน.....1.....แผ่น ดังนี้

ที่	ฟีดเดอร์	วัน/เดือน/ปี	ตั้งแต่เวลา	ถึงเวลา	ลักษณะงานที่ปฏิบัติ	จาก	ถึง	ผู้ควบคุมงาน
1	115 เควี	วันพุธที่ 30 ม.ค.62	08.00 น.	16.30น.	ปรับปรุงระบบ จำหน่าย (ปรับแต่งสาย)	DBA1YS-03 เปิดนายยิ้ม	DAA1YB-01	นายสุทธิ นิยมธรรม โทร 086-058-9737
2	DBA01					Dis ชั่วคราว หน้าโรงสี อ.การเกษตร	DAA4S-07 บ่อกรู	

พื้นที่ที่มีผู้ใช้ไฟได้รับผลกระทบ.....หมู่.๑.๑๓.บ่อกรู.หมู่.๕ ต.ป่าสะแก.....

ผู้ประสานงานการดับไฟ ชื่อ นายภูมิพัฒน์ สุขประเสริฐ ตำแหน่ง วศก.ผปบ. โทร. 063-894-9354.....

พื้นที่ ที่ขอตัดไฟปฏิบัติงานมีสายเคเบิลใยแก้วนำแสงของ กฟภ. (หากมีโอกาสชำรุด ผศส.กรส.(ก.3) จะไปตรวจสอบก่อนปฏิบัติงาน)

1. มีสายเคเบิลใยแก้วนำแสง 1.1 มีโอกาสชำรุด 1.2 ไม่มีโอกาสชำรุด
 2. ไม่มีสายเคเบิลใยแก้วนำแสง

ลงชื่อ.....
 (นายณรงค์ ศรีพันธ์ุ)

ตำแหน่ง.....รจก.(ท).ปฏิบัติงานแทน ผจก.กฟอ.ดบ.....

สำหรับแผนกควบคุมการจ่ายไฟ (ผคฟ.) กฟภ.3
 เรียงน อก.ปบ.(ก.3)

ผคฟ. พิจารณาแล้วเห็นควร

อนุมัติให้ดับไฟตามคำขอชื่อ.....ฟีดเดอร์.....จาก.....ถึง.....
 ในวันที่.....ตั้งแต่เวลา.....น. ถึง.....น. ตามใบสั่งทำสวิชชิงเลขที่.....

อนุมัติให้ดับไฟตามคำขอชื่อ.....ฟีดเดอร์.....จาก.....ถึง.....
 ในวันที่.....ตั้งแต่เวลา.....น. ถึง.....น. ตามใบสั่งทำสวิชชิงเลขที่.....

พนักงานศูนย์ฯ นาย.....ประสานงานการขอตัดไฟกับ.....

(.....)

หม.คฟ.

สำหรับผู้อนุมัติ

ที่ ก.3 กปบ.(คฟ.)

เรียงน ผจก.กฟอ.ดบ.

อก.วว.(ก.3)

อนุมัติ และแจ้ง จป. เพื่อตรวจสอบความปลอดภัย,
 พร้อมทั้งลงข้อมูลแจ้งแผนดับไฟลงใน www.pea.co.th

ขั้นตอนสวิชชิง.....แผ่น

แผนผังแนบ.....แผ่น

ผจก.....(สถานี.....)


เพื่อทราบ และจัดพนักงานเข้าปฏิบัติงานร่วมกับศูนย์
 นครปฐม ตั้งแต่เวลา.....น.เป็นต้นไป จนกว่างานจะแล้วเสร็จ

แผ่นที่ 1

แผนผัง Single line Diagram แสดงพื้นที่ดับไฟ งานปรับปรุงระบบจำหน่าย

Dis ชั่วคราวหน้าโรงสี อ.การเกษตร ถึง DAA4S-07 บ่อกรุ

ในวันพุธที่ 30 มกราคม 2562 ตั้งแต่เวลา 08.00 - 16.30 น.

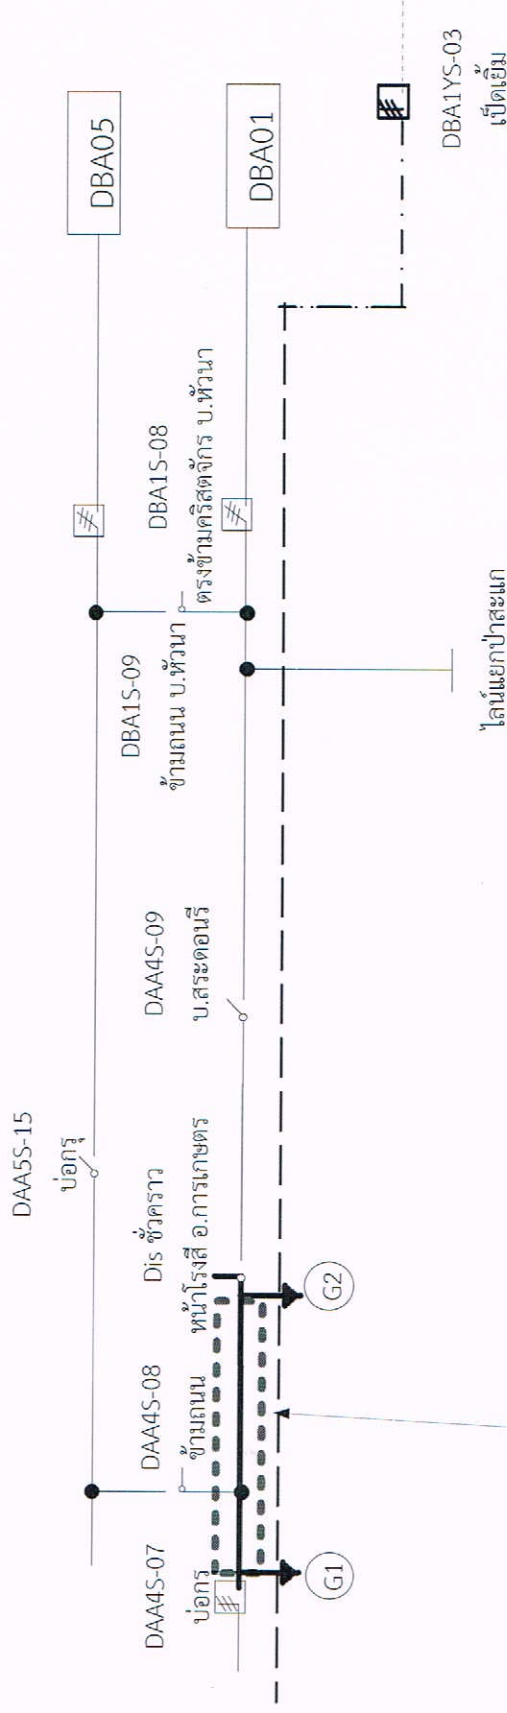

1. วันพุธที่ 30 ม.ค. 61 ตั้งแต่เวลา 08.00 - 16.30 น. ดับไฟ ปฏิบัติงาน งานปรับปรุงระบบจำหน่าย
หมายเหตุ - - - - - บริเวณที่ขอดับไฟปฏิบัติงาน

สถานะ การจ่ายไฟขณะปฏิบัติงาน