



การไฟฟ้าส่วนภูมิภาค
PROVINCIAL ELECTRICITY AUTHORITY

เลขที่ ก.3.ดบ.(ปบ.) 2106 วันที่ 5 พ.ย. 2562
 ชื่อผู้รับ นายภักพงษ์ วงษ์พันธุ์ทา ตำแหน่ง อก.ปบ.(ก.3)
 ชื่อผู้ส่ง นายสุเทพ หอยสังข์ทอง ตำแหน่ง รจก.(ท).ปฏิบัติงานแทน ผจก.กฟอ.ดบ.

ด้วยการไฟฟ้าอำเภอเดิมบางนางบวช จะขอตัดจ่ายไฟ เพื่อปรับปรุง ระบบจำหน่าย 22 เควี สถานีไฟฟ้า เดิมบางนางบวช ตามแผนผังสังเขปแนบ จำนวน.....1.....แผ่น ดังนี้

ที่	ฟีดเตอร์	วัน/เดือน/ปี	ตั้งแต่เวลา	ถึงเวลา	ลักษณะงานที่ปฏิบัติ	จาก	ถึง	ผู้ควบคุมงาน
1	DBA02	วันอังคารที่ 19 พ.ย.62	08.00 น.	17.00น.	ปรับปรุงระบบ จำหน่าย	DISชั่วคราวตรง ข้ามบับเอสโซ่	DISชั่วคราว คริสจักรพร ประสาท	นายสุทธิ นิยมธรรม โทร 086-058-9737
2	DBA02	วันอังคารที่ 19 พ.ย.62	12.00 น.	13.00น.	ปรับปรุงระบบ จำหน่าย	DISชั่วคราว คริสจักรพร ประสาท	SF6 DBA2S-04 บ้านบางแอก	นายสุทธิ นิยมธรรม โทร 086-058-9737

พื้นที่ที่มีผู้ใช้ไฟได้รับผลกระทบ.....ม.๑.๕.ต.นางบวช.....

ผู้ประสานงานการดับไฟ ชื่อ นายจักรกริช สว่างไสว ตำแหน่ง พงง.๑.ผปบ. โทร 081-661-5559_035515998

พื้นที่ ที่ขอตัดไฟปฏิบัติงานมีสายเคเบิลใยแก้วนำแสงของ กฟภ. (หากมีโอกาสชำรุด ผศ.กรส.(ก.3) จะไปตรวจสอบก่อนปฏิบัติงาน)

1. มีสายเคเบิลใยแก้วนำแสง 1.1 มีโอกาสชำรุด 1.2 ไม่มีโอกาสชำรุด
 2. ไม่มีสายเคเบิลใยแก้วนำแสง

ลงชื่อ

(นายสุเทพ หอยสังข์ทอง.)

ตำแหน่ง รจก.(ท).ปฏิบัติงานแทน ผจก.กฟอ.ดบ.

สำหรับแผนกควบคุมการจ่ายไฟ (ผคฟ.) กฟภ.3

เรียน อก.ปบ.(ก.3)

ผคฟ. พิจารณาแล้วเห็นควร

อนุมัติให้ดับไฟตามคำขอชื่อ.....ฟีดเตอร์.....จาก.....ถึง.....
 ในวันที่.....ตั้งแต่เวลา.....น. ถึง.....น. ตามใบสั่งทำสวิตซ์ชิงเลขที่.....

อนุมัติให้ดับไฟตามคำขอชื่อ.....ฟีดเตอร์.....จาก.....ถึง.....
 ในวันที่.....ตั้งแต่เวลา.....น. ถึง.....น. ตามใบสั่งทำสวิตซ์ชิงเลขที่.....

พนักงานศูนย์ฯ นาย.....ประสานงานการขอตัดไฟกับ.....

.....
 (.....)

หม.คฟ.

สำหรับผู้อนุมัติ

ที่ ก.3 กปบ.(คฟ.)

เรียน ผจก.กฟอ.ดบ.

อก.วว.(ก.3)

อนุมัติ และแจ้ง จป. เพื่อตรวจสอบความปลอดภัย,
 พร้อมทั้งลงข้อมูลแจ้งแผนดับไฟลงใน www.pea.co.th

ขั้นตอนสวิตซ์ชิง.....แผ่น

แผนผังแนบ.....แผ่น


ผจก.....(สถานี.....)

เพื่อทราบ และจัดพนักงานเข้าปฏิบัติงานร่วมกับศูนย์
 นครปฐม ตั้งแต่เวลา.....น.เป็นต้นไป จนกว่างานจะแล้วเสร็จ

แผนที่ 2

แผนผัง Single line Diagram แสดงพื้นที่ดับไฟ เพื่องานปรับปรุงระบบจำหน่าย
 Dis ชั่วคราว ตรงข้ามปั้ม เอสโซ่ ถึง Dis ชั่วคราว คริตส์จักร

ในวันอังคารที่ 19 พฤศจิกายน 2562 ตั้งแต่เวลา 08.00 – 17.00 น.

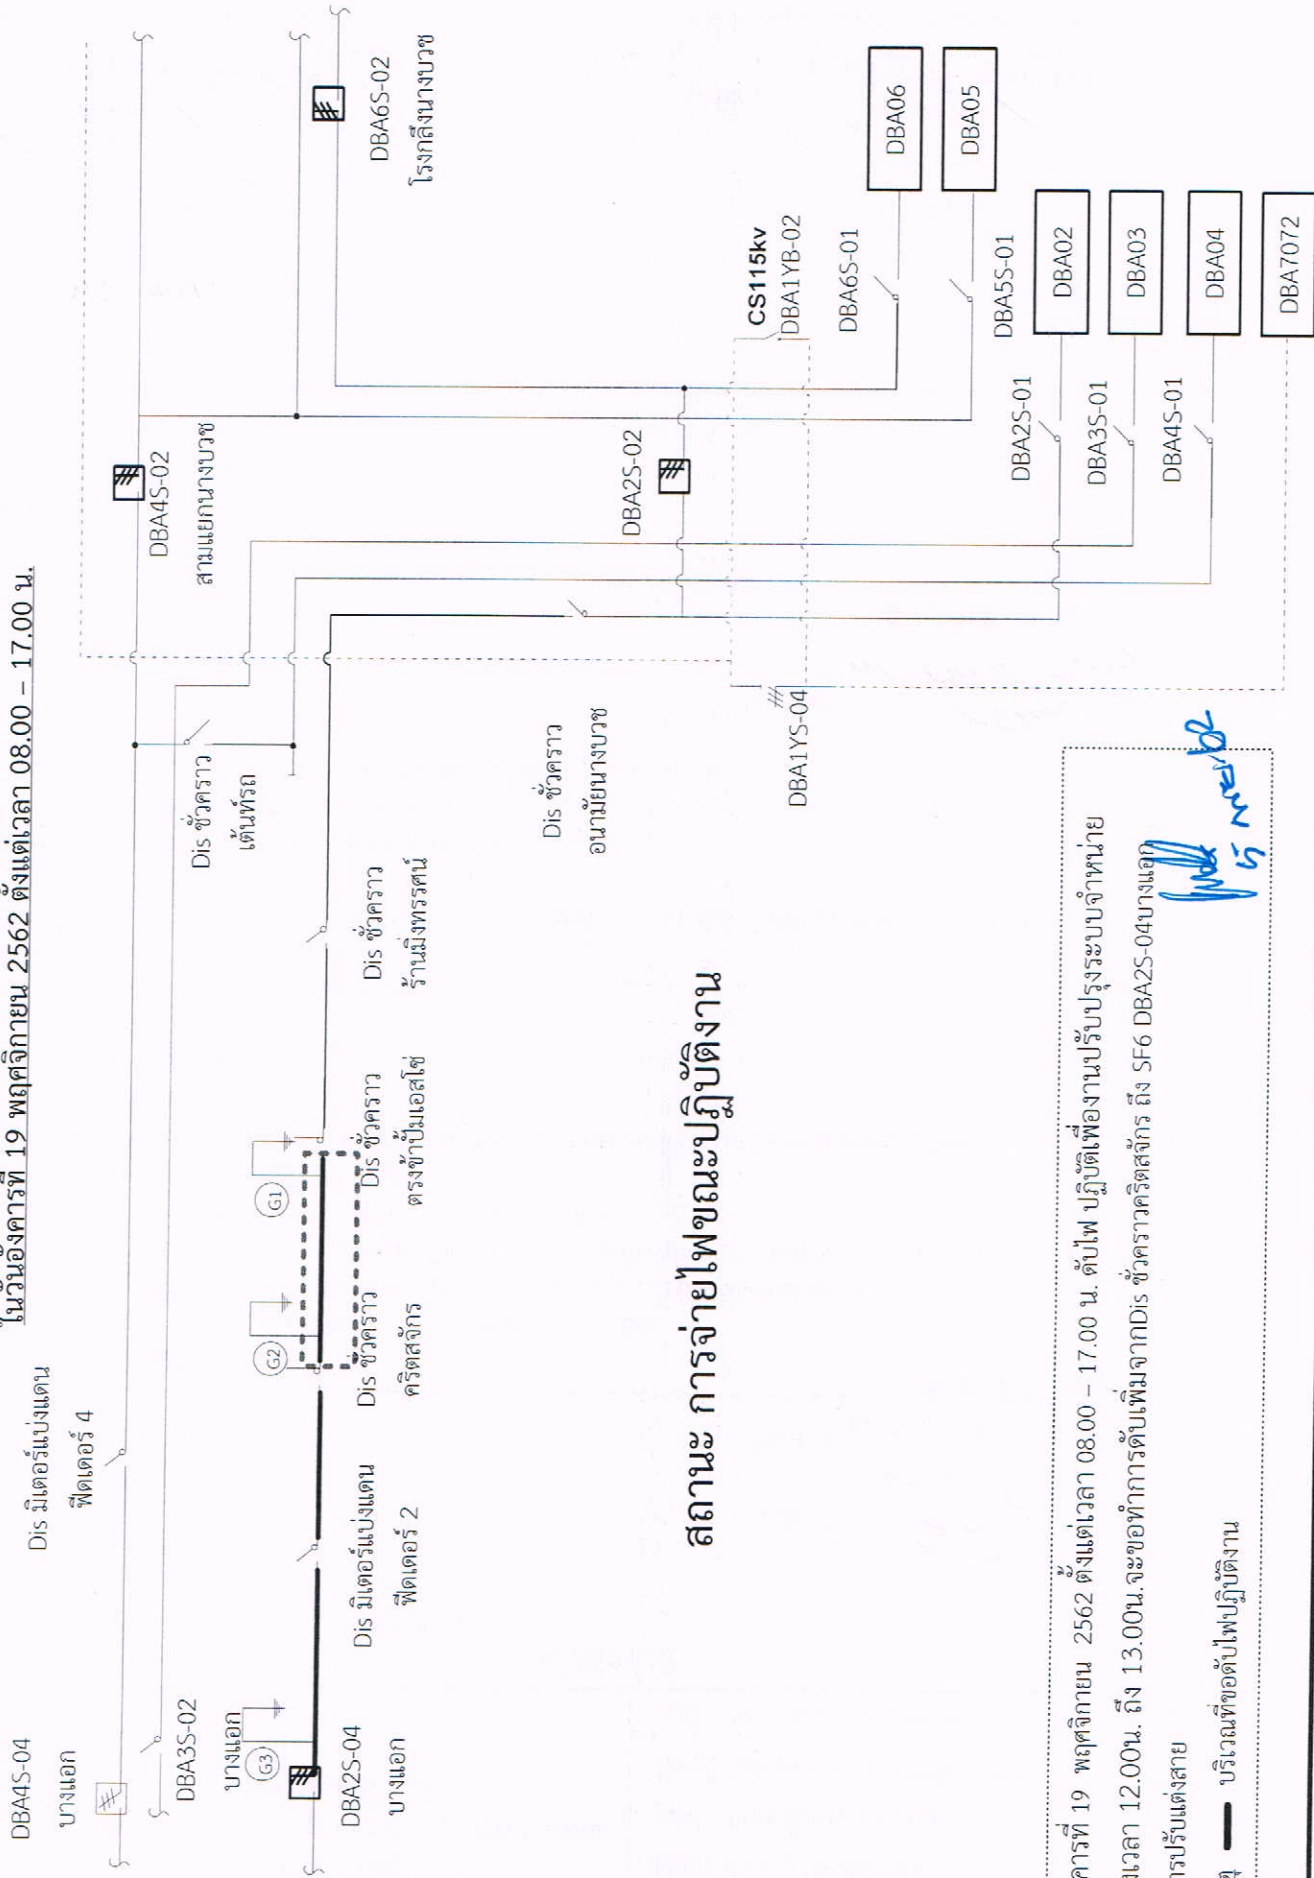

สถานะ การจ่ายไฟขณะปฏิบัติงาน

1. วันอังคารที่ 19 พฤศจิกายน 2562 ตั้งแต่เวลา 08.00 – 17.00 น. ดับไฟ ปฏิบัติเพื่องานปรับปรุงระบบจำหน่าย
 2. ในช่วงเวลา 12.00น. ถึง 13.00น. จะขอทำการดับเพิ่มจาก Dis ชั่วคราว คริตส์จักร ถึง SF6 DBA2S-04 บางแอก เพื่อทำการปรับแต่งสาย
- หมายเหตุ — บริเวณที่ขอดับไฟปฏิบัติงาน

(Handwritten signature and date: 19 Nov 62)