




เลขที่ ก.3.ดบ.(ปบ.) 2177. วันที่ 19. พ.ย. 2562
 ชื่อผู้รับ นายภักพงษ์ วงษ์พันธุ์ท่า ตำแหน่ง อก.ปบ.(ก.3)
 ชื่อผู้ส่ง นางนิภา เรืองวิจิตร ตำแหน่ง รจก.(บ) ปฏิบัติงานแทน ผจก.กฟอ.ดบ.

ด้วยการไฟฟ้าอำเภอเดิมบางนางบวช จะขอตัดจ่ายไฟ เพื่อปรับปรุง ระบบจำหน่าย 22 เควี สถานีไฟฟ้า เดิมบางนางบวช ตามแผนผังส่งเขปแนบ จำนวน.....1.....แผ่น ดังนี้

ที่	ฟีดเดอร์	วัน/เดือน/ปี	ตั้งแต่เวลา	ถึงเวลา	ลักษณะงานที่ปฏิบัติ	จาก	ถึง	ผู้ควบคุมงาน
1	DBA05	วันศุกร์ที่ 29 พ.ย. 62	12.00 น.	13.00น.	ปรับปรุงระบบ จำหน่าย	SF6 DBA5S-02 สามแยกนางบวช	ดิสชั่วคราว รัชพลไพศาล	นายสุทธิ นิยมธรรม โทร 086-058-9737
2	DBA06	วันศุกร์ที่ 29 พ.ย. 62	12.00 น.	13.00น.	ปรับปรุงระบบ จำหน่าย	SF6 DBA6S-02 โรงกลิ้งนางบวช	SF6 DBA6S-03 หน้าขนส่งเดิม บางนางบวช	นายสุทธิ นิยมธรรม โทร 086-058-9737

พื้นที่ที่มีผู้ใช้ไฟได้รับผลกระทบ.....ม.๔.๕๗.๓.นางบวช.....
 ผู้ประสานงานการดับไฟ ชื่อ นายจักรกริช สว่างไสว ตำแหน่ง พงษ.6.ผปบ. โทร. 081-661-5559..035515998
 พื้นที่ ที่ขอตัดไฟปฏิบัติงานมีสายเคเบิลใยแก้วนำแสงของ กฟภ. (หากมีโอกาสชำรุด ผดส.กรส.(ก.3) จะไปตรวจสอบก่อนปฏิบัติงาน)
 1. มีสายเคเบิลใยแก้วนำแสง 1.1 มีโอกาสชำรุด 1.2 ไม่มีโอกาสชำรุด
 2. ไม่มีสายเคเบิลใยแก้วนำแสง

ลงชื่อ 
 (นางนิภา เรืองวิจิตร)
 ตำแหน่ง รจก.(บ) ปฏิบัติงานแทน ผจก.กฟอ.ดบ.

สำหรับแผนกควบคุมการจ่ายไฟ (ผคฟ.) กฟภ.3
 เรียน อก.ปบ.(ก.3)

ผคฟ. พิจารณาแล้วเห็นควร

อนุมัติให้ดับไฟตามคำขอชื่อ.....ฟีดเดอร์.....จาก.....ถึง.....
 ในวันที่.....ตั้งแต่เวลา.....น. ถึง.....น. ตามใบสั่งทำสวิตซ์ซึ่งเลขที่.....
 อนุมัติให้ดับไฟตามคำขอชื่อ.....ฟีดเดอร์.....จาก.....ถึง.....
 ในวันที่.....ตั้งแต่เวลา.....น. ถึง.....น. ตามใบสั่งทำสวิตซ์ซึ่งเลขที่.....
 พนักงานศูนย์ฯ นาย.....ประสานงานการขอตัดไฟกับ.....

(.....)
 ผคฟ.


สำหรับผู้อนุมัติ
 ที่ ก.3 กปบ.(คฟ.)
 เรียน ผจก.กฟอ.ดบ.
 อก.วว.(ก.3)

ขั้นตอนสวิตซ์.....แผ่น
 แผนผังแนบ.....แผ่น

อนุมัติ และแจ้ง จป. เพื่อตรวจสอบความปลอดภัย,
 พร้อมทั้งลงข้อมูลแจ้งแผนดับไฟลงใน www.pea.co.th

ผจก.....(สถานี.....)
 เพื่อทราบ และจัดพนักงานเข้าปฏิบัติงานร่วมกับศูนย์
 นครปฐม ตั้งแต่เวลา.....น.เป็นต้นไป จนกว่างานจะแล้วเสร็จ

แผนผัง Single line Diagram แสดงพื้นที่ตัดไฟ เพื่องานปรับปรุงระบบจำหน่าย
วงจรDBA05บริเวณ SF6 DBA55-02สามแยกนางบวช ถึงDIS ชั่วคราวรัชพลไพศาล
วงจรDBA06บริเวณ SF6DBA65-02 โรงกลิ้งนางบวช ถึงDBA65-03หน้าขนส่งเดิมบาง
วันศุกร์ที่ 29 พฤศจิกายน 2562 ตั้งแต่เวลา 12.00 – 13.00 น.

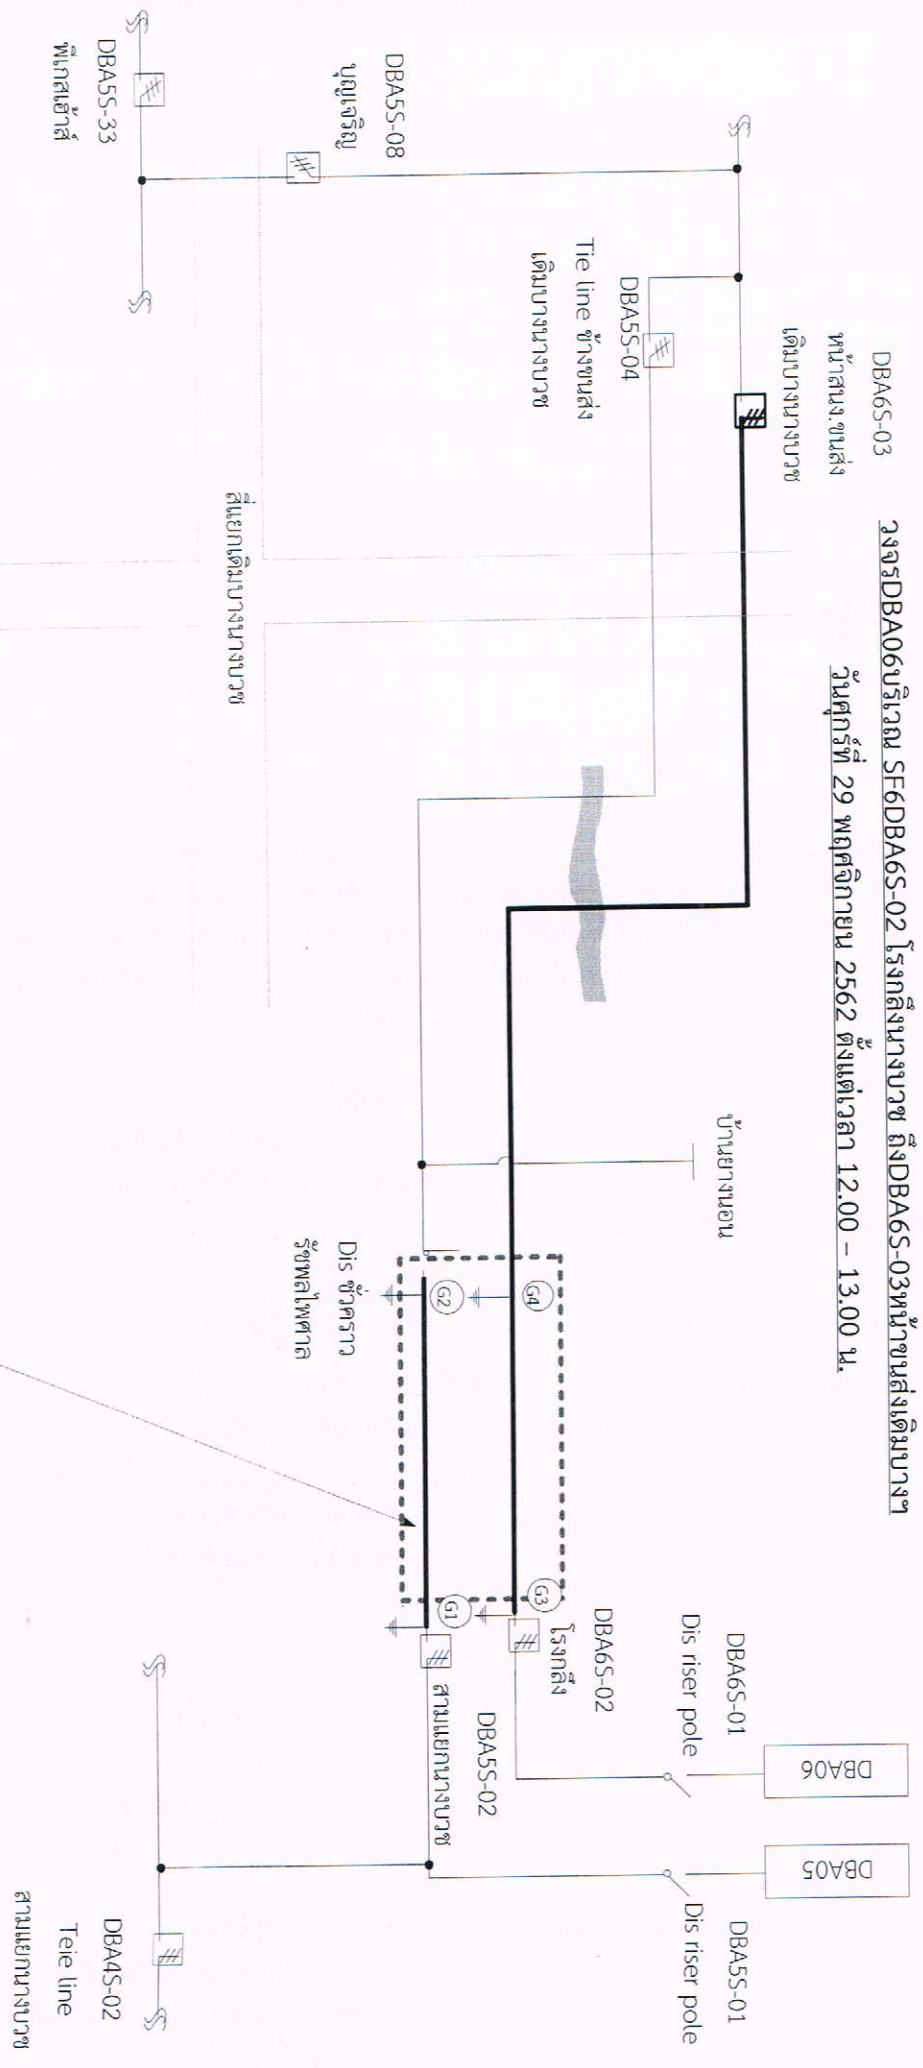

1. วันศุกร์ที่ 29 พฤศจิกายน 2562 ตั้งแต่เวลา 12.00 – 13.00 น. ตัดไฟ ปฏิบัติเพื่องานปรับปรุงระบบจำหน่าย
หมายเหตุ — บริเวณที่ขอตัดไฟปฏิบัติงาน

สถานะ การจ่ายไฟขณะปฏิบัติงาน

[Handwritten signature]