



เลขที่ ก.3.ดบ.(ปบ.)157/2562.....
ชื่อผู้รับ นายภักพงษ์ วงษ์พันธุ์หา.....
ชื่อผู้ส่ง นายณรงค์ ศรีพันธุ์.....

วันที่ 18.ม.ค.2562.....
ตำแหน่ง อภ.ปบ.(ก.3).....
ตำแหน่ง รจก.(ท) ปฏิบัติงานแทน ผจก.ภพอ.ดบ.....

ด้วยการไฟฟ้า อ้าเภอเดิมบางนางนวข.จะขอตัดจ่ายไฟ เพื่อปรับปรุงระบบจำหน่าย 22 เครือสถานีไฟฟ้าเดิมบางนางนวข ตามแผนผังสังเขปแนบ จำนวน.....1.....แผ่น ดังนี้

ที่	พิดเตอร์	วัน/เดือน/ปี	ตั้งแต่เวลา	ถึงเวลา	ลักษณะงานที่ปฏิบัติ	จาก	ถึง	ผู้ควบคุมงาน
1	DBA05	วันอังคารที่ 29 ม.ค.62	08.00 น.	16.30น.	ปรับปรุงระบบ จำหน่าย (ปรับแต่งเสา)	Dis ชั่วคราว แยกสะพาน นางบวช	Dis ชั่วคราว ศูนย์ประสาน งานไทย ประกันชีวิต	นายสุทธิ นิยมธรรม โทร 086-058-9737
2		วันศุกร์ที่ 1 ก.พ. 62				Dis ชั่วคราว ซอย 5 บ้านไร่ หมู่ 3 ต.นางบวช	DBA4S-11 โรงสีบ้านทิง	

พื้นที่ที่มีผู้ใช้ไฟได้รับผลกระทบ.....หมู่ ๓,๕,๑๐ ตำบลนางนวข และหมู่ ๙ ตำบลกระเสียว.....

ผู้ประสานงานการดับไฟ ชื่อ นายภูมิพัฒน์ สุขประเสริฐ..... ตำแหน่ง.....วศก.ผบ..... โทร.....063-894-9354.....

พื้นที่ ที่ขอตัดไฟปฏิบัติงานมีสายเคเบิลใยแก้วนำแสงของ กฟผ. (หากมีโอกาสชำรุด ผศส.กรส.(ก.3) จะไปตรวจสอบก่อนปฏิบัติงาน)

1. มีสายเคเบิลใยแก้วนำแสง 1.1 มีโอกาสชำรุด 1.2 ไม่มีโอกาสชำรุด
2. ไม่มีสายเคเบิลใยแก้วนำแสง

ลงชื่อ.....

(นายณรงค์ ศรีพันธุ์)

ตำแหน่ง.....รจก.(ท) ปฏิบัติงานแทน ผจก.ภพอ.ดบ.....

สำหรับแผนกควบคุมการจ่ายไฟ (ผคฟ.) กฟภ.3

เรียน อภ.ปบ.(ก.3)

ผคฟ. พิจารณาแล้วเห็นควร

อนุมัติให้ดับไฟตามคำขอชื่อ.....พิดเตอร์.....จาก.....ถึง.....
ในวันที่.....ตั้งแต่เวลา.....น. ถึง.....น. ตามใบสั่งทำสวิชชิงเลขที่.....

อนุมัติให้ดับไฟตามคำขอชื่อ.....พิดเตอร์.....จาก.....ถึง.....
ในวันที่.....ตั้งแต่เวลา.....น. ถึง.....น. ตามใบสั่งทำสวิชชิงเลขที่.....

พนักงานศูนย์ฯ นาย.....ประสานงานการขอตัดไฟกับ.....

(.....)

ผค.คฟ.

สำหรับผู้อนุมัติ

ที่ ก.3 กปบ.(คฟ.)

เรียน ผจก.ภพอ.ดบ.

อภ.วว.(ก.3)

อนุมัติ และแจ้ง จป. เพื่อตรวจสอบความปลอดภัย,
พร้อมทั้งส่งข้อมูลแจ้งแผนดับไฟลงใน www.pea.co.th

ขั้นตอนสวิชชิง.....แผ่น

แผนผังแนบ.....แผ่น

ผจฟ.....(สถานี.....)


เพื่อทราบ และจัดพนักงานเข้าปฏิบัติงานร่วมกับศูนย์
นครปฐม ตั้งแต่เวลา.....น.เป็นต้นไป จนกว่างานจะแล้วเสร็จ

แผนผัง 1

แผนผัง Single line Diagram แสดงพื้นที่ตัดไฟ เพื่องานปรับปรุงระบบจำหน่าย

บริเวณDisชั่วคราว แยกสะพานนางบวช ถึง Disชั่วคราว ศูนย์ประสานงานไทยประกันชีวิต

ในวันอังคารที่ 29 มกราคม 2562 ตั้งแต่เวลา 08.00 – 16.30 น.

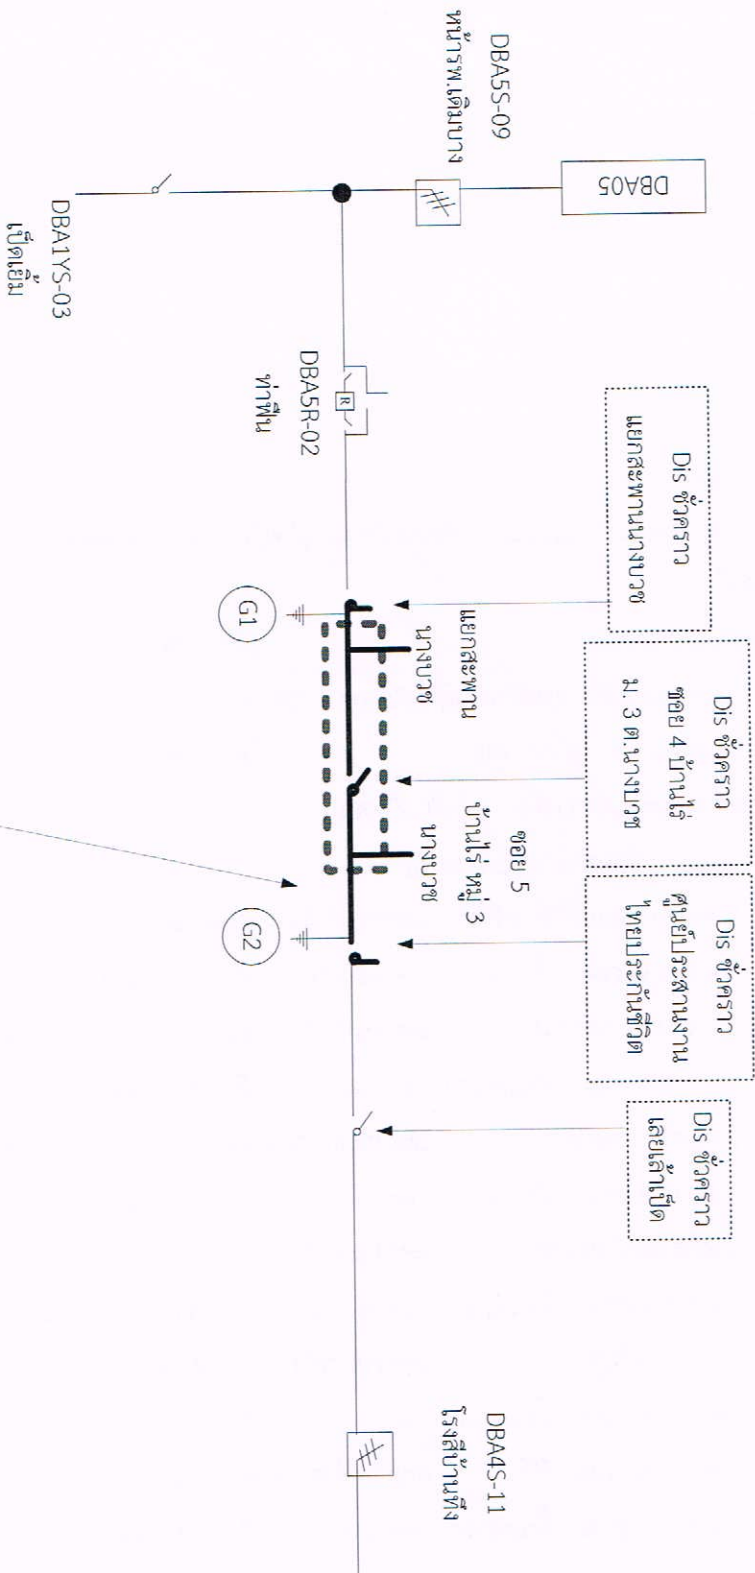


1. วันอังคารที่ 29 ม.ค. 61 ตั้งแต่เวลา 08.00 – 16.30 น. ตัดไฟ ปฏิบัติเพื่องานปรับปรุงระบบจำหน่าย
หมายเหตุ — บริเวณที่ขอตัดไฟปฏิบัติงาน

สถานะ การจ่ายไฟขณะปฏิบัติงาน

แผ่นที่ 2

แผนผัง Single line Diagram แสดงพื้นที่ตัดไฟ เพื่อการปรับปรุงระบบจำหน่าย
บริเวณ Dis ช่วงตรวจ ซอย 4 บ้านไร่ หมู่ 3 ต.นางบวช ถึง โรงสีบ้านที่ง
ในวันศุกร์ที่ 1 กุมภาพันธ์ 2562 ตั้งแต่เวลา 08.00 – 16.30 น.

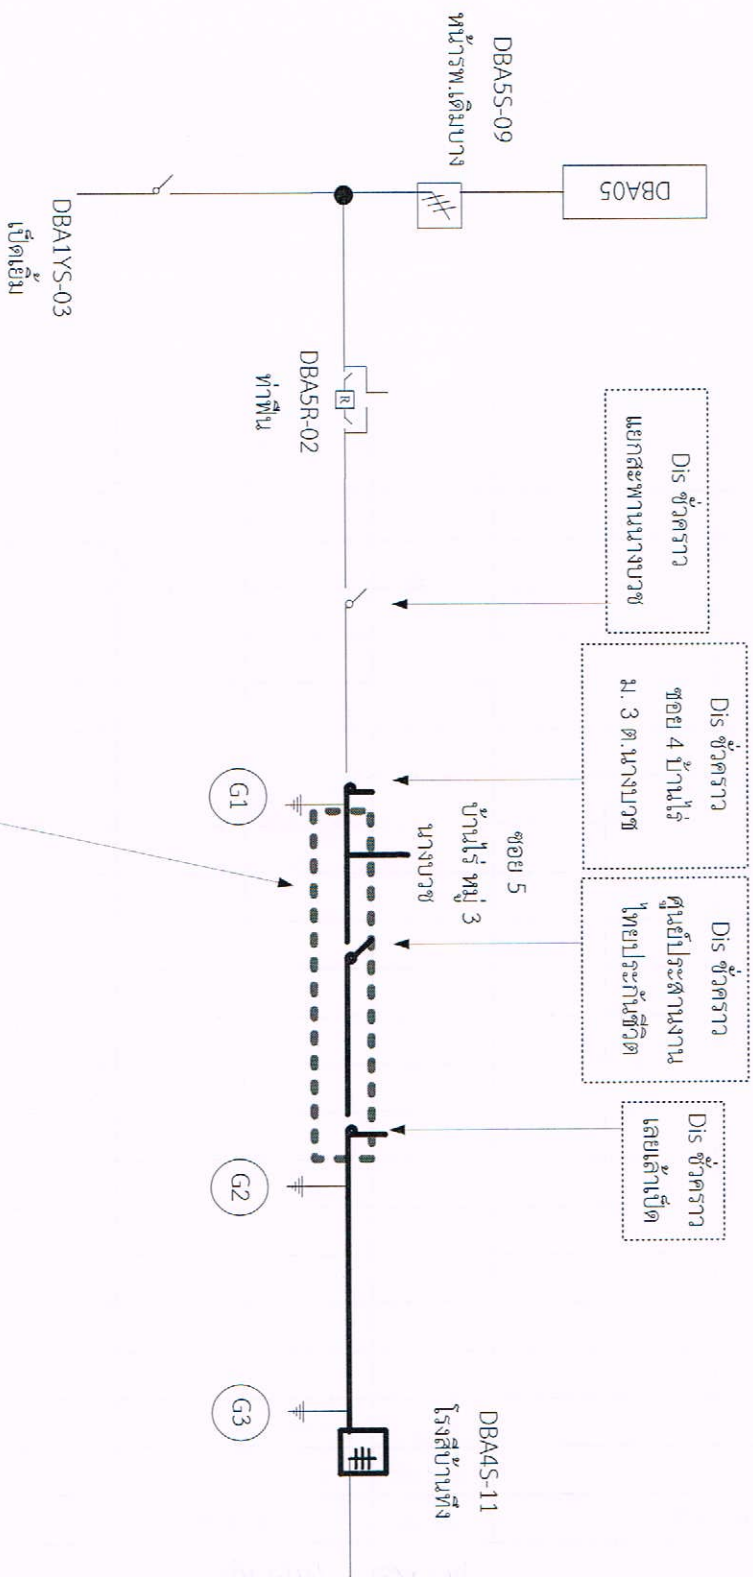

1. วันศุกร์ที่ 1 ก.พ. 62 ตั้งแต่เวลา 08.00 – 16.30 น. ตัดไฟ ปฏิบัติเพื่อปรับปรุงระบบจำหน่าย
หมายเหตุ — บริเวณที่ขอตัดไฟปฏิบัติงาน

สถานะ การจ่ายไฟขณะปฏิบัติงาน