



การไฟฟ้าส่วนภูมิภาค  
PROVINCIAL ELECTRICITY AUTHORITY

# วิทยุขอตัดไฟ

6023

เลขที่ ก.๓.สปท. (ป.บ.)  
ชื่อผู้รับ นายภัคพงษ์ วงศ์พันทา  
ชื่อผู้ส่ง นายสถิตย์ เรืองจ้อย

วันที่ ๒๕ พฤศจิกายน ๒๕๖๒  
ตำแหน่ง อ.ก.ปบ.(ก.๓)  
ตำแหน่ง ผจก.กฟอ.สามพราน

ด้วยการไฟฟ้า สามพราน จะขอตัดไฟเพื่อปฏิบัติงาน เพื่อ เปลี่ยนเสาและสายแรงสูงเป็น ๑๘๕ SAC ตามแผนผัง  
สังเขปแนบ จำนวน ๓ แผ่น ดังนี้

ที่	พิดเตอร์	วัน/เดือน/ปี	ตั้งแต่เวลา	ถึงเวลา	ลักษณะงานที่ปฏิบัติ/บริเวณ	จาก	ถึง	ผู้ควบคุมงาน
๑	OYLo๔	๑ ธค.๖๒	๐๘.๓๐	๑๖.๓๐	เปลี่ยนเสาและสายเป็น ๑๘๕ SAC และเชื่อมโยงระบบจำหน่าย (ไม่มีการซื้อตรารวดเนื่องจาก เปลี่ยนสายใหม่ทั้งขอย)	OYI ๔F-๐๗	ปลายสาย	นายนิวัฒน์ กุลครอง ๐๘๓-๗๑๐๒๒๓๔

พื้นที่ที่มีผู้ใช้ไฟได้รับผลกระทบ(ไฟดับ) ขอขจัดสรรครุวารีย์

ผู้ประสานงานการตัดไฟ ชื่อ นายวัลลภ สุวรรณศรี ตำแหน่ง พชง.๗ โทร. ๐๘๙-๘๘๖๒๕๙

พื้นที่ ที่ขอตัดไฟปฏิบัติงานมีสายเคเบิลใยแก้วนำแสงของ กฟภ. (หากมีโอกาสชำรุด ผศ.กรส.(ก.๓) จะไปตรวจสอบก่อนปฏิบัติงาน)

๑. มีสายเคเบิลใยแก้วนำแสง ๑.๑ มีโอกาสชำรุด ๑.๒ ไม่มีโอกาสชำรุด

ไม่มีสายเคเบิลใยแก้วนำแสง

ลงชื่อ \_\_\_\_\_

(นายสถิตย์ เรืองจ้อย)

ตำแหน่ง รจก.(ท.)ปฏิบัติงานแทน ผจก.กฟอ.สามพราน

สำหรับแผนกควบคุมการจ่ายไฟ (ผคฟ.) กฟภ.๓

เรียน อ.ก.ปบ.(ก.๓)

ผคฟ. พิจารณาแล้วเห็นควร

อนุมัติให้ตัดไฟตามคำขอชื่อ \_\_\_\_\_ พิดเตอร์ \_\_\_\_\_ จาก \_\_\_\_\_ ถึง \_\_\_\_\_  
ในวันที่ \_\_\_\_\_ ตั้งแต่เวลา \_\_\_\_\_ น. ถึง \_\_\_\_\_ น. ตามใบสั่งทำสวิชชิงเลขที่ \_\_\_\_\_

พนักงานศูนย์ฯ นาย \_\_\_\_\_ ประสานงานการขอตัดไฟกับ \_\_\_\_\_

(\_\_\_\_\_)

สำหรับผู้อนุมัติ

ที่ ก.๓ กปบ.(คฟ.)

เรียน ผจก. \_\_\_\_\_

อก.บช.(ก.๓), อก.วว.(ก.๓)

ขั้นตอนการสวิชชิง \_\_\_\_\_ แผ่น


แผนผังแนบ \_\_\_\_\_ แผ่น

อนุมัติ และแจ้ง จป. เพื่อตรวจสอบความปลอดภัย,  
พร้อมทั้งลงข้อมูลแจ้งแผนดับไฟลงใน www.pea.co.th

ผจก. \_\_\_\_\_ (สถานี \_\_\_\_\_)

เพื่อทราบ และจัดพนักงานเข้าปฏิบัติงานร่วมกับศูนย์  
นครปฐม ตั้งแต่เวลา \_\_\_\_\_ น. เป็นต้นไป จนกว่างานจะแล้วเสร็จ

งานดับไฟวันอาทิตย์ที่ 1 ธันวาคม 2562 เปลี่ยนเสาและเปลี่ยนสายเป็น 185 SAC ชอยครุอาร์รี่

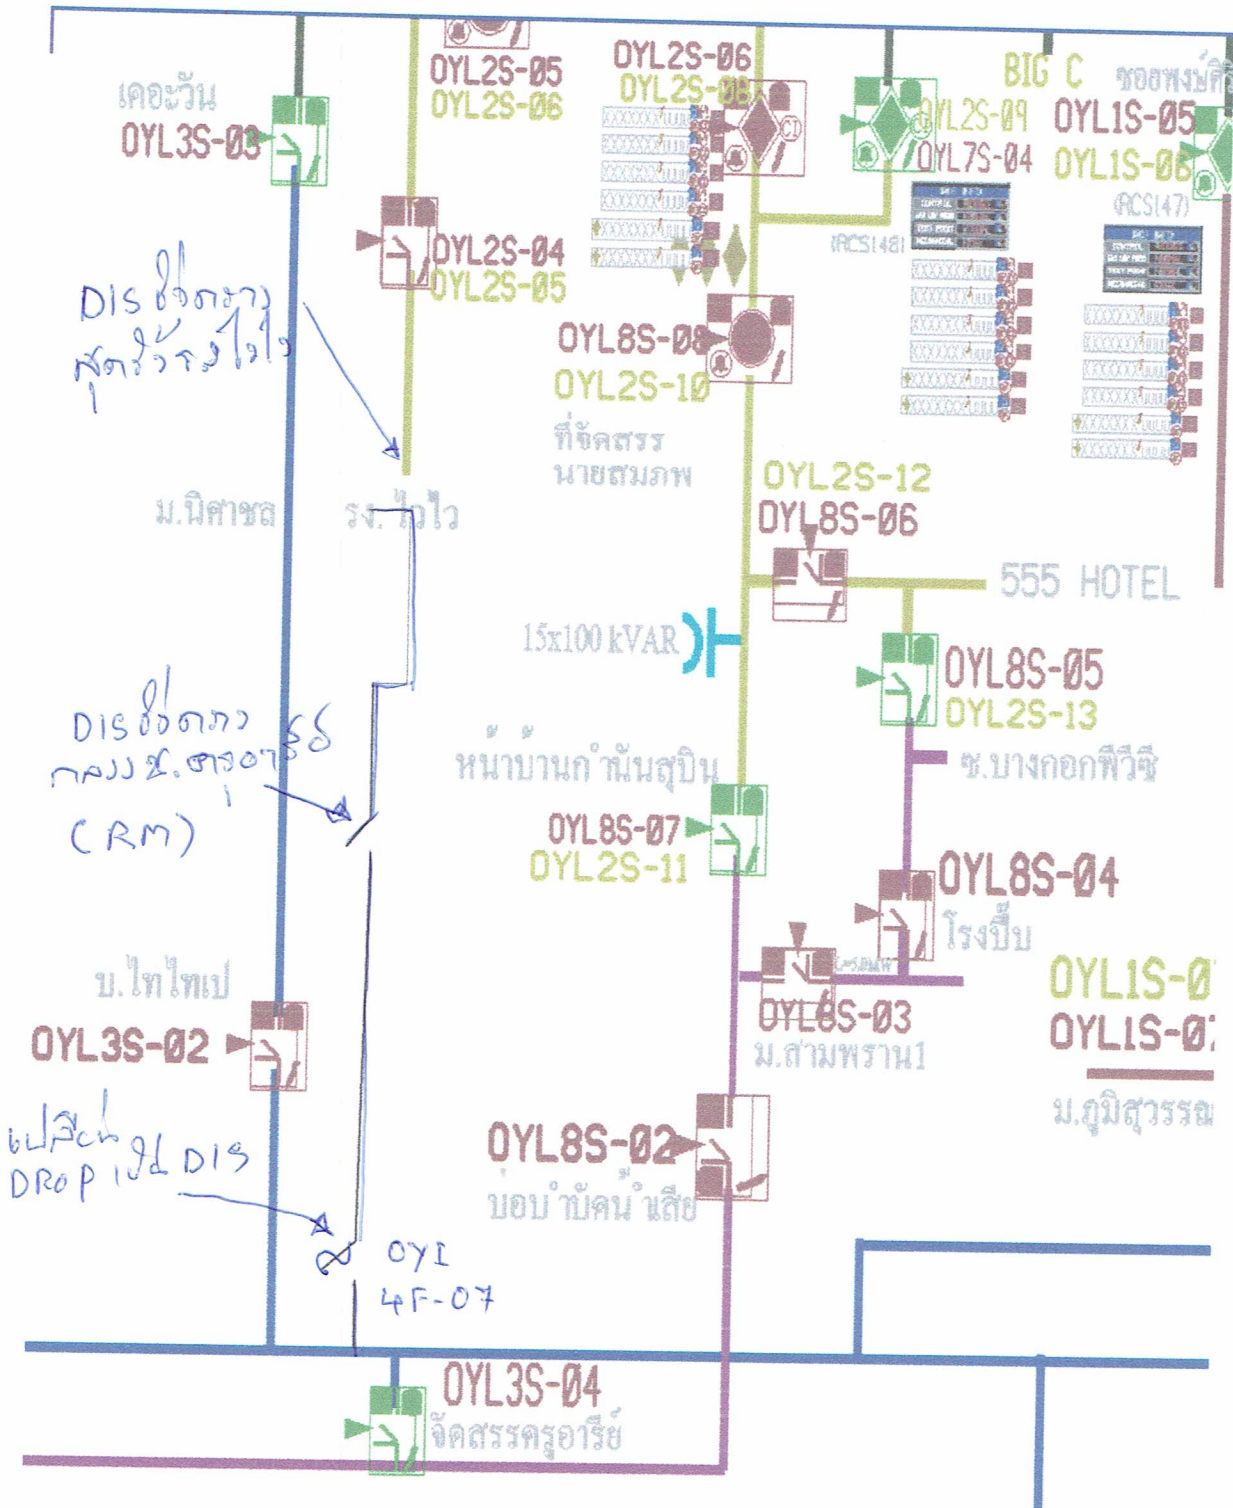


Dis ข้อถาวร ชุดตัววัดไฟ

Dis ข้อถาวร กาง ๕.๓๐๐๖ (RM)

บ.ไทไทเป  
เปลี่ยน Drop DIS

ก่อนดับไฟปฏิบัติงาน


งานดับไฟวันอาทิตย์ที่ 1 ธันวาคม 2562 เปลี่ยนเสาและเปลี่ยนสายเป็น 185 SAC ซอยครุฑอารีย์

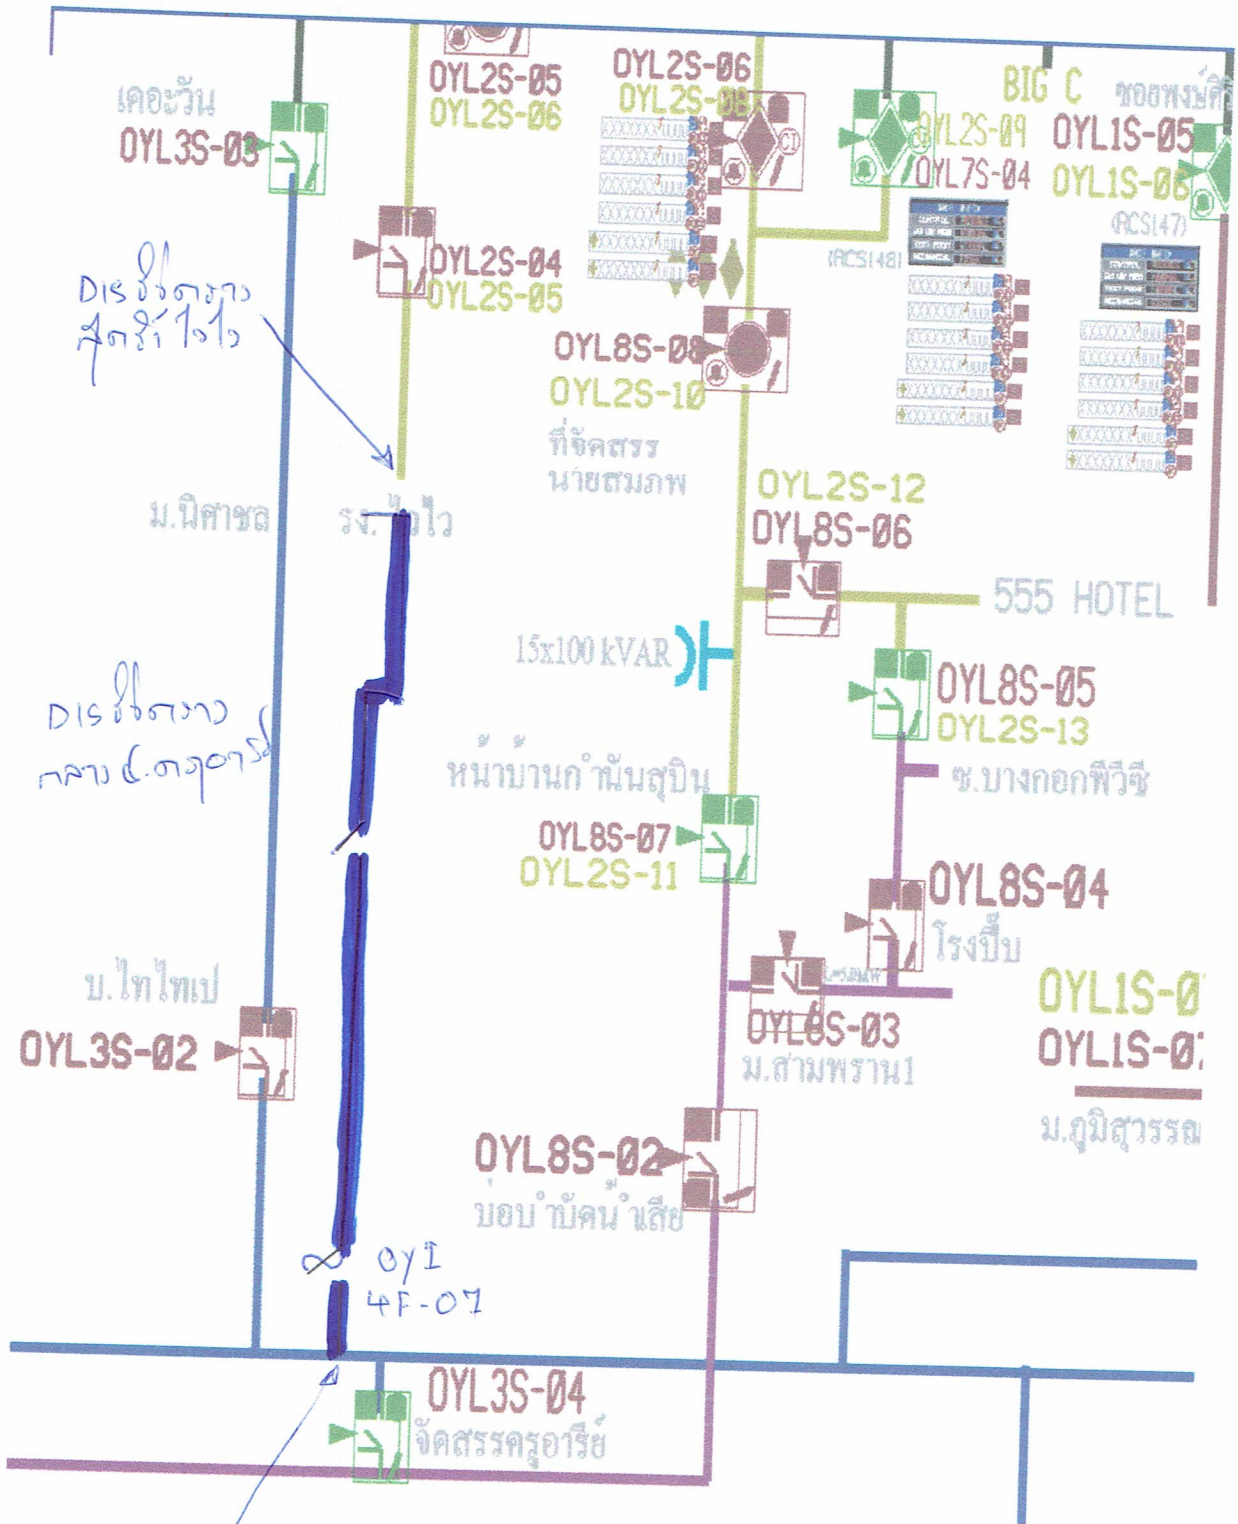

ออกไดร์สามพจน  
ผลิตคู่ตัว HL clamp  
พ.ท. ตาม ไฟ ไปถึงมืองาน

ไฟใช้ที่ 500 ตารางม  
เมื่อครบ ไปสั่งไฟ 185 โดม  
BOASR เป็น 185 SAC

งานดับไฟวันอาทิตย์ที่ 1 ธันวาคม 2562 เปลี่ยนเสาและเปลี่ยนสายเป็น 185 SAC ชอยครุอารีย์

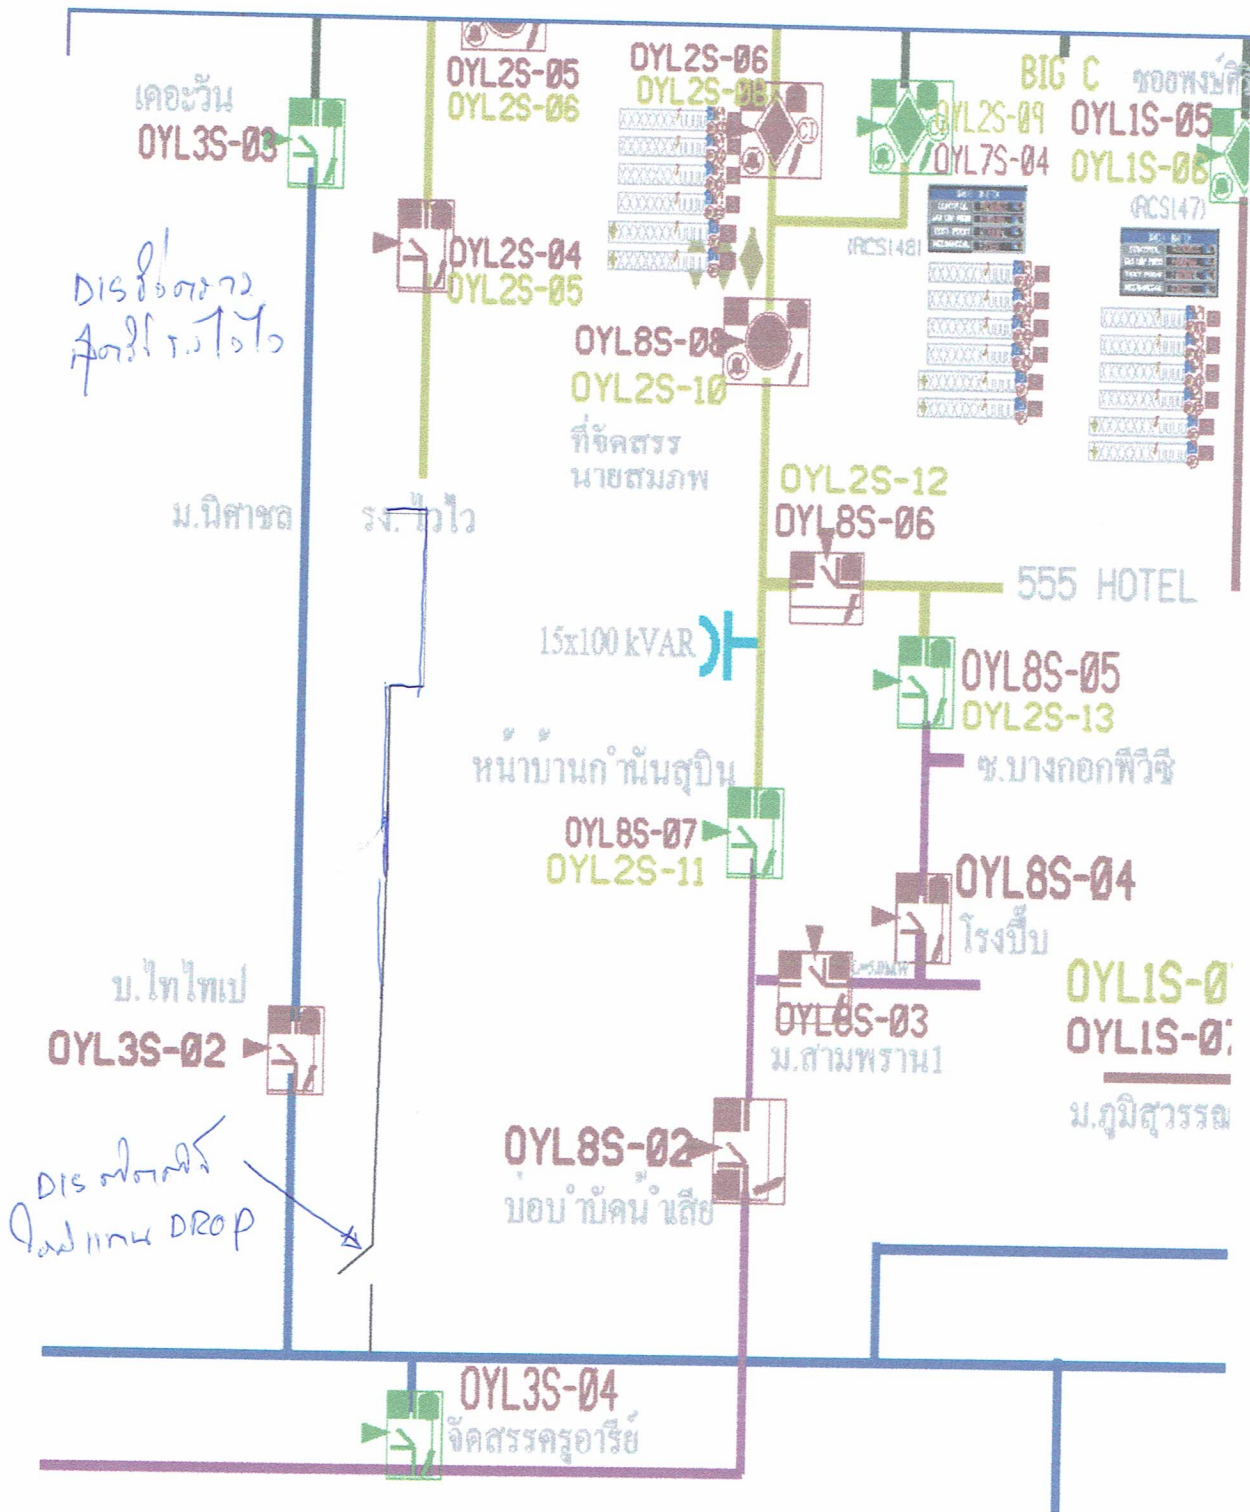

หลังปฏิบัติงานแล้วเสร็จ