



การไฟฟ้าส่วนภูมิภาค  
PROVINCIAL ELECTRICITY AUTHORITY

เลขที่ ก.๓.สค.๒(ปบ)...๓๓.../๒๕๖๒

ชื่อผู้รับ นายภักดิ์พงษ์ วงษ์พันธุ์ทา

ชื่อผู้ส่ง นายสมพงษ์ ไทลงาม

วันที่ ๗ มกราคม ๒๕๖๒

ตำแหน่ง อ.ก.ปบ.(ก.๓)

ตำแหน่ง ผจก.กฟจ.สค.๒(บ้านแพ้ว)

ด้วยการไฟฟ้า กฟจ.สค.๒(บ้านแพ้ว) จะขอตัดไฟเพื่อปฏิบัติงาน ตามแผนงานปรับปรุงระบบจำหน่าย แนวนอนพระราม ๒ (ส่วนที่ ๑) เปลี่ยนอุปกรณ์ประกอบหัวเสา เป็น ป.ปลา บริเวณเมนไลน์พิดเตอร์ ๘ /พิดเตอร์ ๓ สถานีไฟฟ้าสมุทรสาคร ๒ ตรงข้ามวัดบางตะคอย (ตามแผนผังสังเขปแนบ จำนวน ๑ แผ่น ดังนี้

ที่	พิดเตอร์	วัน/เดือน/ปี	ตั้งแต่เวลา	ถึงเวลา	ลักษณะงานที่ปฏิบัติ/บริเวณ	จาก	ถึง	ผู้ควบคุมงาน
1.	8 สค.2	วันอาทิตย์ที่			ป.ระบบจำหน่ายแรงสูง เปลี่ยนหัวเสา	DIS.SMB 8S-06	SF.6 SMB 8S-04	นายพัฒนา แก่นน้อย พงษ.7 ผกส. 089-9117370
2.	4 สค.2	20 ม.ค.2562	08.00 น.	17.00 น.	เป็น ป.ปลา ตรงข้ามวัดบางตะคอย ( F.8/F.3 สฟ.สค.2)	DIS.SMB 3S-06 ( DIS.สะพานลอย บางกระเจ้า )	SF.6 SMB 3S-04 (ตรงข้ามวัดบางตะคอย)	

พื้นที่ที่มีผู้ใช้ไฟได้รับผลกระทบ(ไฟดับ) หมู่ ๒ ต.ชัยมงคล / หมู่ ๖ ต.นางโหวด

ผู้ประสานงานการดับไฟ ชื่อ นายศักดิ์ชัย จันทนภาวิบูลย์ ตำแหน่ง ทผ.ปบ. โทร ๐๘๑-๕๒๐๕๐๓๑

พื้นที่ ที่ขอตัดไฟปฏิบัติงานมีสายเคเบิลใยแก้วนำแสงของ กฟผ. (หากมีโอกาสชำรุด ผศส.กรส.(ก.๓) จะไปตรวจสอบก่อนปฏิบัติงาน)

๑.  มีสายเคเบิลใยแก้วนำแสง ๑.๑  มีโอกาสชำรุด ๑.๒  ไม่มีโอกาสชำรุด

๒.  ไม่มีสายเคเบิลใยแก้วนำแสง

(นายศักดิ์ชัย จันทนภาวิบูลย์)

ตำแหน่ง ทผ.ปบ.กฟจ.สค.๒(บ้านแพ้ว)

สำหรับแผนกควบคุมการจ่ายไฟ (ผคฟ.) กฟก.๓

เรียน อ.ก.ปบ.(ก.๓)

ผคฟ. พิจารณาแล้วเห็นควร

อนุมัติให้ดับไฟตามคำขอข้อ.....พิดเตอร์.....จาก.....ถึง.....

ในวันที่.....ตั้งแต่เวลา.....น. ถึง.....น. ตามใบสั่งทำสวิตซ์ชิงเลขที่.....

อนุมัติให้ดับไฟตามคำขอข้อ.....พิดเตอร์.....จาก.....ถึง.....

ในวันที่.....ตั้งแต่เวลา.....น. ถึง.....น. ตามใบสั่งทำสวิตซ์ชิงเลขที่.....

พนักงานศูนย์ฯ นาย.....ประสานงานการขอตัดไฟกับ.....

(.....)

สำหรับผู้อนุมัติ

ที่ ก.๓ กปบ.(คฟ.)

เรียน ผจก.....

อก.บช.(ก.๓), อก.วว.(ก.๓)

อนุมัติ และแจ้ง จป. เพื่อตรวจสอบความปลอดภัย

พร้อมทั้งลงข้อมูลแจ้งแผนดับไฟลงใน www.pea.co.th

ขั้นตอนการสวิตซ์ชิง.....แผ่น


แผนผังแนบ.....แผ่น

ผจฟ.....(สถานี.....)

เพื่อทราบ และจัดพนักงานเข้าปฏิบัติงานร่วมกับศูนย์ฯ นครปฐม

ตั้งแต่เวลา.....น. เป็นต้นไป จนกว่างานจะแล้วเสร็จ

แผนผัง Single Line Diagram แสดงพื้นที่พื้นที่พ่นไฟ หรือระเบิดจุด Short Ground หน้า/หลัง จุดปฏิบัติงาน

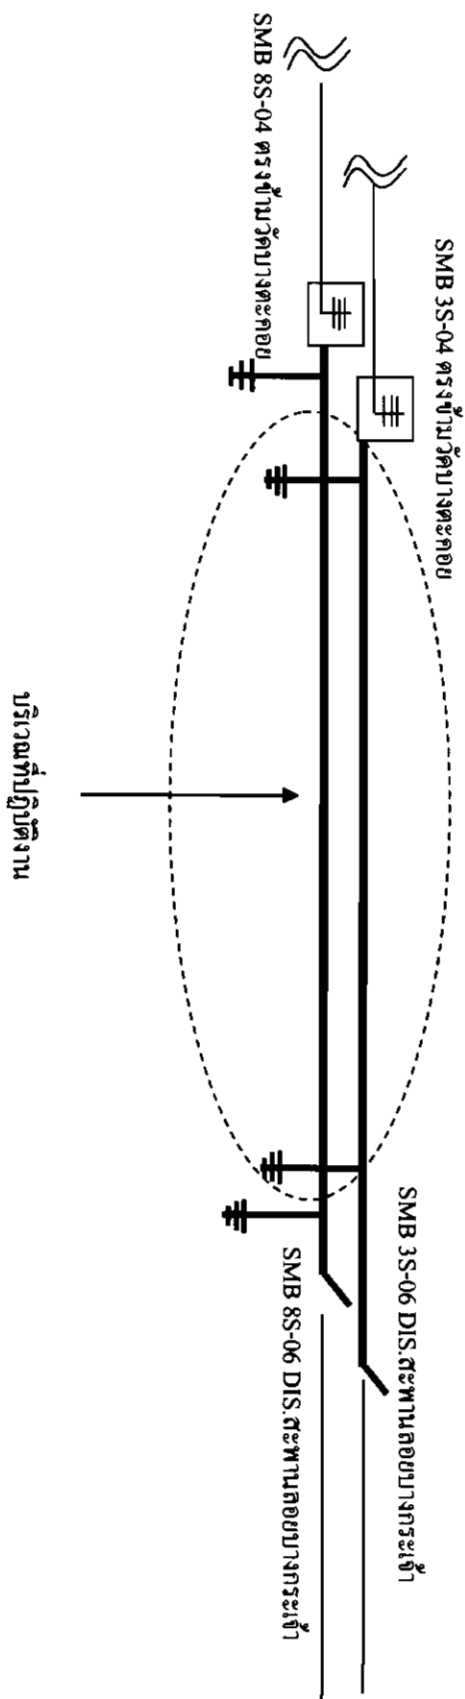

เส้นที่แสดงพื้นที่ดับไฟปฏิบัติงาน  
ตำแหน่งจุดซื้อตราวัด

วันที่ปฏิบัติงาน วันอาทิตย์ที่ 20 มกราคม 2562

ผู้ควบคุมงาน นายพัฒนา แก่นน้อย พง. 7 ศศส. โทร 089-9117370

ผู้ประสานงานดับไฟ นายศักดิ์ชัย จันทนภาวิบูลย์ พ.บ.บ. โทร 081-4205031