



การไฟฟ้าส่วนภูมิภาค
PROVINCIAL ELECTRICITY AUTHORITY

เลขที่ ก.๓.ดจ.(กป.)-๒๒๕/๒๕๖๒
ชื่อผู้รับ นายภักพงษ์ วงษ์พันธุ์ทา
ชื่อผู้ส่ง นายฉลอง โพธิ์ทอง

วันที่ ๑๘ กุมภาพันธ์ พ.ศ. ๒๕๖๒
ตำแหน่ง อก.ปบ.(ก.๓)
ตำแหน่ง ผจก.กฟส.อ.ดอนเจดีย์

ด้วยการไฟฟ้าส่วนภูมิภาคสาขาอำเภอดอนเจดีย์ จะขอตัดไฟเพื่อปฏิบัติงาน เพื่อเอาไลน์แยกเข้าระบบและเชื่อม DDE เข้าระบบ สถานีไฟฟ้า ดอนเจดีย์ ตามแผนผังสิ่งเชบแนบ จำนวน ๑ แผ่น ดังนี้

ที่	ฟีดเตอร์	วัน/เดือน/ปี	ตั้งแต่เวลา	ถึงเวลา	ลักษณะงานที่ปฏิบัติ/บริเวณ	จาก	ถึง	ผู้ควบคุมงาน
๑.	3	28 ก.พ. 62	09.00 น.	16.00 น.	ย้ายไลน์แยกและเชื่อม DDE เข้าระบบ	3R-02	ครีฟชั่วคราว บ้านดงขี้เหล็ก	นายอคม แจ้งสว่าง ๐๘๑-๙๖๗-๒๖๑๑

พื้นที่ที่มีผู้ใช้ไฟได้รับผลกระทบ(ไฟดับ) ดังยวง.ท่าวาเซ่,บ้านดงขี้เหล็ก,บริเวณวัดหนองสาหร่าย

ผู้ประสานงานการตัดไฟ ชื่อ นายอคม แจ้งสว่าง ตำแหน่ง พชง.๖ ผจก.กฟส.อ.ดอนเจดีย์ โทร.๐๘๑-๙๖๗-๒๖๑๑

พื้นที่ ที่ขอตัดไฟปฏิบัติงานมีสายเคเบิลใยแก้วนำแสงของ กฟผ. (หากมีโอกาสชำรุด ผคส.กรส.(ก.๓) จะไปตรวจสอบก่อนปฏิบัติงาน)

๑. มีสายเคเบิลใยแก้วนำแสง ๑.๑ มีโอกาสชำรุด ๑.๒ ไม่มีโอกาสชำรุด
๒. ไม่มีสายเคเบิลใยแก้วนำแสง

(นายฉลอง โพธิ์ทอง)

ตำแหน่ง ผจก.กฟส.อ.ดอนเจดีย์

สำหรับแผนกควบคุมการจ่ายไฟ (ผคฟ.) กฟผ.๓

เรียน อก.ปบ.(ก.๓)

ผคฟ. พิจารณาแล้วเห็นควร

อนุมัติให้ตัดไฟตามคำขอชื่อ..... ฟีดเตอร์..... จาก..... ถึง.....

ในวันที่..... ตั้งแต่เวลา..... น. ถึง..... น. ตามใบสั่งทำสวิตซ์ซึ่งเลขที่.....

อนุมัติให้ตัดไฟตามคำขอชื่อ..... ฟีดเตอร์..... จาก..... ถึง.....

ในวันที่..... ตั้งแต่เวลา..... น. ถึง..... น. ตามใบสั่งทำสวิตซ์ซึ่งเลขที่.....

พนักงานศูนย์ฯ นาย..... ประสานงานการขอตัดไฟกับ.....

(.....)

สำหรับผู้อนุมัติ

ที่ ก.๓ กปบ.(คฟ.)

เรียน ผจก.....

อก.บช.(ก.๓), อก.วว.(ก.๓)

อนุมัติ และแจ้ง จป. เพื่อตรวจสอบความปลอดภัย พร้อมทั้งลงข้อมูลแจ้งแผนดับไฟลงใน www.pea.co.th

ขั้นตอนการสวิตซ์..... แผ่น


แผนผังแนบ..... แผ่น

ผจฟ..... (สถานี.....)

เพื่อทราบ และจัดพนักงานเข้าปฏิบัติงานร่วมกับศูนย์ฯ นครปฐม ตั้งแต่เวลา..... น. เป็นต้นไป จนกว่างานจะแล้วเสร็จ

เอกสารบรรณอิเล็กทรอนิกส์
๑๕ ก.พ. ๒๕๖๒

DOA3R-01

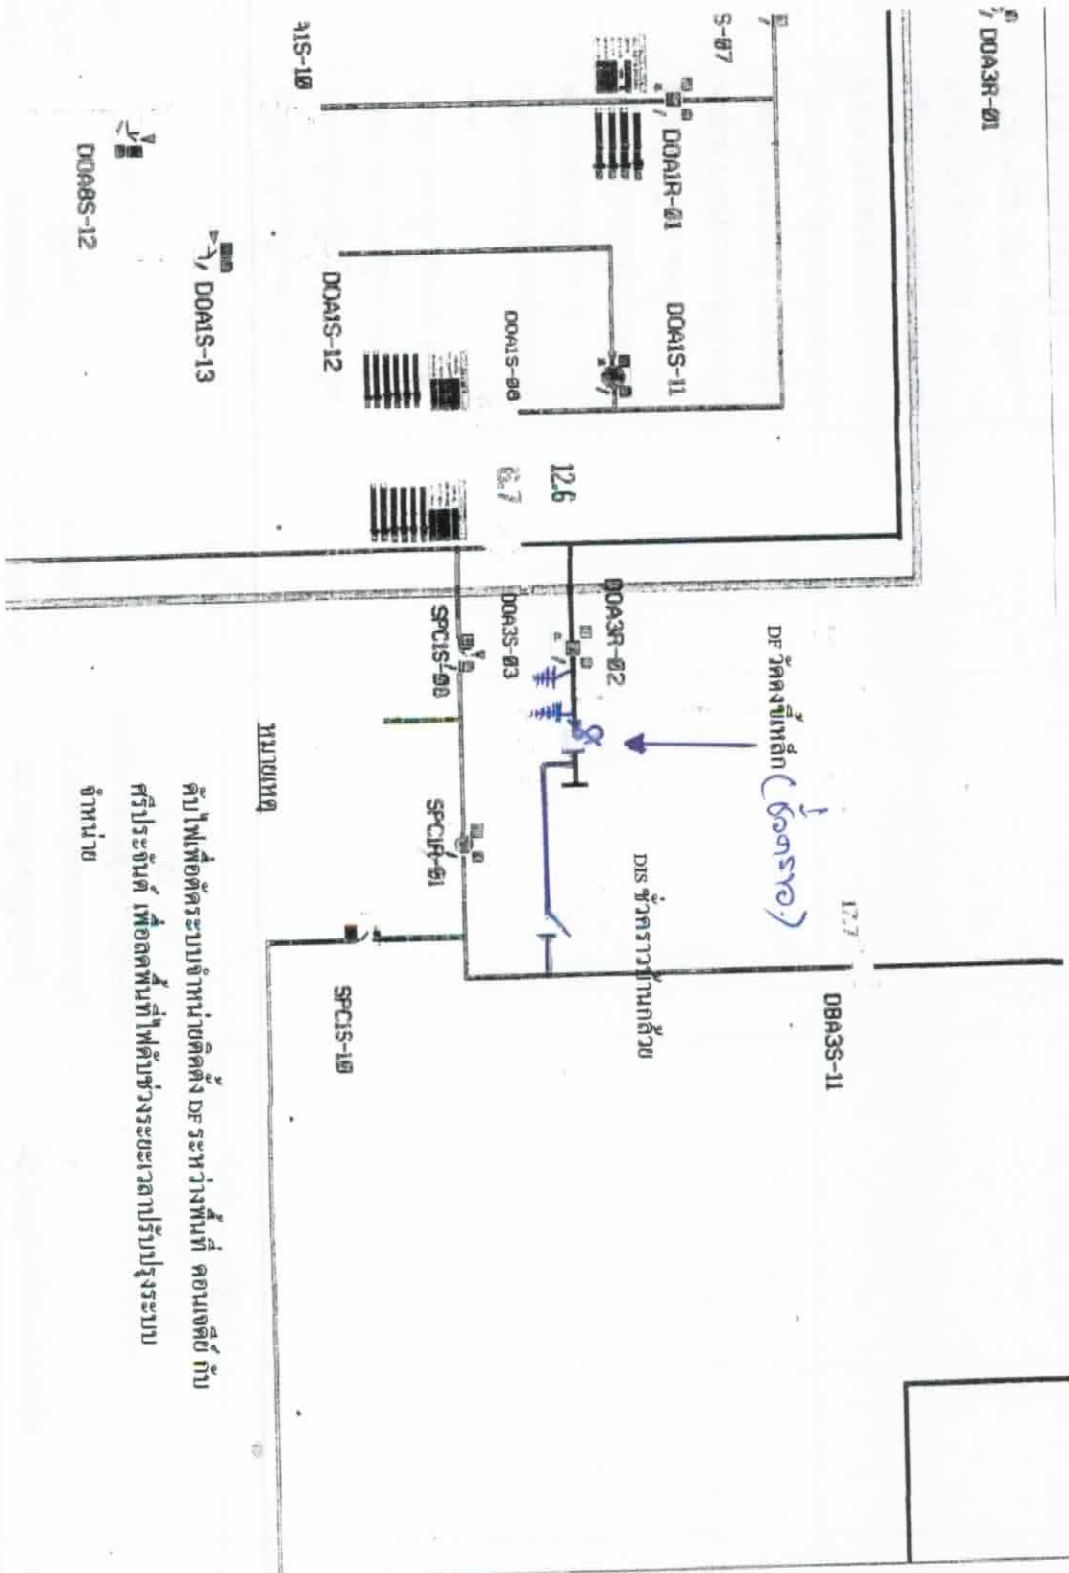

คัปไฟเพื่อต่อระบบจำหน่ายติดตั้ง DF ระหว่างพื้นที่ คอนกรีตคู่กับ
 สรีระจัดตั้ง เพื่อลดพื้นที่ไฟดับช่วงระยะเวลาปรับปรุงระบบ
 จำหน่าย