



การไฟฟ้าส่วนภูมิภาค
PROVINCIAL ELECTRICITY AUTHORITY

เลขที่ ก.๓.สก.๒(ปน.) ๑๒๕๒ /๒๕๖๒

ชื่อผู้รับ นายภักพงษ์ วงษ์พันธุ์ทา

ชื่อผู้ส่ง นายวรชัย แก้ววิจิตร

วันที่ ๑๖ พฤษภาคม ๒๕๖๒

ตำแหน่ง อ.ก.ป.บ.(ก.๓)

ตำแหน่ง ร.จ.ก.(ท) กฟจ.สก.๒(บ้านแพ้ว)

ด้วยการไฟฟ้า กฟจ.สก.๒(บ้านแพ้ว) จะขอตัดไฟเพื่อปฏิบัติงานหรือถอน DIS.และติดตั้ง SF.๖ ทดแทน บริเวณปากทางกิมลี หมู่ ๒ ต.สวนส้ม (ฟีดเดอร์ ๑๐ สถานีไฟฟ้าบ้านแพ้ว) ตามแผนผังส่งเขบแนบ จำนวน ๑ แผ่น ดังนี้

ที่	ฟีดเดอร์	วัน/เดือน/ปี	ตั้งแต่เวลา	ถึงเวลา	ลักษณะงานที่ปฏิบัติ/บริเวณ	จาก	ถึง	ผู้ควบคุมงาน
1.	10 บพว.	วันอาทิตย์ที่ 26 พ.ค.2562	08.00 น.	17.00 น.	ติดตั้ง SF.6 ทดแทน DIS.ชั่วคราว ปากทางกิมลี ได้ไลน์สายส่ง 115 เควี.	DIS.BNP 10S-03 (ปิ่นน้ำมันบาง จาก) *ปัจจุบันเป็นปิ่น PT*	จุดตัดเคห์ชั่วคราว DIS. กิมลี (โดยย้ายโหลดค่านหลังรับ ไฟจากวงจรข้างเคียง ชั่วคราว.)	นายอรุณรัตน์ บัวสงค์ วศก.5 ผ.บ. 086 - 3633100

พื้นที่ที่มีผู้ใช้ไฟได้รับผลกระทบ(ไฟดับ) หมู่ ๒ ต.สวนส้ม

ผู้ประสานงานการดับไฟ ชื่อ นายศักดิ์ชัย จันทนภาวิบูลย์ ตำแหน่ง ท.พ.ป.บ. โทร ๐๘๑ - ๔๒๐๕๐๓๑

พื้นที่ ที่ขอตัดไฟปฏิบัติงานมีสายเคเบิลใยแก้วนำแสงของ กพท. (หากมีโอกาสชำรุด ผศส.กรส.(ก.๓) จะไปตรวจสอบก่อนปฏิบัติงาน)

๑. มีสายเคเบิลใยแก้วนำแสง ๑.๑ มีโอกาสชำรุด ๑.๒ ไม่มีโอกาสชำรุด

๒. ไม่มีสายเคเบิลใยแก้วนำแสง



(นายวรชัย แก้ววิจิตร)

ตำแหน่ง ร.จ.ก.(ท) กฟจ.สก.2 (บ้านแพ้ว)

สำหรับแผนควบคุมการจ่ายไฟ (ผคฟ.) กฟท.๓

เรียน อ.ก.ป.บ.(ก.๓)

ผคฟ. พิจารณาแล้วเห็นควร

อนุมัติให้ดับไฟตามคำขอชื่อ ฟีดเดอร์ จาก ถึง

ในวันที่ ตั้งแต่เวลา น. ถึง น. ตามใบสั่งทำสวิตซ์ซึ่งเลขที่

อนุมัติให้ดับไฟตามคำขอชื่อ ฟีดเดอร์ จาก ถึง

ในวันที่ ตั้งแต่เวลา น. ถึง น. ตามใบสั่งทำสวิตซ์ซึ่งเลขที่

พนักงานศูนย์ฯ นาย ประสานงานการขอตัดไฟกับ

()

สำหรับผู้อนุมัติ

ที่ ก.๓ ก.ป.บ.(คฟ.)

เรียน ผจก.

อ.ก.บ.ช.(ก.๓), อ.ก.ว.ว.(ก.๓)

อนุมัติ และแจ้ง จป. เพื่อตรวจสอบความปลอดภัย

พร้อมทั้งลงข้อมูลแจ้งแผนดับไฟลงใน www.pea.co.th


ขั้นตอนการสวิตซ์ซึ่ง แผ่น

แผนผังแนบ แผ่น

ผจก. (สถานี)

เพื่อทราบ และจัดพนักงานเข้าปฏิบัติงานร่วมกับศูนย์ฯ นครปฐม
ตั้งแต่วันที่ น. เป็นต้นไป จนกว่างานจะแล้วเสร็จ

แผนผัง Single line Diagram แสดงพื้นที่ไฟฟ้าดับ พร้อมระบุจุด Short Ground หน้า/หลัง จุดปฏิบัติงาน

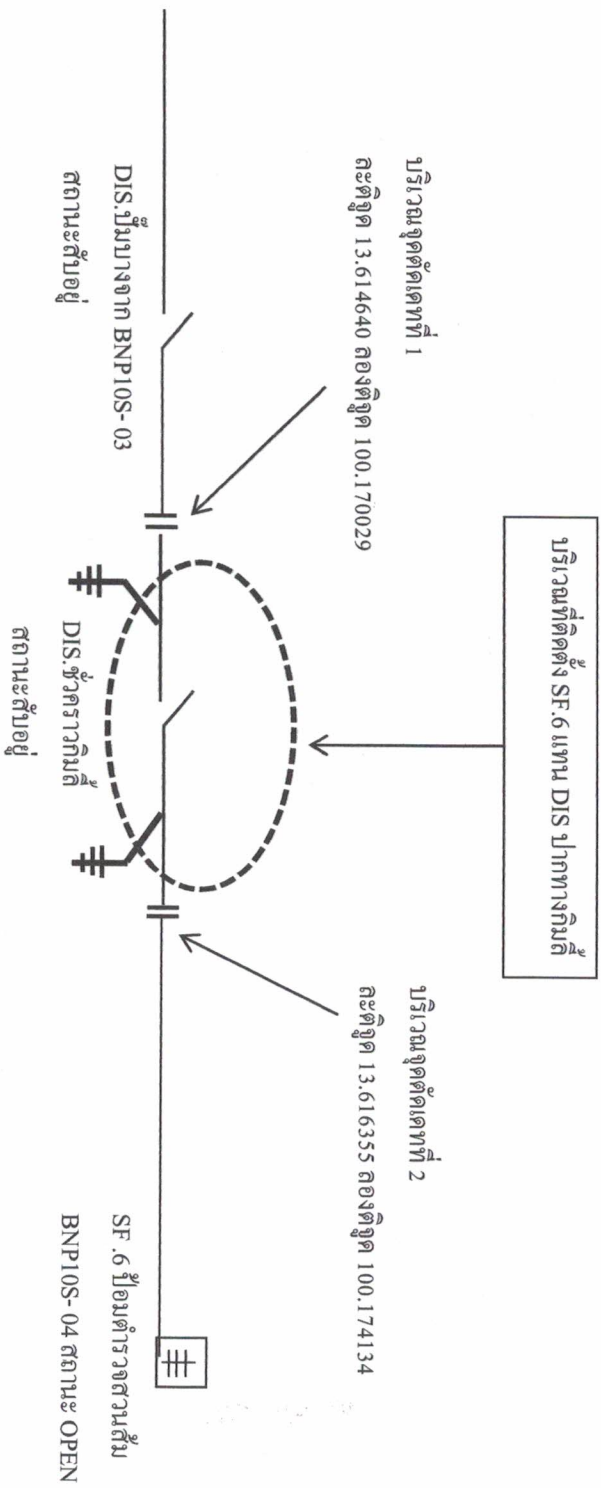

เส้นทึบแสดงพื้นที่ดับ ไฟปฏิบัติงาน

≡ ตำแหน่งจุดช็อตคร่าวๆ

วันที่ปฏิบัติงาน วันอาทิตย์ที่ ๒๖ พ.ค. ๒๕๖๒

ผู้ควบคุมงาน นายอรุณรัตน์ บัวสงค์ วิศวกร ๕ ผกส.โทร ๐๘๖-๓๖๓๓๑๐๐

ผู้ประสานงานดับไฟ นายศักดิ์ชัย จันทร์ภาวิบูลย์ ผอ.ป.บ. โทร ๐๘๑-๔๒๐๕๐๓๓