



การไฟฟ้าส่วนภูมิภาค
PROVINCIAL ELECTRICITY AUTHORITY

เลขที่ ก.๓.ดจ.(กป.)-๒๒๘/๒๕๖๒
ชื่อผู้รับ นายภักพงษ์ วงษ์พันธุ์หา
ชื่อผู้ส่ง นายฉลอง โพธิ์ทอง

วันที่ ๑๘ กุมภาพันธ์ พ.ศ. ๒๕๖๒
ตำแหน่ง อ.ก.ป.บ.(ก.๓)
ตำแหน่ง ผจก.กฟส.อ.ดอนเจดีย์

ด้วยการไฟฟ้าส่วนภูมิภาคสาขาอำเภอดอนเจดีย์ จะขอตัดไฟเพื่อปฏิบัติงาน เพื่อเอาไลน์แยกเข้าระบบและเชื่อม DDE เข้าระบบ สถานีไฟฟ้า ดอนเจดีย์ ตามแผนผังสังเขปแนบ จำนวน ๑ แผ่น ดังนี้

ฟีดเดอร์	วัน/เดือน/ปี	ตั้งแต่เวลา	ถึงเวลา	ลักษณะงานที่ปฏิบัติ/บริเวณ	จาก	ถึง	ผู้ควบคุมงาน
3	28 ก.พ. 62	09.00 น.	16.00 น.	ย้ายไลน์แยกและเชื่อม DDE เข้าระบบ	3R-02_	ครีฟชั่วคราว บ้านตงซีเหล็ก	นายอคม แจ่มสว่าง ๐๘๑-๙๖๗-๒๖๑๑

พื้นที่ที่มีผู้ใช้ไฟได้รับผลกระทบ(ไฟดับ) ดังวางท่าตวเซ่,บ้านตงซีเหล็ก,บริเวณวัดหนองสาหร่าย

ผู้ประสานงานการดับไฟ ชื่อ นายอคม แจ่มสว่าง ตำแหน่ง พชง.๖ ผจก.กฟส.อ.ดอนเจดีย์ โทร.๐๘๑-๙๖๗-๒๖๑๑

พื้นที่ ที่ขอตัดไฟปฏิบัติงานมีสายเคเบิลใยแก้วนำแสงของ กฟภ. (หากมีโอกาสชำรุด ผศส.กรส.(ก.๓) จะไปตรวจสอบก่อนปฏิบัติงาน)

๑. มีสายเคเบิลใยแก้วนำแสง ๑.๑ มีโอกาสชำรุด ๑.๒ ไม่มีโอกาสชำรุด
๒. ไม่มีสายเคเบิลใยแก้วนำแสง

(นายฉลอง โพธิ์ทอง)

ตำแหน่ง ผจก.กฟส.อ.ดอนเจดีย์

สำหรับแผนกควบคุมการจ่ายไฟ (ผคฟ.) กฟภ.๓

เรียน อ.ก.ป.บ.(ก.๓)

ผคฟ. พิจารณาแล้วเห็นควร

อนุมัติให้ดับไฟตามคำขอชื่อ..... ฟีดเดอร์..... จาก..... ถึง.....

ในวันที่..... ตั้งแต่เวลา..... น. ถึง..... น. ตามใบสั่งทำสวิตซ์ซึ่งเลขที่.....

อนุมัติให้ดับไฟตามคำขอชื่อ..... ฟีดเดอร์..... จาก..... ถึง.....

ในวันที่..... ตั้งแต่เวลา..... น. ถึง..... น. ตามใบสั่งทำสวิตซ์ซึ่งเลขที่.....

พนักงานศูนย์ฯ นาย..... ประสานงานการขอตัดไฟกับ.....

(.....)

สำหรับผู้อนุมัติ

ที่ ก.๓ กปบ.(คฟ.)

เรียน ผจก.....

อก.บช.(ก.๓), อก.วว.(ก.๓)

อนุมัติ และแจ้ง จป. เพื่อตรวจสอบความปลอดภัย

พร้อมทั้งลงข้อมูลแจ้งแผนดับไฟลงใน www.pea.co.th


ขั้นตอนการสวิตซ์ซึ่ง..... แผ่น

แผนผังแนบ..... แผ่น

ผจก..... (สถานี.....)

เพื่อทราบ และจัดพนักงานเข้าปฏิบัติงานร่วมกับศูนย์ฯ นครปฐม

ตั้งแต่วันที่..... น. เป็นต้นไป จนกว่างานจะแล้วเสร็จ

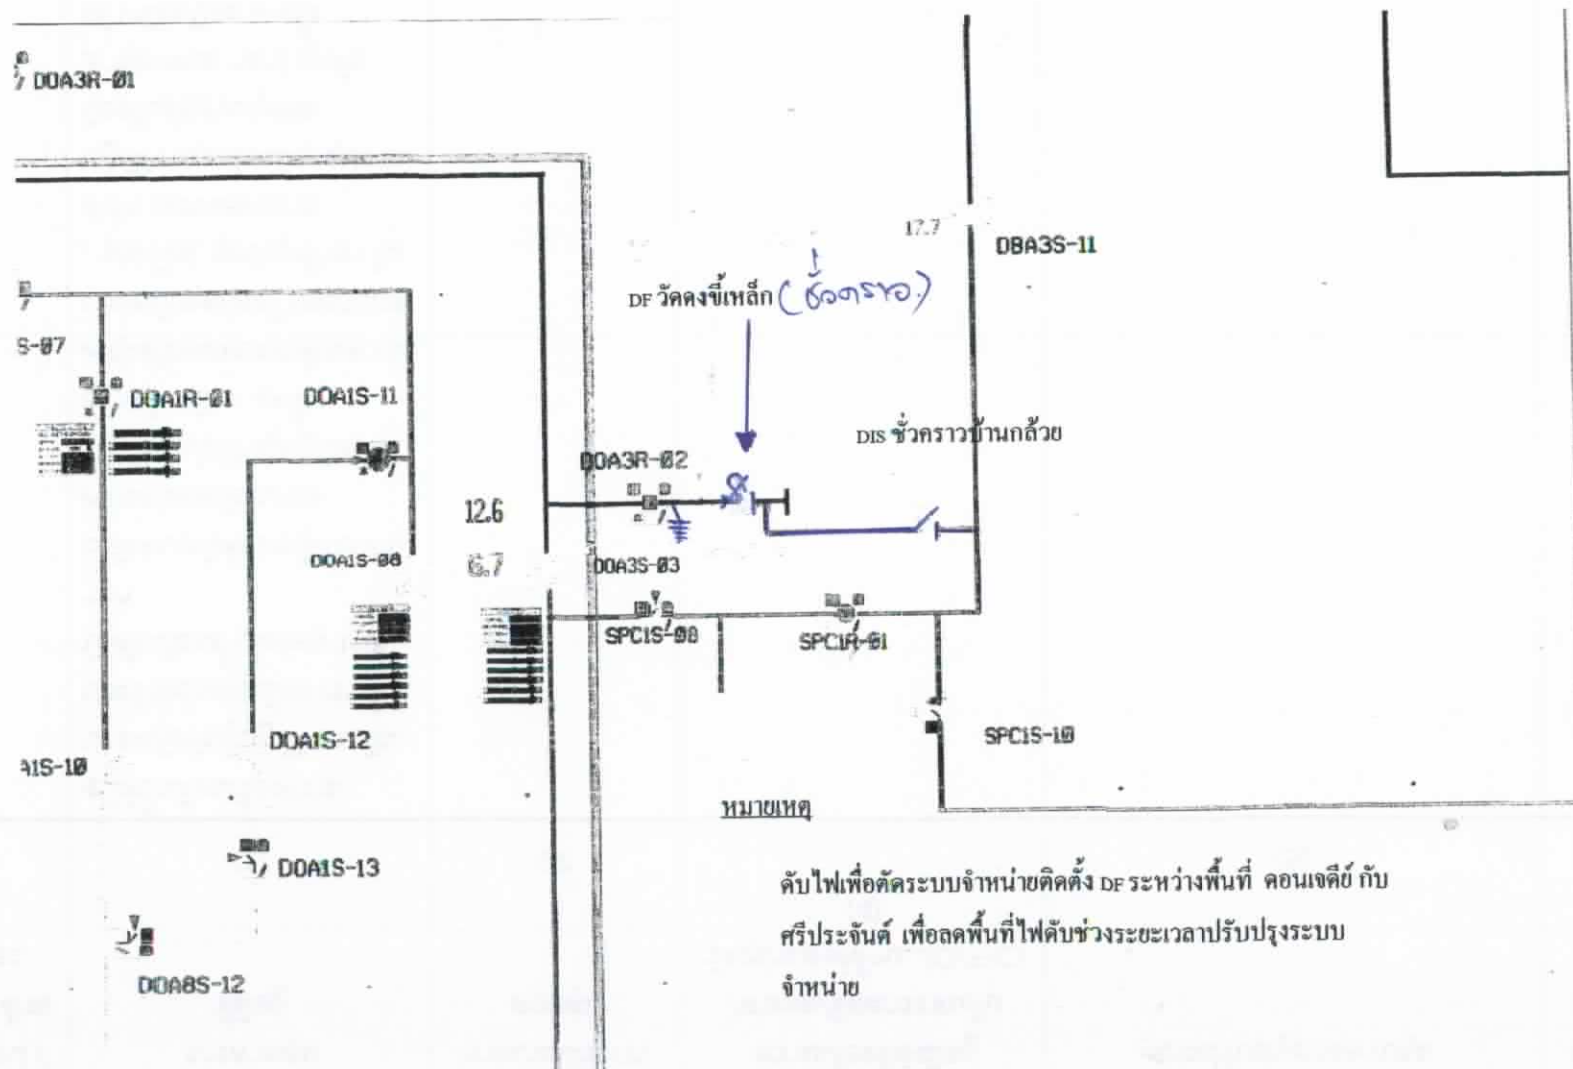

DF วิตดงชี้เหล็ก (โคงรจว.)

DIS ชั่วคราวบ้านกล้วย

หมายเหตุ

ดับไฟเพื่อตัดระบบจำหน่ายติดตั้ง DF ระหว่างพื้นที่ คอนเจ็ค์ กับ
 ศรีประจันต์ เพื่อลดพื้นที่ไฟดับช่วงระยะเวลาปรับปรุงระบบ
 จำหน่าย