



การไฟฟ้าส่วนภูมิภาค
PROVINCIAL ELECTRICITY AUTHORITY

เลขที่ ก.๓.สก.๒(บ.บ.) ๒๒๖๕/๒๕๖๒

ชื่อผู้รับ นายภักพงษ์ วงษ์พันธุ์หา

ชื่อผู้ส่ง นายสมพงษ์ ไหลงาม

วันที่ ๕ กันยายน ๒๕๖๒

ตำแหน่ง อ.ก.บ.บ.(ก.๓)

ตำแหน่ง ผจก.กฟจ.สก.๒(บ้านแพ้ว)

ด้วยการไฟฟ้า กฟจ.สก.๒(บ้านแพ้ว) จะขอตัดไฟเพื่อปฏิบัติงาน ย้ายแนวสายแรงสูง ๒๒ เควี.เพื่อให้แขวงทางก่อสร้างขยายสะพาน บริเวณ
คลองย่านชื่อ ตรงข้ามวัดบางตะคอก (ฟีดเดอร์ ๐๓/๐๘ สถานีไฟฟ้าสมุทรสาคร ๒) ตามแผนผังสังเขปแนบ จำนวน ๑ แผ่น ดังนี้

ฟีดเดอร์	วัน/เดือน/ปี	ตั้งแต่เวลา	ถึงเวลา	ลักษณะงานที่ปฏิบัติ/บริเวณ	จาก	ถึง	ผู้ควบคุมงาน
03 สค.2	วันอาทิตย์ที่ 15 ก.ย.2562	08.00 น.	17.00 น.	ย้ายแนวสายแรงสูง เพื่อให้แขวง การทางก่อสร้างขยายสะพานข้าม คลองย่านชื่อ	สถานีฯ สค.2 (เขต กฟจ.สก.)	ถึง SF.6 ร้านหมูสมนึก (SMB 03S-04)	นายอรุณรัตน์ บัวสงค์ วทก.5 ผบ.บ. 086 - 3633100
สถานีฯ สค.2 (เขต กฟจ.สก.)					ถึง SF.6 ตรงข้ามวัดบางตะ คอก (SMB 08S-04)		
สถานีฯ สค.5					แอร์เบรค 115 ตรงข้ามบาง ตะคอก (SME 02YS-07)		
สายส่ง 115							

พื้นที่ที่มีผู้ใช้ไฟได้รับผลกระทบ(ไฟดับ) หมู่ ๒ ต.บ้านบ่อ

ผู้ประสานงานการดับไฟ ชื่อ นายศักดิ์ชัย จันทนภาวิบูลย์ ตำแหน่ง ผ.บ.บ. โทร ๐๘๑ - ๕๒๐๕๐๓๑

พื้นที่ ที่ขอตัดไฟปฏิบัติงานมีสายเคเบิลใยแก้วนำแสงของ กฟภ. (หากมีโอกาสชำรุด ผคส.กรส.(ก.๓) จะไปตรวจสอบก่อนปฏิบัติงาน)

๑. มีสายเคเบิลใยแก้วนำแสง ๑.๑ มีโอกาสชำรุด ๑.๒ ไม่มีโอกาสชำรุด

๒. ไม่มีสายเคเบิลใยแก้วนำแสง

(นายสมพงษ์ ไหลงาม)

ตำแหน่ง ผจก.กฟจ.สก.๒(บ้านแพ้ว)

สำหรับแผนกควบคุมการจ่ายไฟ (ผคฟ.) กฟภ.๓

เรียน อ.ก.บ.บ.(ก.๓)

ผคฟ. พิจารณาแล้วเห็นควร

อนุมัติให้ดับไฟตามคำขอชื่อ..... ฟีดเดอร์..... จาก..... ถึง.....

ในวันที่..... ตั้งแต่เวลา..... น. ถึง..... น. ตามใบสั่งทำสวิตซ์ซึ่งเลขที่.....

อนุมัติให้ดับไฟตามคำขอชื่อ..... ฟีดเดอร์..... จาก..... ถึง.....

ในวันที่..... ตั้งแต่เวลา..... น. ถึง..... น. ตามใบสั่งทำสวิตซ์ซึ่งเลขที่.....

พนักงานศูนย์ฯ นาย..... ประสานงานการขอตัดไฟกับ.....

(.....)

สำหรับผู้อนุมัติ

ที่ ก.๓ ก.บ.บ.(คฟ.)

เรียน ผจก.....

อก.บช.(ก.๓), อก.วว.(ก.๓)

อนุมัติ และแจ้ง จป. เพื่อตรวจสอบความปลอดภัย

พร้อมทั้งลงข้อมูลแจ้งแผนดับไฟลงใน www.pea.co.th

ขั้นตอนการสวิตซ์ซึ่ง..... แผ่น


แผนผังแนบ..... แผ่น

ผจก..... (สถานีฯ.....)

เพื่อทราบ และจัดพนักงานเข้าปฏิบัติงานร่วมกับศูนย์ฯ นครปฐม

ตั้งแต่วันที่..... น. เป็นต้นไป จนกว่างานจะแล้วเสร็จ

แผนผัง Single Line Diagram แสดงพื้นที่ฟีดแบ็ค พร้อมระบุจุด Short Ground หน้า/หลัง จุดปฏิบัติงาน

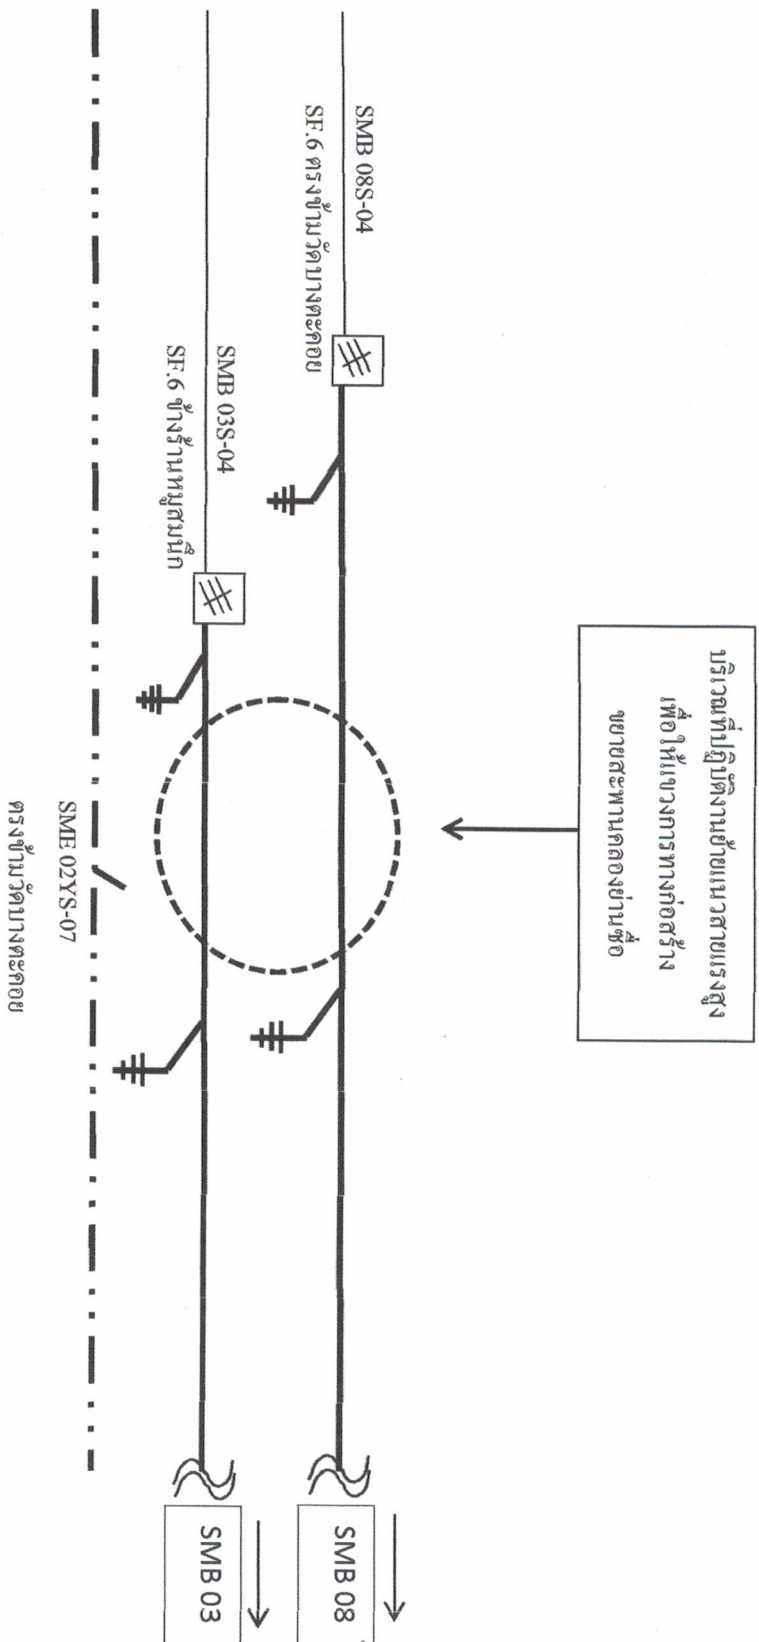

บริเวณที่ปฏิบัติงานย้ายแนวสายแรงสูง
เพื่อให้แนวทางการทาก่อสร้าง
ขยายสะพานล่องข้ามช่อ

เส้นทึบแสดงพื้นที่ปฏิบัติงาน
ตำแหน่งจุดรั่วตกกราวด์

* ปฏิบัติงานเว้นเขตอาศัยที่ 15 ก.ต. 2562