



การไฟฟ้าส่วนภูมิภาค
PROVINCIAL ELECTRICITY AUTHORITY

เลขที่ ก.๓ อสมท. (ปบ.) ๑๓๕๖๗๘๙๐

ชื่อผู้รับ นายถักพงษ์ วงษ์พันธุ์ทา

ชื่อผู้ส่ง นายระยอง ห้วยหงษ์ทอง

วันที่ ๑๐ กันยายน ๒๕๖๒

ตำแหน่ง อก.ปบ.(ก.๓)

ตำแหน่ง ผจก.กฟภ.อมน.

ด้วยการไฟฟ้า ออมน้อย จะขอตัดไฟเพื่อปฏิบัติงาน ย้ายจุดติดตั้ง SF๖บริเวณ ถนนพุทธมณฑลสาย๔
เพื่อรองรับการตัดจ่าย งาน UG ตามแผนผังสังเขปแนบ จำนวน ๑ แผ่น ดังนี้

ที่	พีดเดอร์	วัน/เดือน/ปี	ตั้งแต่เวลา	ถึงเวลา	ลักษณะงานที่ปฏิบัติ/บริเวณ	จาก	ถึง	ผู้ควบคุมงาน
๑.	115 kV	๑๓ ต.ค. ๖๒	๐๘.๓๐ น.	๑๖.๓๐ น.	ย้ายจุดติดตั้ง SF๖บริเวณ ถนนพุทธ	SLY	OND	นายชัยชนะ เข้มทอง ชม.ปบ. ๐๘ ๑๒๓๘ ๙๙๗๔
๒.	OND05	๑๓ ต.ค. ๖๒	๐๘.๓๐ น.	๑๖.๓๐ น.	มณฑลสาย๔ เพื่อรองรับการตัดจ่าย งาน UG	HL กระเช้าตัด DDE บริเวณหน้า บ.เทพผดุงสาย4	OND05S-06	

พื้นที่ที่มีผู้ใช้ไฟได้รับผลกระทบ(ไฟดับ) ไม่มีผู้ใช้ที่ได้รับผลกระทบ

ผู้ประสานงานการดับไฟ ชื่อ นางสาวฐิษา ร่มโพธิ์ทอง ตำแหน่ง วศก.๕ ผปบ. โทร ๐๙ ๓๓๕๙ ๕๑๕๑

พื้นที่ ที่ขอตัดไฟปฏิบัติงานมีสายเคเบิลใยแก้วนำแสงของ กฟภ. (หากมีโอกาสชำรุด ผศส.กรส.(ก.๓) จะไปตรวจสอบก่อนปฏิบัติงาน)

๑. มีสายเคเบิลใยแก้วนำแสง ๑.๑ มีโอกาสชำรุด ๑.๒ ไม่มีโอกาสชำรุด

๒. ไม่มีสายเคเบิลใยแก้วนำแสง

(นายระยอง ห้วยหงษ์ทอง)
ตำแหน่ง ผจก.กฟภ.อมน.

สำหรับแผนกควบคุมการจ่ายไฟ (ผคฟ.) กฟภ.๓

เรียน อก.ปบ.(ก.๓)

ผคฟ. พิจารณาแล้วเห็นควร

อนุมัติให้ดับไฟตามคำขอชื่อ..... พีดเดอร์..... จาก..... ถึง.....
ในวันที่..... ตั้งแต่เวลา..... น. ถึง..... น. ตามใบสั่งทำสวิตซ์ซึ่งเลขที่.....

อนุมัติให้ดับไฟตามคำขอชื่อ..... พีดเดอร์..... จาก..... ถึง.....
ในวันที่..... ตั้งแต่เวลา..... น. ถึง..... น. ตามใบสั่งทำสวิตซ์ซึ่งเลขที่.....

พนักงานศูนย์ฯ นาย..... ประสานงานการขอตัดไฟกับ.....

สำหรับผู้อนุมัติ

ที่ ก.๓ กปบ.(คฟ.)

เรียน ผจก.....

อก.บช.(ก.๓), อก.วว.(ก.๓)

อนุมัติ และแจ้ง จป. เพื่อตรวจสอบความปลอดภัย

พร้อมทั้งลงข้อมูลแจ้งแผนดับไฟลงใน www.pea.co.th


ขั้นตอนการสวิตซ์ซึ่ง..... แผ่น

แผนผังแนบ..... แผ่น

ผจฟ..... (สถานี.....)

เพื่อทราบ และจัดพนักงานเข้าปฏิบัติงานร่วมกับศูนย์ฯ นครปฐม
ตั้งแต่วันที่..... น. เป็นต้นไป จนกว่างานจะแล้วเสร็จ

ม.ป.ป.ช. 100 1111
OYK3S-07
ร.ร.๒๓
OND

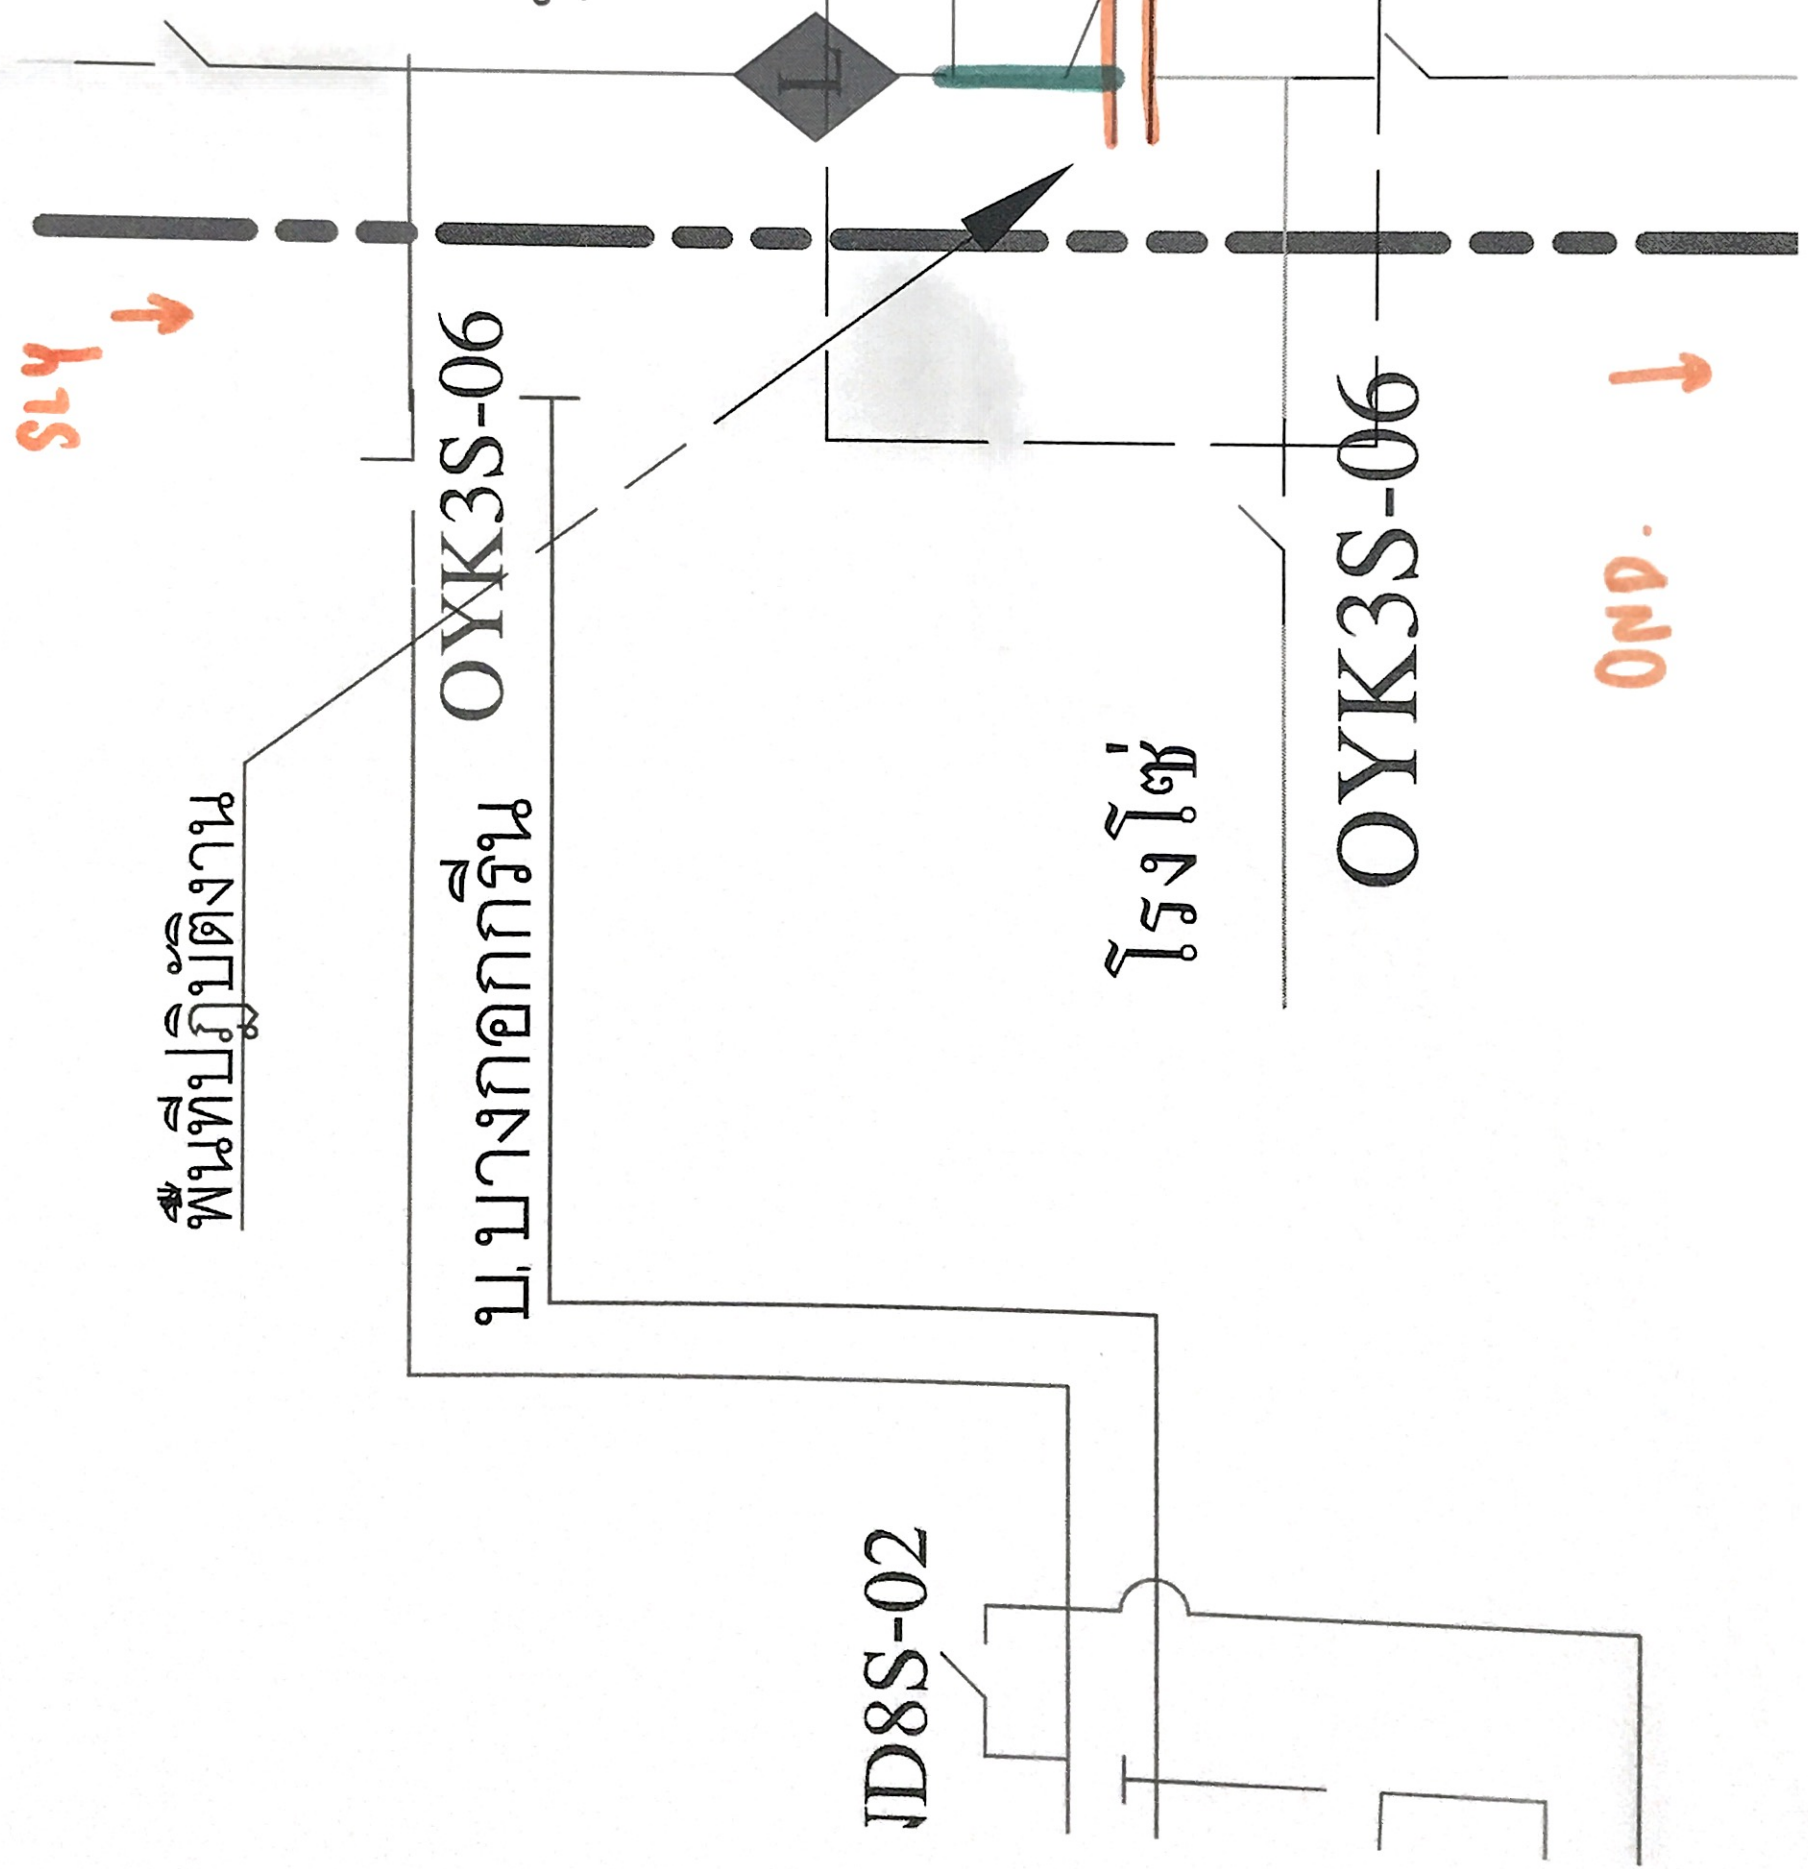

พื้นที่ปฏิบัติงาน

ม.บางกอกกสิน

ม.อุวรียะสาย4

รางโชน

OND.

HL ตัดDDE
หน้าบ.เทพผดุงสาย4