



การไฟฟ้าส่วนภูมิภาค  
PROVINCIAL ELECTRICITY AUTHORITY

## วิญญูขอตัดไฟ

เลขที่ ก.๓.ส.พ.ร.(ปบ.) 6276  
ชื่อผู้รับ นายภัทพงษ์ วงศ์พันทา  
ชื่อผู้ส่ง นายสถิตย์ เรืองจ้อย

วันที่ ๖ ธันวาคม ๒๕๖๒  
ตำแหน่ง อ.ก.ปบ.(ก.๓)  
ตำแหน่ง รรจก(ท.)ปฏิบัติงานแทน ผจก.ภพอ.สามพราน

ด้วยการไฟฟ้า สามพราน จะขอตัดไฟเพื่อปฏิบัติงาน เพื่อ เปลี่ยนเสาระบบจำหน่ายแรงสูงชั่วคราวและติดตั้งรีโครเซอร์  
ตามแผนผังสังเขปแนบ จำนวน ๓ แผ่น ดังนี้

ที่	ฟีดเดอร์	วัน/เดือน/ปี	ตั้งแต่เวลา	ถึงเวลา	ลักษณะงานที่ปฏิบัติ/บริเวณ	จาก	ถึง	ผู้ควบคุมงาน
๑	SAB๐๕	๑๕ ธค.๖๒	๐๘.๓๐	๑๖.๓๐	เปลี่ยนเสาระบบจำหน่ายแรงสูงชั่วคราวและติดตั้งรีโครเซอร์	SAB๕S-๑๖	SAB๕S-๑๘ NCS๕S-๐๔	นายธวัชชัย วงศ์บุญ มาก ๐๙๘-๙๘๑๔๗๗๒

พื้นที่ที่มีผู้ใช้ไฟได้รับผลกระทบ(ไฟดับ).....วัดวังน้ำขาวถึงคลองผู้ใหญ่โต๊ะ.....

ผู้ประสานงานการดับไฟ ชื่อ นายวัลลภ สุวรรณศรี.....ตำแหน่ง พชง.๗.....โทร ๐๘๙-๘๘๔๖๒๕๙

พื้นที่ ที่ขอตัดไฟปฏิบัติงานมีสายเคเบิลใยแก้วนำแสงของ กฟภ. (หากมีโอกาสชั่วคราว ผศส.กรส.(ก.๓) จะไปตรวจสอบก่อนปฏิบัติงาน)

๑. มีสายเคเบิลใยแก้วนำแสง ๑.๑ มีโอกาสชั่วคราว ๑.๒ ไม่มีโอกาสชั่วคราว

๒. ไม่มีสายเคเบิลใยแก้วนำแสง

ลงชื่อ.....

(นายสถิตย์ เรืองจ้อย)

ตำแหน่ง รรจก(ท.)ปฏิบัติงานแทน ผจก.ภพอ.สามพราน

สำหรับแผนกควบคุมการจ่ายไฟ (ผคฟ.) กฟภ.๓

เรียน อ.ก.ปบ.(ก.๓)

ผคฟ. พิจารณาแล้วเห็นควร

อนุมัติให้ตัดไฟตามคำขอชื่อ.....ฟีดเดอร์.....จาก.....ถึง.....  
ในวันที่.....ตั้งแต่เวลา.....น. ถึง.....น. ตามใบสั่งทำสวิตซ์ซึ่งเลขที่.....

อนุมัติให้ตัดไฟตามคำขอชื่อ.....ฟีดเดอร์.....จาก.....ถึง.....  
ในวันที่.....ตั้งแต่เวลา.....น. ถึง.....น. ตามใบสั่งทำสวิตซ์ซึ่งเลขที่.....

อนุมัติให้ตัดไฟตามคำขอชื่อ.....ฟีดเดอร์.....จาก.....ถึง.....  
ในวันที่.....ตั้งแต่เวลา.....น. ถึง.....น. ตามใบสั่งทำสวิตซ์ซึ่งเลขที่.....

พนักงานศูนย์ฯ นาย.....ประสานงานการขอตัดไฟกับ.....

(.....)

สำหรับผู้อนุมัติ

ที่ ก.๓ ก.ปบ.(คฟ.)

เรียน ผจก.....

อก.บช.(ก.๓), อก.วว.(ก.๓)

ขั้นตอนการสวิตซ์ซึ่ง.....แผ่น

แผนผังแนบ.....แผ่น


อนุมัติ และแจ้ง จป. เพื่อตรวจสอบความปลอดภัย,

พร้อมทั้งลงข้อมูลแจ้งแผนดับไฟลงใน [www.pea.co.th](http://www.pea.co.th)

ผจก.....(สถานี.....)


เพื่อทราบ และจัดพนักงานเข้าปฏิบัติงานร่วมกับศูนย์  
นครปฐม ตั้งแต่เวลา.....น.เป็นต้นไป จนกว่างานจะแล้วเสร็จ

งานตบไฟบ้านอาทิตยส์ที่ 15 ธันวาคม 2562 บริเวณถนนสายวัดวังน้ำขาว - วัดปรีดาราม เป็ลียนเตาแรงสูง และติดตั้งรีโวลูเตอร์

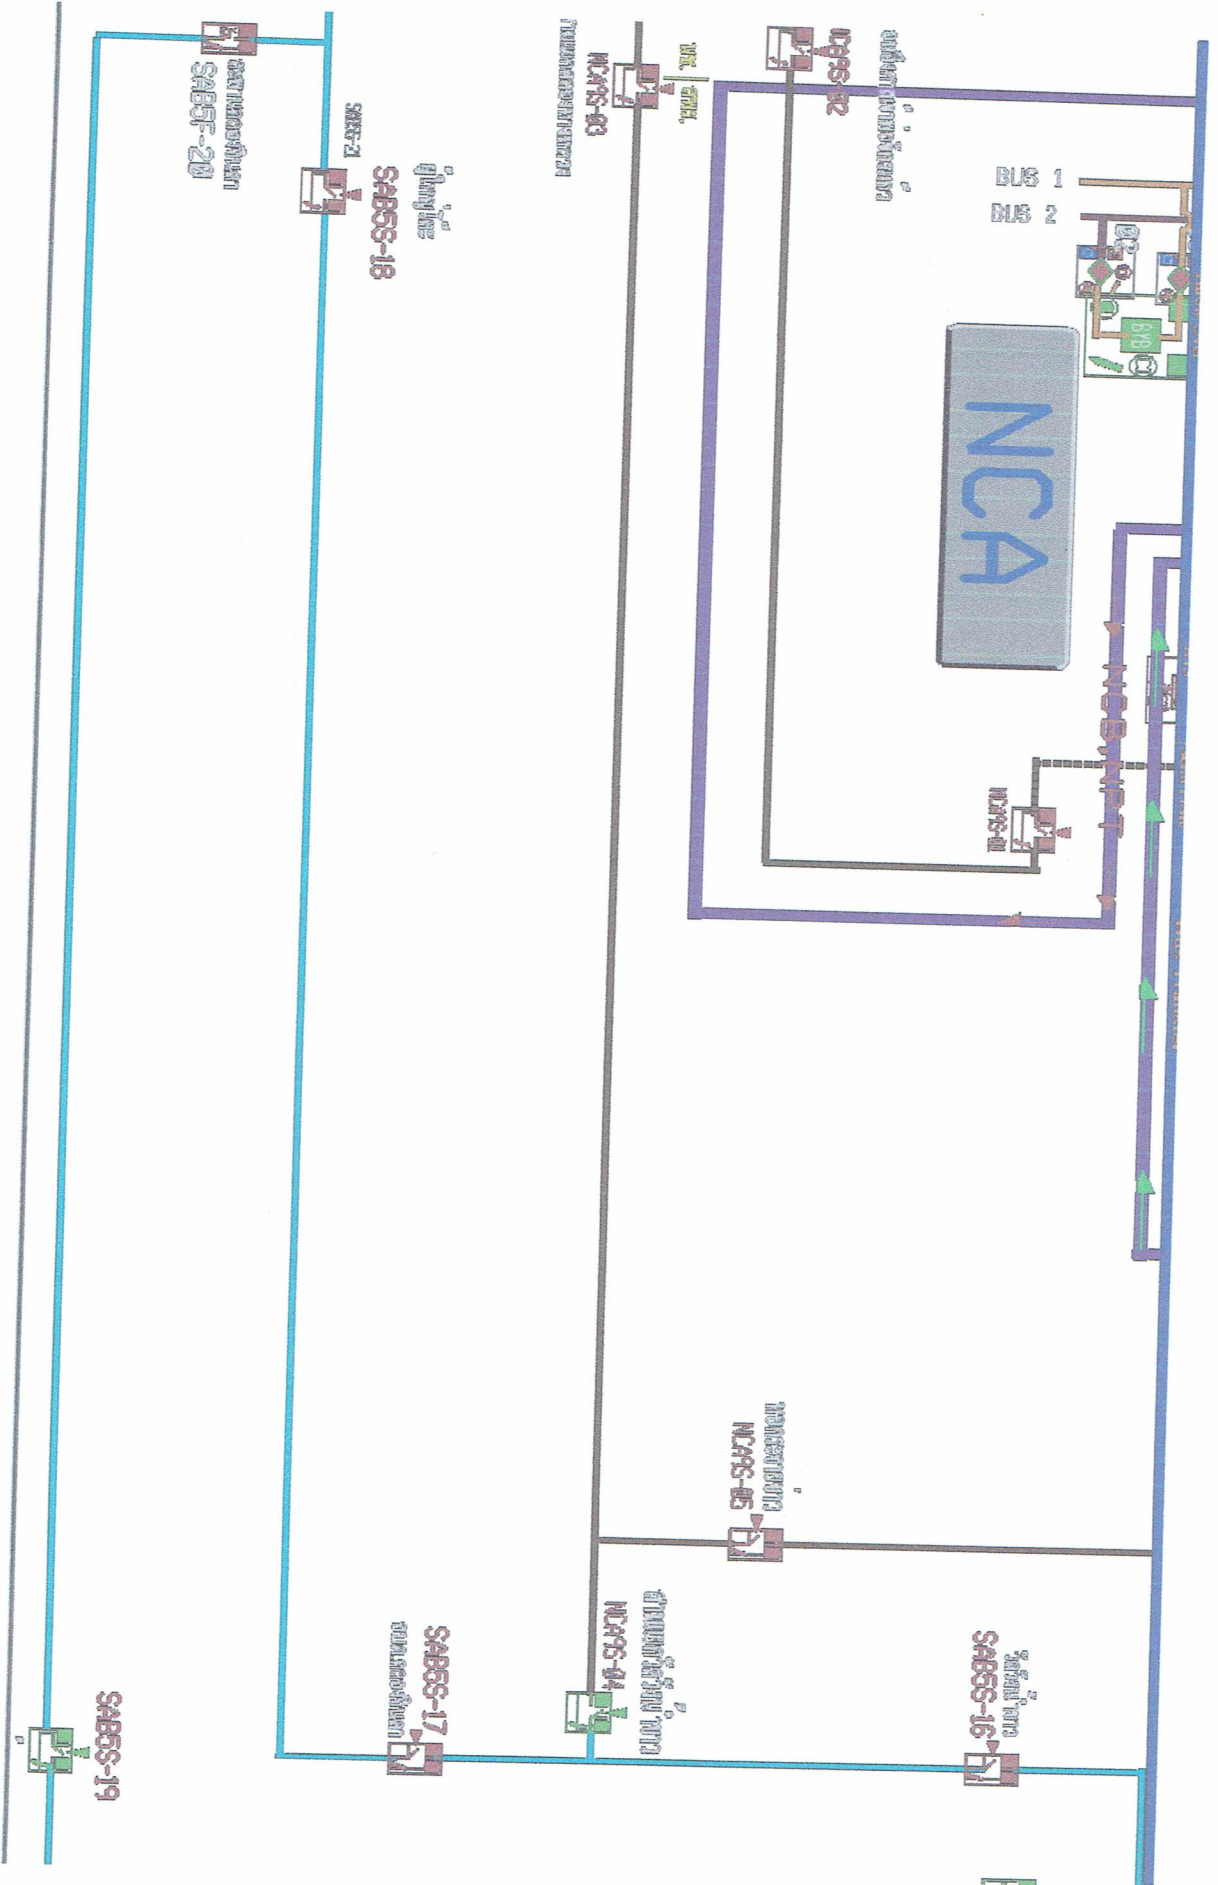


ก่อนตบไฟปฏิบัติงาน

งานดับเพลิงอาทิตยที่ 15 ธันวาคม 2562 บริเวณถนนสายวัดวังน้ำขาว - วัดปรินคาราม เปิดเส้นทางแรงสูง และติดตั้งตู้โครสเซอร์

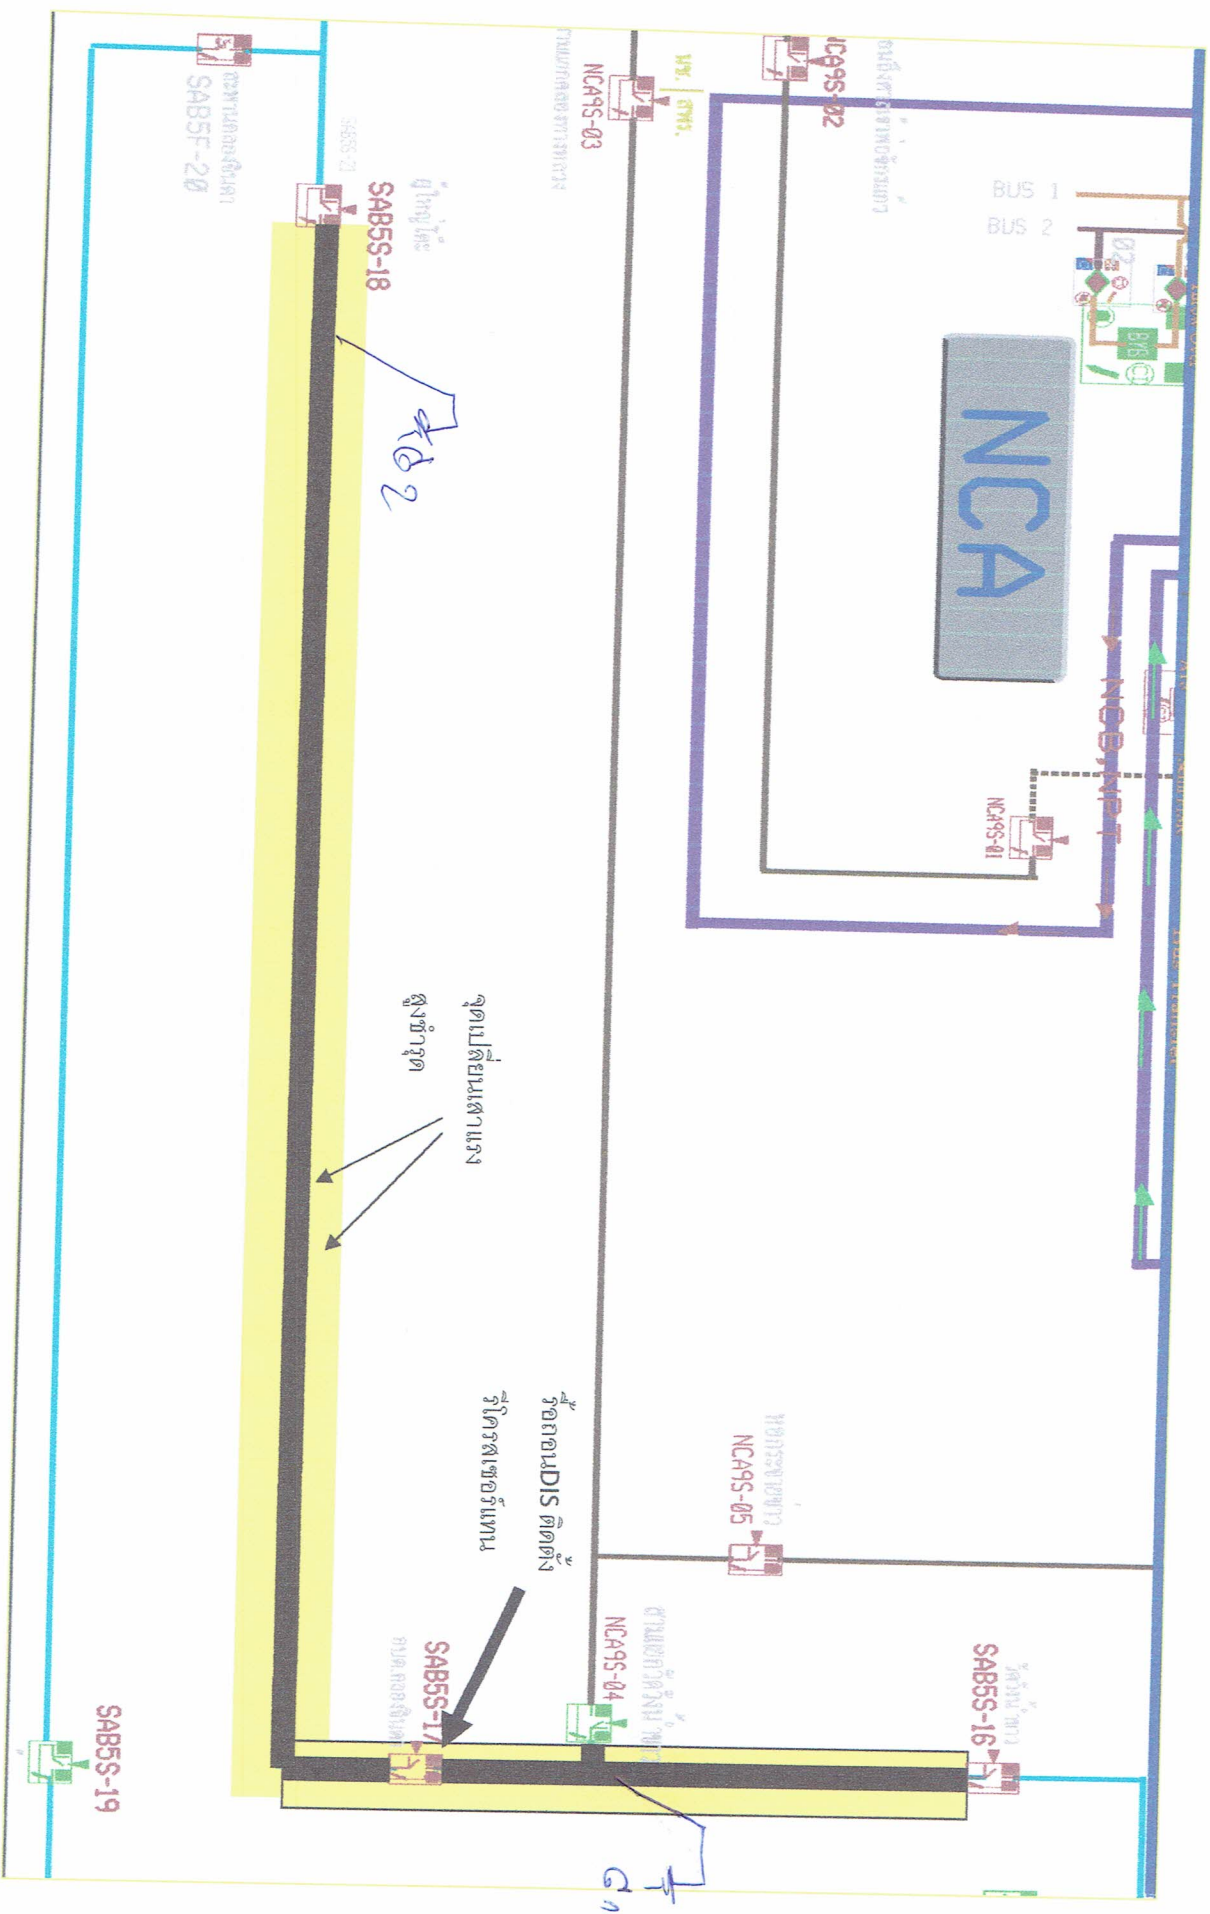

ดับเพลิงปฏิบัติงาน

งานตีพิมพ์หน้าอาทิตย์ที่ 15 ธันวาคม 2562 บริเวณถนนสายวัดวังน้ำขาว – วัดปรือตากาม เป็ลี่ยเมเตา แรงสูง และติดตั้งรั้วโครมสเตอร

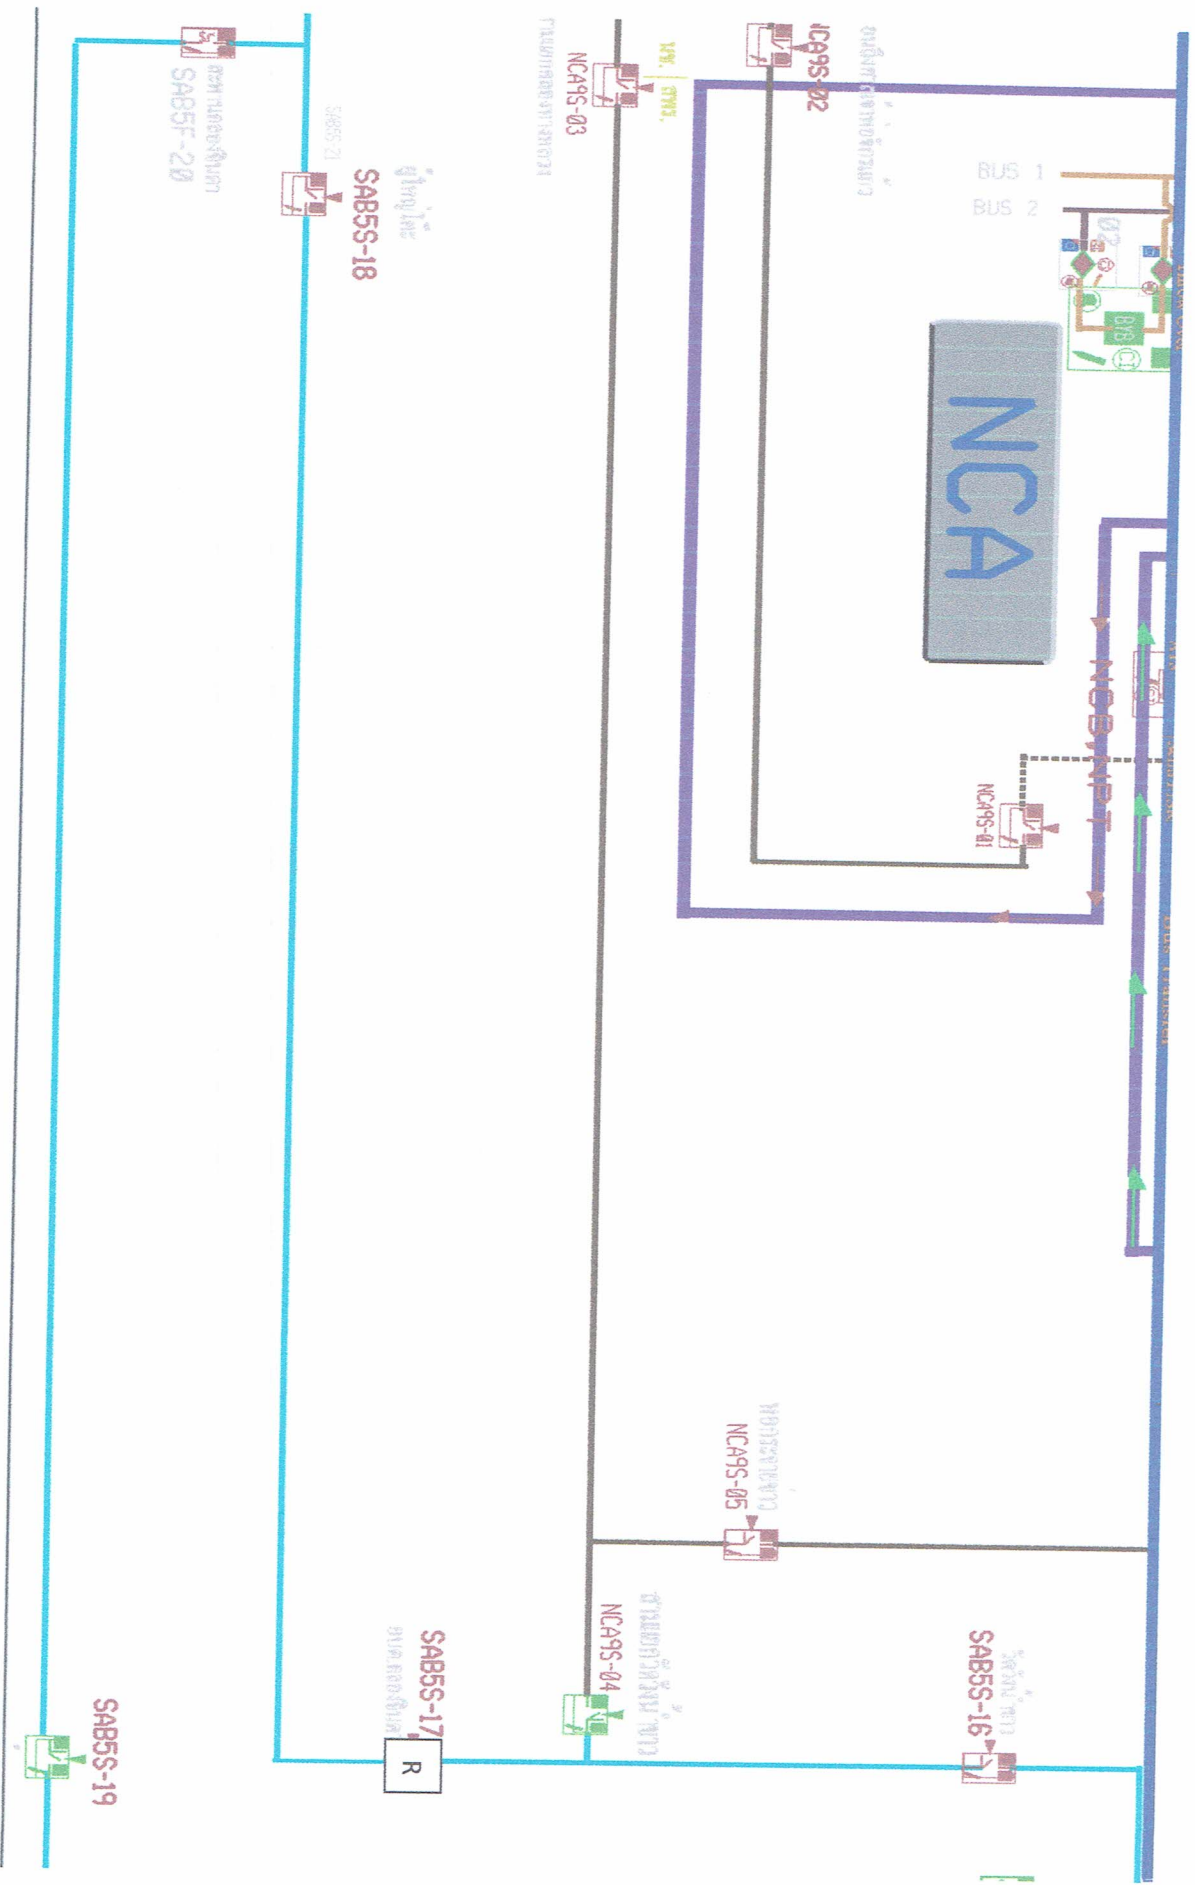

หลังปฏิบัติงานแล้วเสร็จ