



การไฟฟ้าส่วนภูมิภาค
PROVINCIAL ELECTRICITY AUTHORITY

เลขที่ ก.๓.สพท.(กป.) ๒๕๖๒ / ๒๕๖๒
ชื่อผู้รับ นายภักพงษ์ วงษ์พันธุ์ทา
ชื่อผู้ส่ง นายนครินทร์ รัตนปัญญา

วันที่ ๒๑ มิ.ย. ๒๕๖๒
ตำแหน่ง อ.ก.ป.บ.(ก.๓)
ตำแหน่ง ผ.จก.กฟส.อ.สพท.

ด้วยการไฟฟ้า สองพี่น้อง จะขอตัดไฟเพื่อปฏิบัติงาน ให้ทำงานปรับปรุงระบบจำหน่าย บริเวณ SF-๖ ทะเลบก. ตามแผนผัง
สังเขปแนบ จำนวน ๑ แผ่น ดังนี้

ที่	ฟีดเดอร์	วัน/เดือน/ปี	ตั้งแต่เวลา	ถึงเวลา	ลักษณะงานที่ปฏิบัติ/บริเวณ	จาก	ถึง	ผู้ควบคุมงาน
๑.	F6 (สพท.2)	30 มิ.ย.62	09.00	17.00	ปรับปรุงระบบจำหน่าย บริเวณ SF6 ทะเลบก KSA1S-12	DDE นายชาเรือง อยู่กันนิค	SF ทะเลบก KSA1S-12	นายพนันต์ พรหมศรี โทร.๐๘๕-๒๑๕๙๖๕๔

พื้นที่ที่มีผู้ใช้ไฟได้รับผลกระทบ(ไฟดับ) บัานทะเลบก - SF๖ ทะเลบก KSA1S-12..

ผู้ประสานงานการตัดไฟ ชื่อ นายเกริกฤทธิ์ หงษ์โต ตำแหน่ง หล.กป. โทร๐๘๑-๙๕๒๐๘๑๗

พื้นที่ ที่ขอตัดไฟปฏิบัติงานมีสายเคเบิลใยแก้วนำแสงของ กฟภ. (หากมีโอกาสชำรุด ผศส.กรส.(ก.๓) จะไปตรวจสอบก่อนปฏิบัติงาน)

๑. มีสายเคเบิลใยแก้วนำแสง ๑.๑ มีโอกาสชำรุด ๑.๒ ไม่มีโอกาสชำรุด

๒. ไม่มีสายเคเบิลใยแก้วนำแสง

(นายนครินทร์ รัตนปัญญา)

ตำแหน่ง ผ.จก.กฟส.อ.สพท.

สำหรับแผนกควบคุมการจ่ายไฟ (ผคฟ.) กฟภ.๓

เรียน อ.ก.ป.บ.(ก.๓)

ผคฟ. พิจารณาแล้วเห็นควร

อนุมัติให้ตัดไฟตามคำขอชื่อ..... ฟีดเดอร์..... จาก..... ถึง.....

ในวันที่..... ตั้งแต่เวลา..... น. ถึง..... น. ตามใบสั่งทำสวิตซ์ซึ่งเลขที่.....

อนุมัติให้ตัดไฟตามคำขอชื่อ..... ฟีดเดอร์..... จาก..... ถึง.....

ในวันที่..... ตั้งแต่เวลา..... น. ถึง..... น. ตามใบสั่งทำสวิตซ์ซึ่งเลขที่.....

พนักงานศูนย์ฯ นาย..... ประสานงานการขอตัดไฟกับ.....

(.....)

สำหรับผู้อนุมัติ

ที่ ก.๓ กปบ.(คฟ.)

เรียน ผ.จก.....

อก.บช.(ก.๓), อก.วว.(ก.๓)

อนุมัติ และแจ้ง จป. เพื่อตรวจสอบความปลอดภัย

พร้อมทั้งลงข้อมูลแจ้งแผนดับไฟลงใน www.pea.co.th

ขั้นตอนการสวิตซ์ซึ่ง..... แผ่น


แผนผังแนบ..... แผ่น

ผจฟ..... (สถานี.....)

เพื่อทราบ และจัดพนักงานเข้าปฏิบัติงานร่วมกับศูนย์ฯ นครปฐม

ตั้งแต่วันที่..... น. เป็นต้นไป จนกว่างานจะแล้วเสร็จ

แผนผังดับไฟ การไฟฟ้าส่วนภูมิภาคสาขาอำเภอสองพี่น้อง
วันที่ 30 มิ.ย. 62 เวลา 09.00-17.00 น.
บริเวณ หม้อแปลงนายชำเรื่อง อยู่กำเน็ด - SF-6 แบ่งแดน ทะเลบก

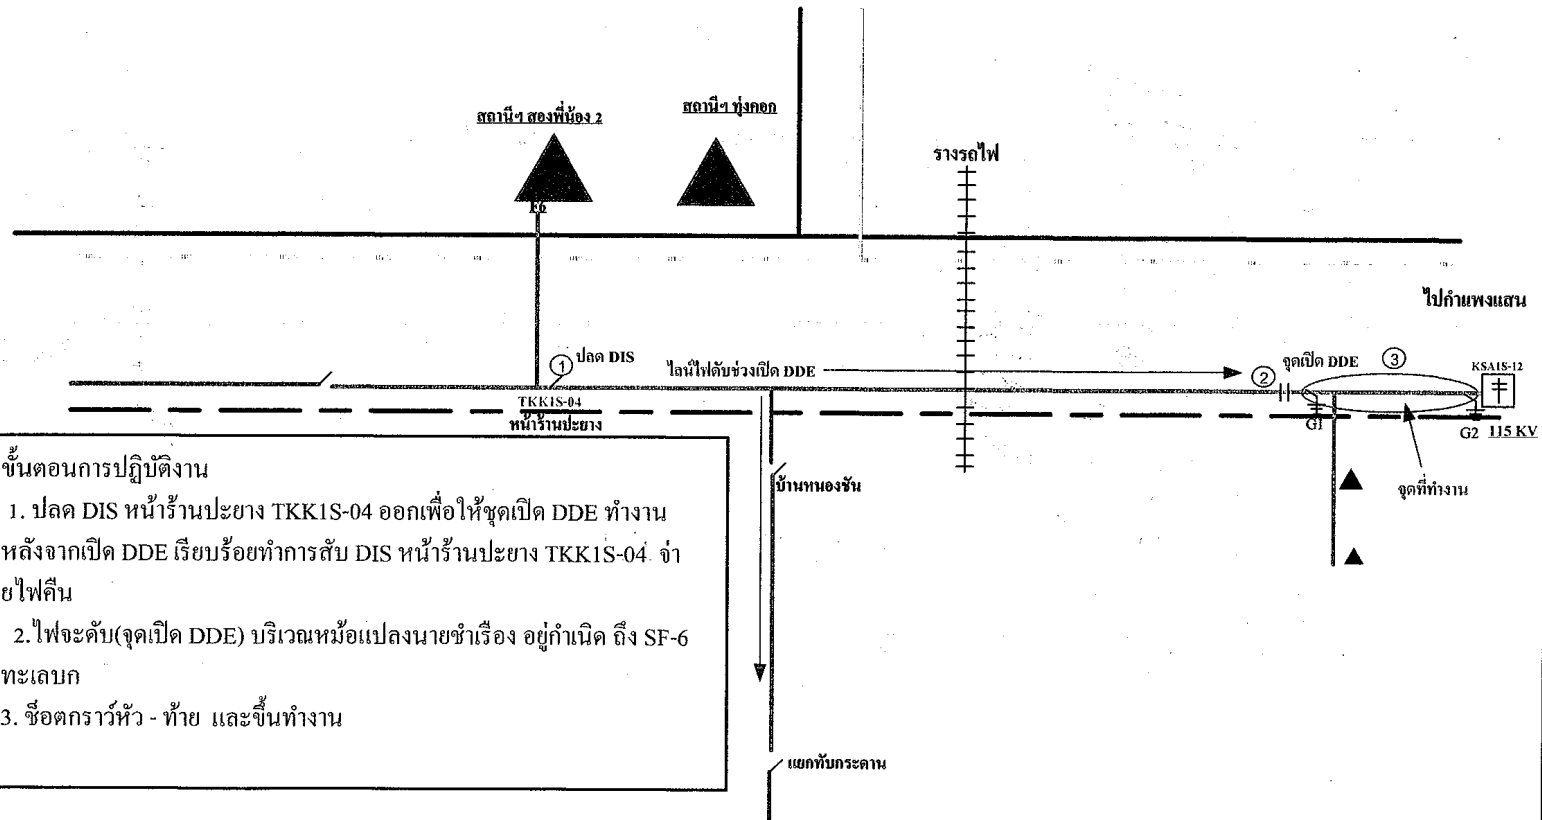

- ขั้นตอนการปฏิบัติงาน**
1. ปลด DIS หน้าร้านปะยาง TKKIS-04 ออกเพื่อให้จุดเปิด DDE ทำงาน หลังจากเปิด DDE เรียบร้อยทำการสับ DIS หน้าร้านปะยาง TKKIS-04 จำยไฟคืน
 2. ไฟจะดับ(จุดเปิด DDE) บริเวณหม้อแปลงนายชำเรื่อง อยู่กำเน็ด ถึง SF-6 ทะเลบก
 3. ซ็อดกราว์หัว - ท้าย และขึ้นทำงาน