


แผ่นที่ 1

แผนผัง Single line Diagram แสดงพื้นที่ดับไฟ เพื่องานปรับปรุงระบบจำหน่าย
 วงจร DBA05 บริเวณ Dis ชั่วคราว ปากทางเข้าเขื่อน ถึง DIS ชั่วคราว รัชพลไพศาล
 วงจร DBA06 บริเวณ DBA6S-02 โรงกลิ้งนางบวช ถึง DBA6S-03 หน้าขนส่งเดิมบาง
 วันพุธที่ 25 และวันศุกร์ที่ 27 กันยายน 2562 ตั้งแต่เวลา 07.30 - 17.00 น.

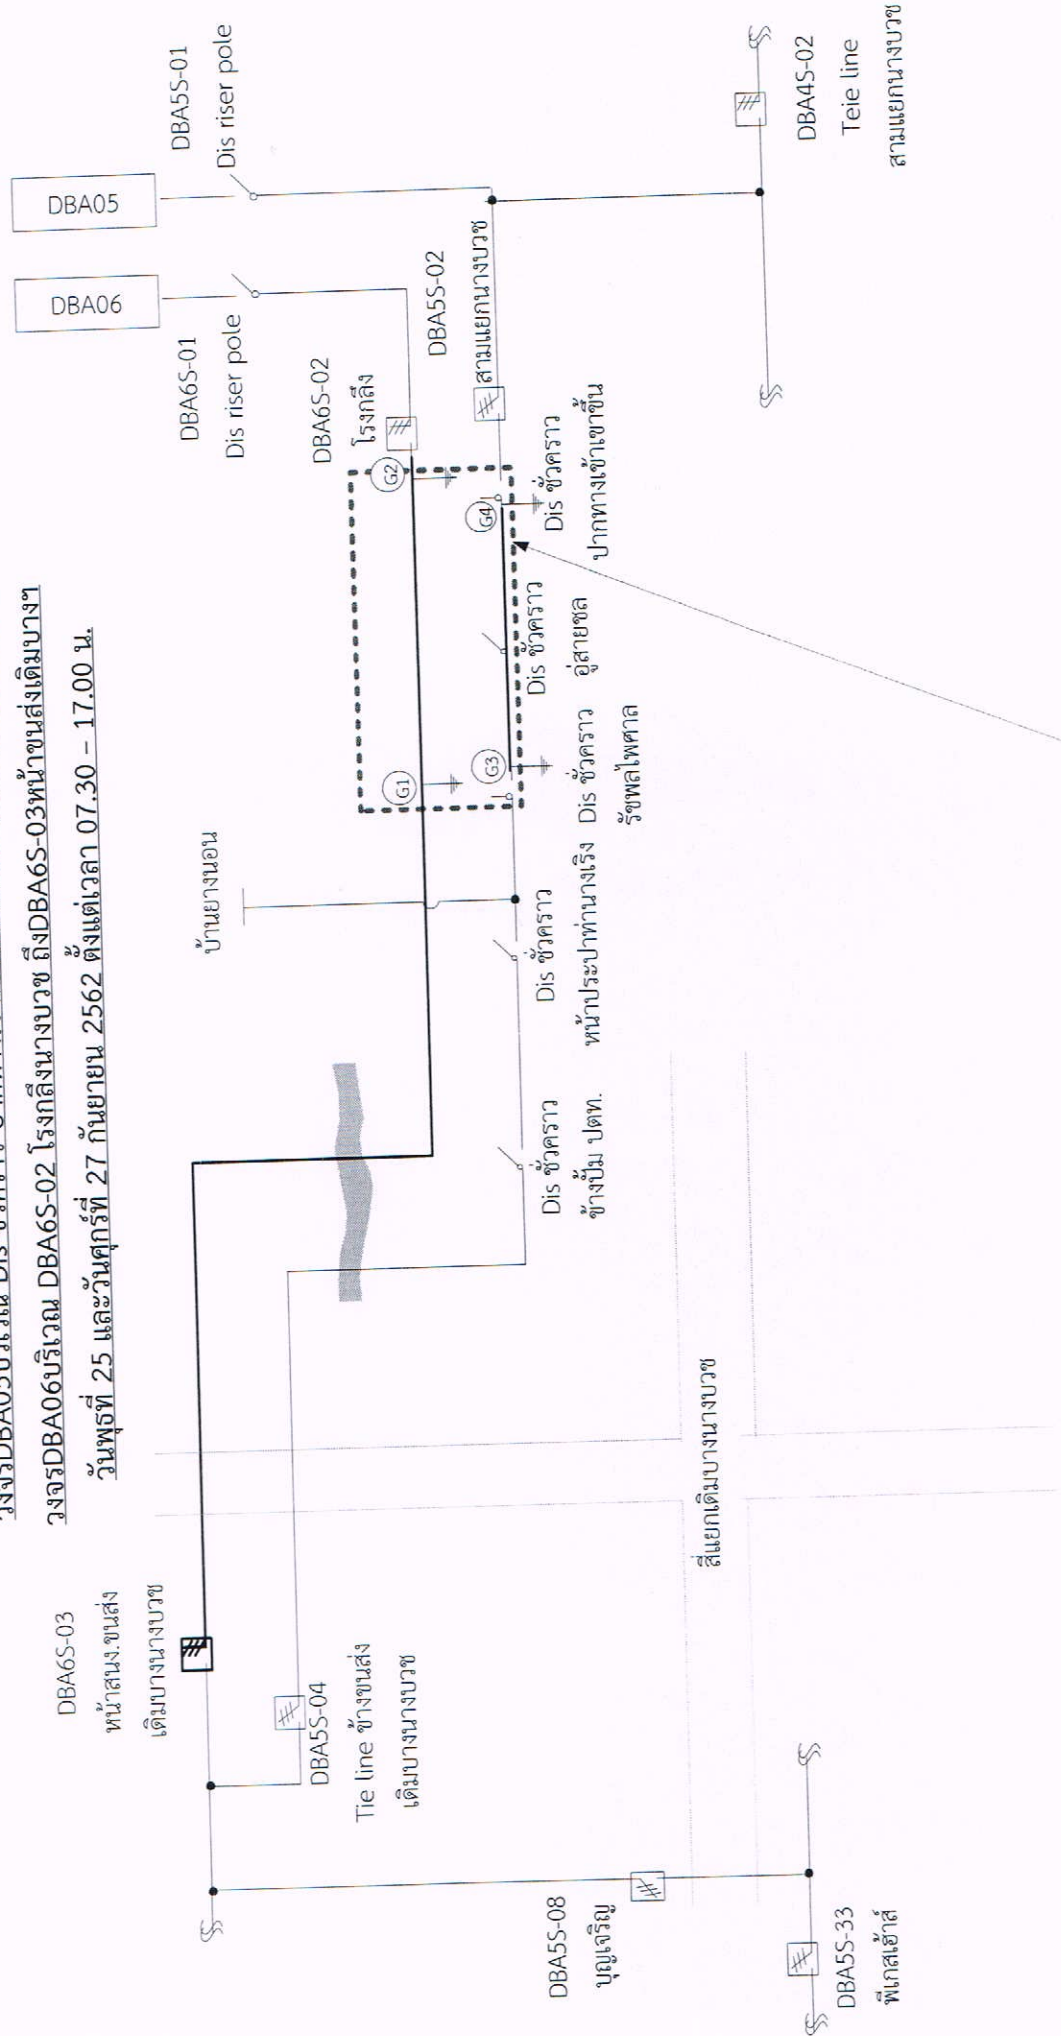

สถานะ การจ่ายไฟขณะปฏิบัติงาน

1. วันพุธที่ 25 และวันศุกร์ที่ 27 กันยายน 2562 ตั้งแต่เวลา 07.30 - 17.00 น. ดับไฟ
 ปฏิบัติเพื่องานปรับปรุงระบบจำหน่าย
 หมายเหตุ — บริเวณที่ขอดับไฟปฏิบัติงาน

11/10/62