



การไฟฟ้าส่วนภูมิภาค
PROVINCIAL ELECTRICITY AUTHORITY

เลขที่ ก.3.ตบ.(ปบ.) 1729
ชื่อผู้รับ นายธานิน พ่วงบุญมาก
ชื่อผู้ส่ง นายณรงค์ ศรีพันธ์

วันที่ 16.ก.ย. 2562
ตำแหน่ง อก.ปบ.(ก.3)
ตำแหน่ง รจก.(ท) ปฏิบัติงานแทน ผจก.กฟอ.ตบ.

ด้วยการไฟฟ้าอำเภอเดิมบางนางบวช จะขอตัดจ่ายไฟ เพื่อปรับปรุง ระบบจำหน่าย 22 เควี สถานีไฟฟ้า เดิมบางนางบวช ตามแผนผังสังเขปแนบ จำนวน 1 แผ่น ดังนี้

ที่	ฟีดเดอร์	วัน/เดือน/ปี	ตั้งแต่เวลา	ถึงเวลา	ลักษณะงานที่ปฏิบัติ	จาก	ถึง	ผู้ควบคุมงาน
1	DBA05	วันอาทิตย์ที่ 6 ต.ค.62	07.30 น.	17.00น.	ปรับปรุงระบบจำหน่าย	DISชั่วคราวปากทางเขาขึ้น	DISชั่วคราวข้างป้อม ปตท.	นายสุทธิ นิยมธรรม โทร 086-058-9737
2	DBA06	วันอาทิตย์ที่ 6 ต.ค. 62	07.30 น.	17.00น.	ปรับปรุงระบบจำหน่าย	SF6 DBA6S-02 โรงกลิ้งนางบวช	SF6 DBA6S-03 หน้าขนส่งเดิม บางนางบวช	นายสุทธิ นิยมธรรม โทร 086-058-9737

พื้นที่ที่มีผู้ใช้ไฟได้รับผลกระทบ.....ม.๔, ๕ ต.นางบวช และ ม.๒,๓,๔ ต.ยางนอน.....

ผู้ประสานงานการดับไฟ ชื่อ นายจักรกริช สว่างไสว..... ตำแหน่ง พง.6.ผ.ปบ..... โทร. 081-661-5559, 035515998

พื้นที่ ที่ขอตัดไฟปฏิบัติงานมีสายเคเบิลใยแก้วนำแสงของ กฟภ. (หากมีโอกาสชำรุด ผศส.กรส.(ก.3) จะไปตรวจสอบก่อนปฏิบัติงาน)

1. มีสายเคเบิลใยแก้วนำแสง 1.1 มีโอกาสชำรุด 1.2 ไม่มีโอกาสชำรุด
2. ไม่มีสายเคเบิลใยแก้วนำแสง

ลงชื่อ

(นายณรงค์ ศรีพันธ์)

ตำแหน่ง รจก.(ท) ปฏิบัติงานแทน ผจก.กฟอ.ตบ.,

สำหรับแผนกควบคุมการจ่ายไฟ (ผคฟ.) กฟภ.3

เรียน อก.ปบ.(ก.3)

ผคฟ. พิจารณาแล้วเห็นควร

อนุมัติให้ดับไฟตามคำขอ..... ฟีดเดอร์..... จาก..... ถึง.....

ในวันที่..... ตั้งแต่เวลา..... น. ถึง..... น. ตามใบสั่งทำสวิตซ์ซึ่งเลขที่.....

อนุมัติให้ดับไฟตามคำขอ..... ฟีดเดอร์..... จาก..... ถึง.....

ในวันที่..... ตั้งแต่เวลา..... น. ถึง..... น. ตามใบสั่งทำสวิตซ์ซึ่งเลขที่.....

พนักงานศูนย์ฯ นาย..... ประสานงานการขอตัดไฟกับ.....

(.....)

ผคฟ.

สำหรับผู้อนุมัติ

ที่ ก.3 กปบ.(คฟ.)

เรียน ผจก.กฟอ.ตบ.

อก.วว.(ก.3)

ขั้นตอนสวิตซ์ซึ่ง.....แผ่น

แผนผังแนบ.....แผ่น

อนุมัติ และแจ้ง จป. เพื่อตรวจสอบความปลอดภัย,


พร้อมทั้งลงข้อมูลแจ้งแผนดับไฟลงใน www.pea.co.th

ผจก.....(สถานี.....)

เพื่อทราบ และจัดพนักงานเข้าปฏิบัติงานร่วมกับศูนย์
นครปฐม ตั้งแต่เวลา.....น.เป็นต้นไป จนกว่างานจะแล้วเสร็จ

แผ่นที่ 1

แผนผัง Single line Diagram แสดงพื้นที่ตัดไฟฟ้า เพื่อการปรับปรุงระบบจำหน่าย
 วงจร DBA05 บริเวณ Dis ชั่วคราว ปากทางเข้าเขาคัน ถึง Dis ชั่วคราวข้างบึง ปตท.
 วงจร DBA06 บริเวณ DBA6S-02 โรงกลิ้งนางบัวช ถึง DBA6S-03 หน้าเขาคันส่งเดิมบางฯ
 วันอาทิตย์ที่ 6 ตุลาคม 2562 ตั้งแต่เวลา 07.30 - 17.00 น.

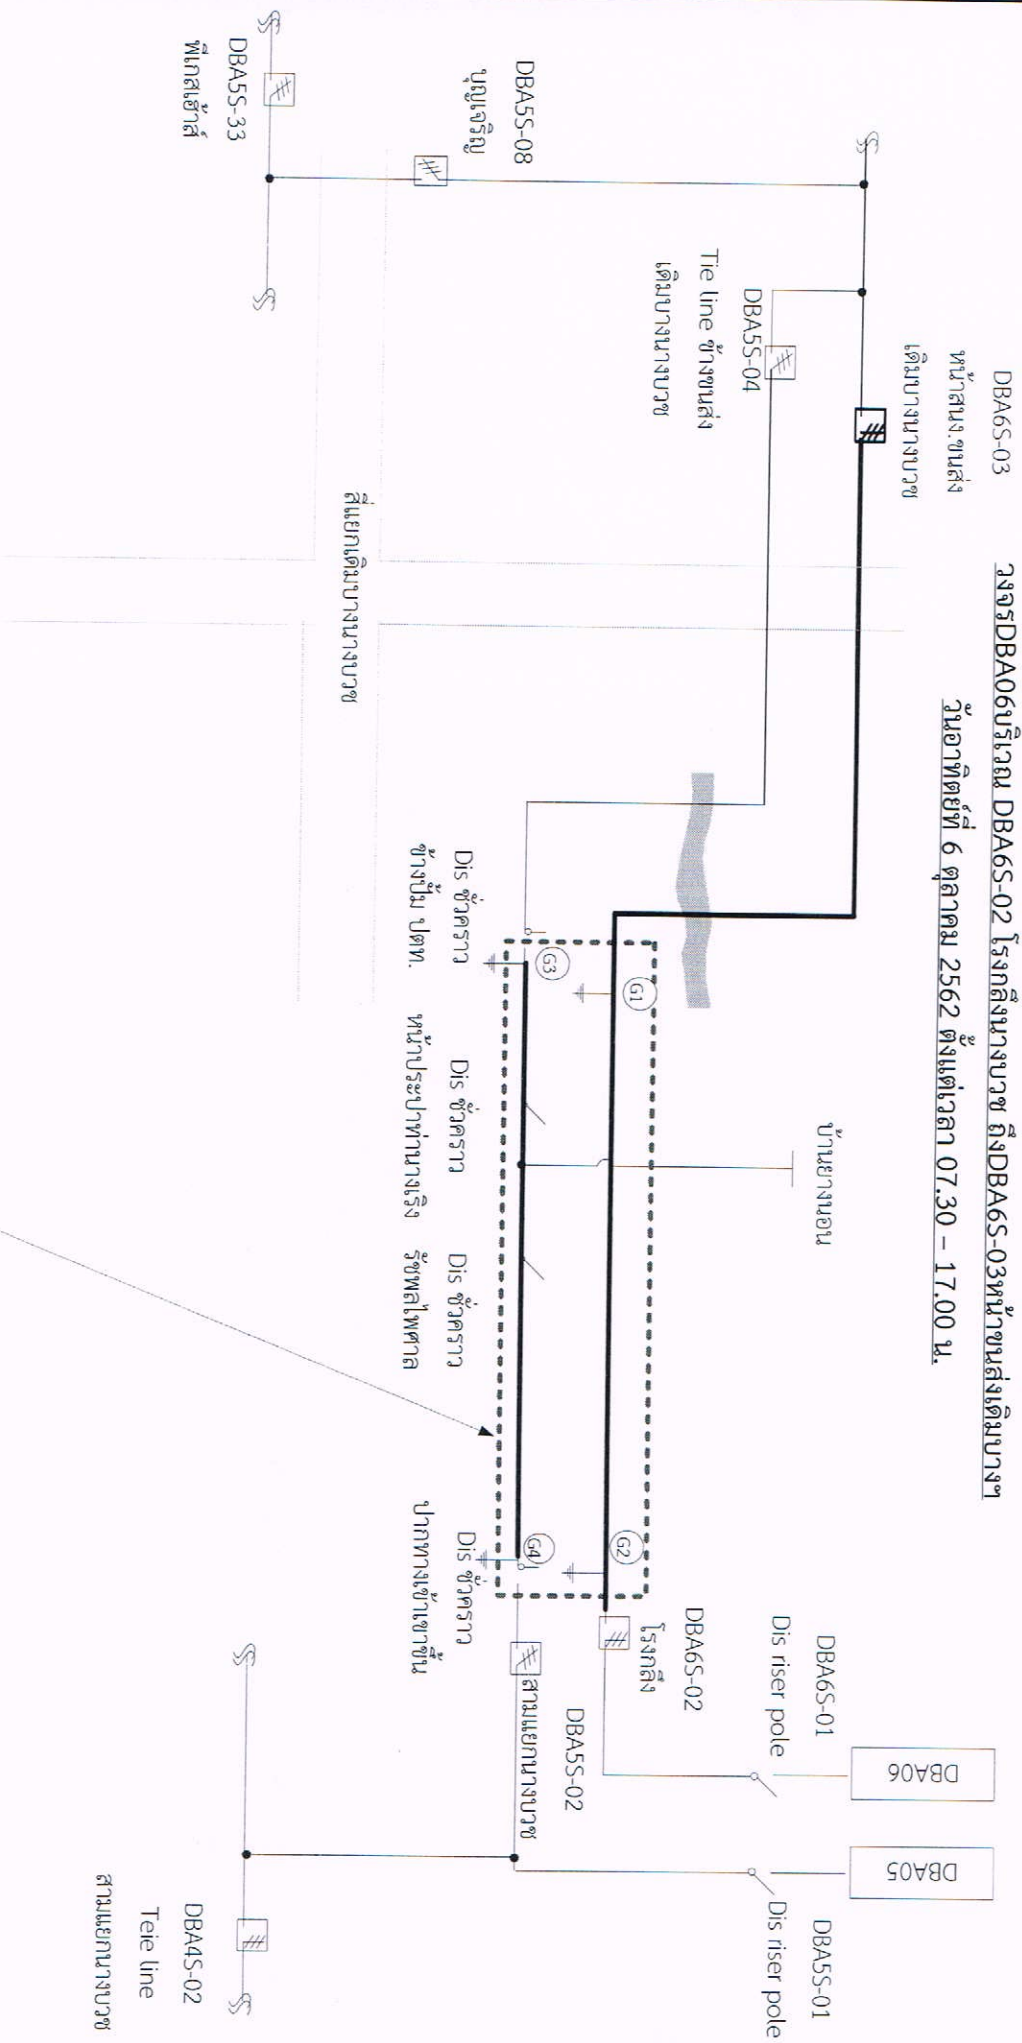

1. วันอาทิตย์ที่ 6 ตุลาคม 2562 ตั้งแต่เวลา 07.30 - 17.00 น. ตัดไฟ ปฏิบัติเพื่องานปรับปรุงระบบจำหน่าย
 พร้อมรื้อถอน Dis ชั่วคราวหน้าประปาทางรัง และ Dis ชั่วคราว โรงกลิ้งพิภส.
 หมายเหตุ — บริเวณที่ขีดดับไฟปฏิบัติงาน

สถานะ การจ่ายไฟขณะปฏิบัติงาน