



เลขที่ ก.3.ดบ.(ปบ.)234/2562

ชื่อผู้รับ นายภัคพงษ์ วงษ์พันธุ์หา

ชื่อผู้ส่ง นายณรงค์ ศรีพันธุ์

วันที่ 30 ม.ค. 2562

ตำแหน่ง ออก.ปบ.(ก.3)

ตำแหน่ง รจก.(ท) ปฏิบัติงานแทน ผจก.กฟอ.ตบ.

ด้วยการไฟฟ้าอำเภอเดิมบางนางบวชจะขอตัดจ่ายไฟ เพื่อปรับปรุงระบบจำหน่าย 22 เควีสถานีไฟฟ้าเดิมบางนางบวช ตามแผนผัง
สังเขปแนบ จำนวน.....1.....แผ่น ดังนี้

ที่	ฟีดเดอร์	วัน/เดือน/ปี	ตั้งแต่เวลา	ถึงเวลา	ลักษณะงานที่ปฏิบัติ	จาก	ถึง	ผู้ควบคุมงาน
1		วันศุกร์ที่ 8 ก.พ.62				Dis ชั่วคราวแยก สะพานนางบวช	Dis ชั่วคราว ศูนย์ประสาน งานไทยประกัน ชีวิต	นายสุทธิ นิยมธรรม โทร 086-058-9737
2	DBA05	วันอังคารที่ 12ก.พ. 62	08.00 น.	16.30น.	ปรับปรุงระบบ จำหน่าย (พาดสาย)	Dis ชั่วคราว ซอย 4 บ้านไร่ หมู่ 3 ต.นางบวช	Dis ชั่วคราว บ้านยาง สองพี่น้อง	
3		วันศุกร์ที่ 15ก.พ. 62				Dis ชั่วคราว ศูนย์ประสานงาน ไทยประกันชีวิต	DBA4S-11 โรงสีบ้านทิง	

พื้นที่ที่มีผู้ใช้ไฟได้รับผลกระทบ...หมู่ ๓,๕,๑๐ ตำบลนางบวช และหมู่ ๙ ตำบลกระเสี้ยว

ผู้ประสานงานการดับไฟ ชื่อ นายภูมิพัฒน์ สุขประเสริฐ ตำแหน่ง...วศก.ผบ. โทร063-894-9354

พื้นที่ ที่ขอตัดไฟปฏิบัติงานมีสายเคเบิลใยแก้วนำแสงของ กฟภ. (หากมีโอกาสชำรุด ผดส.กรส.(ก.3) จะไปตรวจสอบก่อนปฏิบัติงาน)

1. มีสายเคเบิลใยแก้วนำแสง 1.1 มีโอกาสชำรุด 1.2 ไม่มีโอกาสชำรุด
2. ไม่มีสายเคเบิลใยแก้วนำแสง

ลงชื่อ 

(นายณรงค์ ศรีพันธุ์)

ตำแหน่ง รจก.(ท) ปฏิบัติงานแทน ผจก.กฟอ.ตบ.

สำหรับแผนกควบคุมการจ่ายไฟ (ผคฟ.) กฟภ.3

เรียน ออก.ปบ.(ก.3)

ผคฟ. พิจารณาแล้วเห็นควร

- อนุมัติให้ดับไฟตามคำขอข้อฟีดเดอร์จากถึง ในวันที่ตั้งแต่เวลา. ถึง. ตามใบสั่งทำสวิตซ์ซึ่งเลขที่
 อนุมัติให้ดับไฟตามคำขอข้อฟีดเดอร์จากถึง ในวันที่ตั้งแต่เวลา. ถึง. ตามใบสั่งทำสวิตซ์ซึ่งเลขที่
พนักงานศูนย์ฯ นายประสานงานการดับไฟกับ.....

()

ผคฟ.

สำหรับผู้อนุมัติ

ที่ ก.3 กปบ.(คฟ.)

เรียน ผจก.กฟอ.ตบ.

อก.ว.(ก.3)

อนุมัติและแจ้ง จป. เพื่อตรวจสอบความปลอดภัย,

พร้อมทั้งลงข้อมูลแจ้งแผนดับไฟลงใน www.pea.co.th

ขั้นตอนสวิตซ์ซึ่งแผ่น

แผนผังแนบแผ่น

ผจฟ.(สถานีฯ)


เพื่อทราบ และจัดพนักงานเข้าปฏิบัติงานร่วมกับศูนย์นครปฐม ตั้งแต่
เวลา.....น.เป็นต้นไปจนกว่างานจะแล้วเสร็จ

แผ่นที่ 1

แผนผัง single line Diagram แสดงพื้นที่ตัดไฟ เพื่องานปรับปรุงระบบจำหน่าย

บริเวณ Dis ช่วงรวมแยกสะพานบางเขย ถึง Dis ช่วงคราห ศูนย์ประสานงานไทยประกันชีวิต

ในวันศุกร์ที่ 8 กุมภาพันธ์ 2562 ตั้งแต่เวลา 08.00 – 16.30 น.

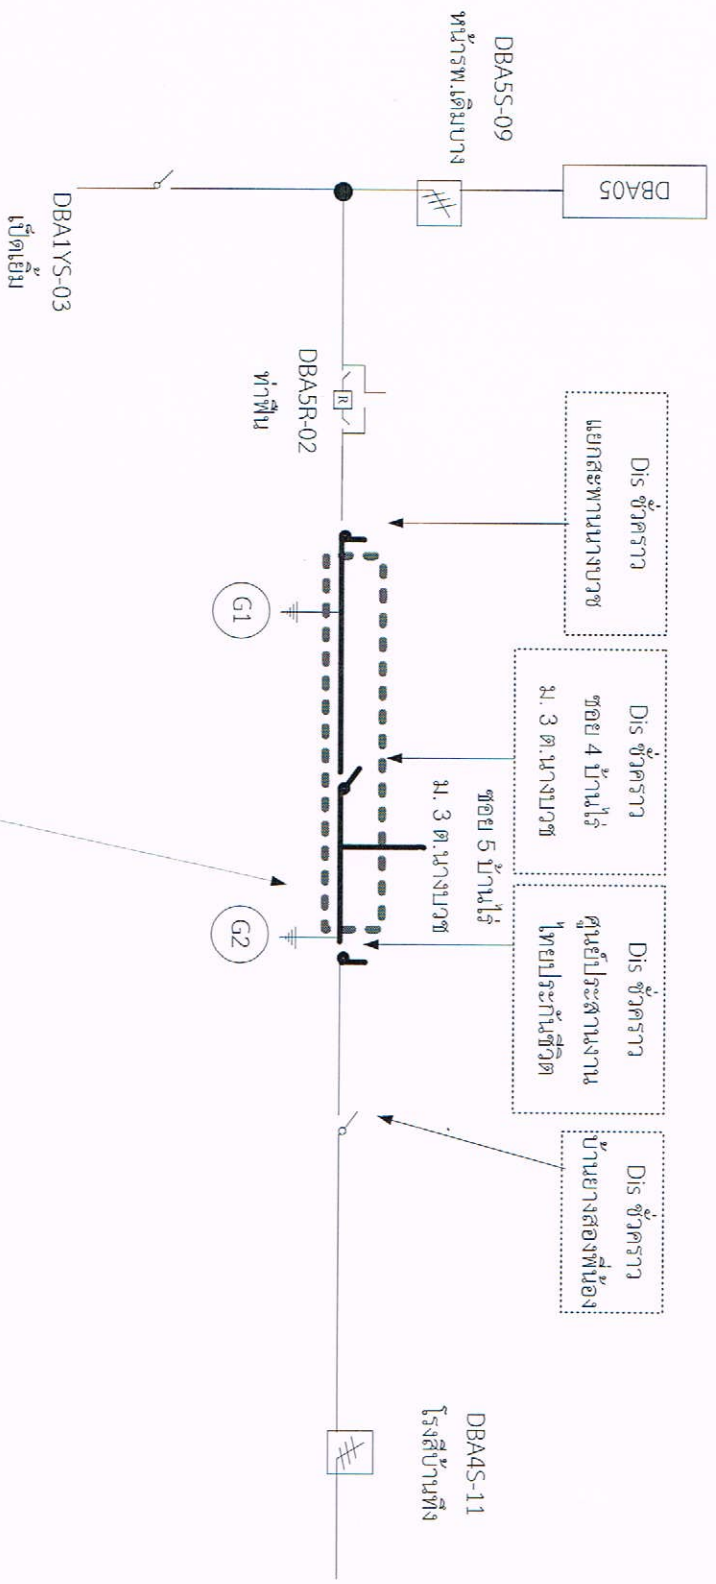


1. วันศุกร์ที่ 8 กุมภาพันธ์ 2562 ตั้งแต่เวลา 08.00 – 16.30 น. ปิดไฟ ปฏิบัติเพื่องานปรับปรุงระบบจำหน่าย
หมายเหตุ — บริเวณที่ขอตัดไฟปฏิบัติงาน

สถานะ การจ่ายไฟขณะปฏิบัติงาน

แผ่นที่ 1

แผนผัง Single line Diagram แสดงพื้นที่ตัดไฟ เพื่อการปรับปรุงระบบจำหน่าย
บริเวณ Dis ชั่วคราว ซอย 4 บ้านไร่ ม.3 ต.นางบวช ถึง Dis ชั่วคราว บ้านยางสองพี่น้อง
ในวันอังคารที่ 12 กุมภาพันธ์ 2562 ตั้งแต่เวลา 08.00 - 16.30 น.

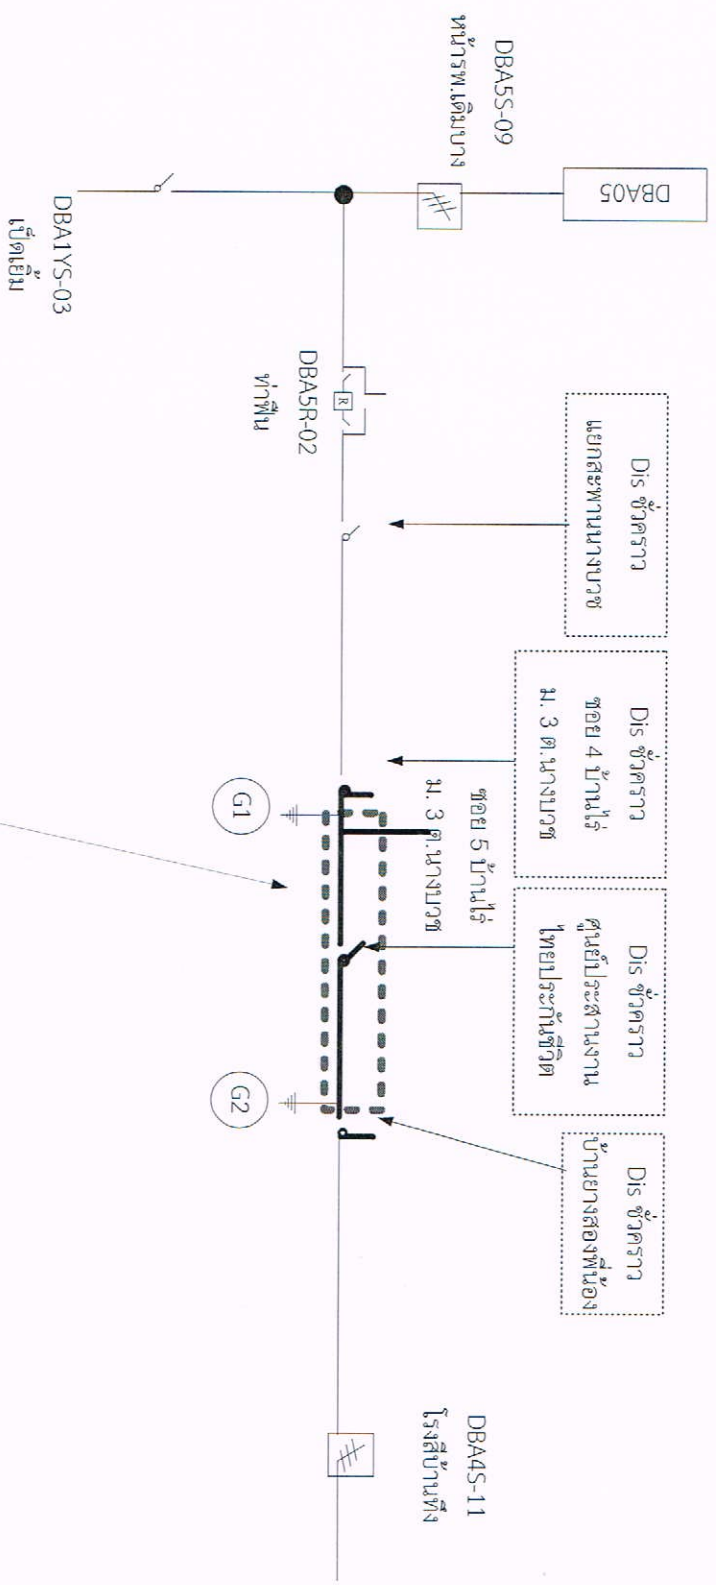


1. วันอังคารที่ 12 กุมภาพันธ์ 2562 ตั้งแต่เวลา 08.00 - 16.30 น. ตัดไฟ เพื่อการปรับปรุงระบบจำหน่าย
หมายเหตุ — บริเวณที่ขอตัดไฟปฏิบัติงาน

สถานะ การจ่ายไฟขณะปฏิบัติงาน

แผ่นที่ 1

แผนผัง Single line Diagram แสดงพื้นที่ตัดไฟ เพื่องานปรับปรุงระบบจำหน่าย
บริเวณ Dis ชั่วคราว ศูนย์ประสานงานไทยประกันชีวิต ถึง DBA4S-11 โรงสีบ้านตั้ง
ในวันศุกร์ที่ 15 กุมภาพันธ์ 2562 ตั้งแต่เวลา 08.00 – 16.30 น.

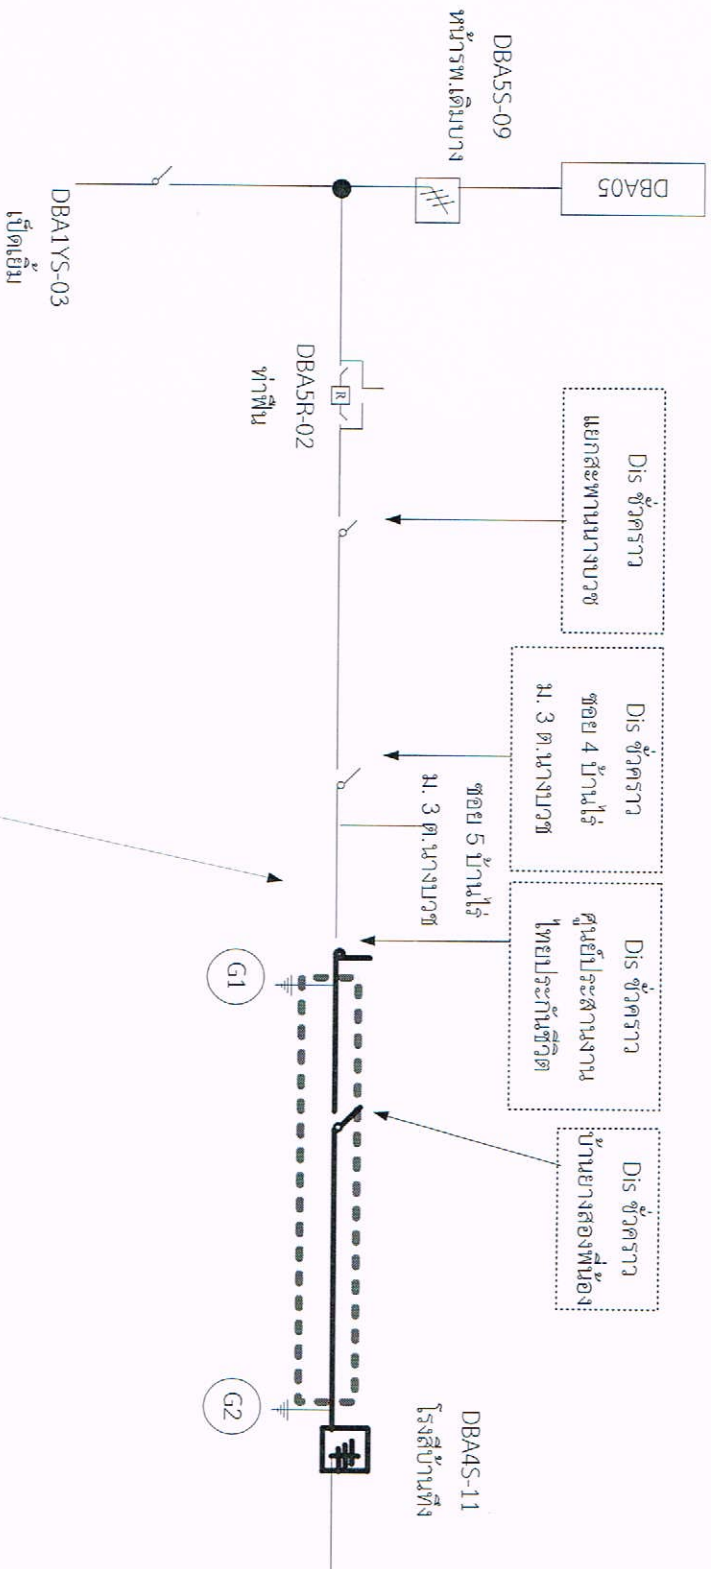

1. วันศุกร์ที่ 15 กุมภาพันธ์ 2562 ตั้งแต่เวลา 08.00 – 16.30 น. ตัดไฟ ปฏิบัติเพื่องานปรับปรุงระบบจำหน่าย
หมายเหตุ — บริเวณที่ขอตัดไฟปฏิบัติงาน

สถานะ การจ่ายไฟขณะปฏิบัติงาน