



การไฟฟ้าส่วนภูมิภาค  
PROVINCIAL ELECTRICITY AUTHORITY

เลขที่ ก.๓ กทบ.(ปบ.)- ๑๒๔/๒๕๖๒

ชื่อผู้รับ นายภักพงศ์ วงษ์พันธุ์ทา

ชื่อผู้ส่ง นายเรวัต กาญจนะ

วันที่ ๒๖ เมษายน ๒๕๖๒

ตำแหน่ง อก.ปบ.(ก.๓)

ตำแหน่ง รจก.(ท) ปฏิบัติงานแทน ผจก.กฟอ.กทบ.

ด้วยการไฟฟ้ากฟอ.กรุณาทราบแนวน จะขอตัดไฟเพื่อปฏิบัติงาน.ปรับปรุงระบบจำหน่ายแรงสูง.๒๒.เควี.....ตามแผนผังสั่งแบบ  
จำนวน.....๒.....แผ่น ดังนี้

ที่	ฟีดเดอร์	วัน/เดือน/ปี	ตั้งแต่เวลา	ถึงเวลา	ลักษณะงานที่ปฏิบัติ/บริเวณ	จาก	ถึง	ผู้ควบคุมงาน
๑	KTB ๐๒	๒๘ เม.ย. ๖๒	๐๘.๓๐ น.	๑๗.๐๐ น.	ปรับปรุงไลน์ฟีดเดอร์ ๒ และ ฟีดเดอร์ ๖ สถานี กทบ.๒ ให้ผู้รับ จ้างตอกเสาเข็มฐานรากแอร์เบรค สวิทช์ ๑๕๕ เควี บริเวณฝั่งตรงข้าม หจก.โชคทรงพล	จุดปลด DDE ฝั่งตรงข้ามถนน สายใยรัก	SF๖ KTB ๒S-๐๗	นายลือชัย ศรีจันทร์อินทร์ ชม.ปบ.กทบ. โทร.๐๘๙-๗๘๓๑๙๖๖
๒	KTB ๐๖	๒๘ เม.ย. ๖๒	๐๘.๓๐ น.	๑๗.๐๐ น.		จุดปลด DDE ฝั่งตรงข้ามถนน สายใยรัก	SF๖ KTB ๖S-๐๓	

พื้นที่ที่มีผู้ใช้ไฟได้รับผลกระทบ(ไฟดับ) ประมาณ ๔ ราย.....

ผู้ประสานงานการดับไฟ ชื่อ นายสมชาย มวบันชิตย์...ตำแหน่ง...หม.รณ.กฟอ.กทบ.....โทร.๐๘๒-๐๘๙๔๔๓....

พื้นที่ ที่ขอตัดไฟปฏิบัติงานมีสายเคเบิลใยแก้วนำแสงของ กฟภ. (หากมีโอกาสชำรุด ผศส.กรส.(ก.๓) จะไปตรวจสอบก่อนปฏิบัติงาน)

๑. มีสายเคเบิลใยแก้วนำแสง  ๑.๑ มีโอกาสชำรุด  ๑.๒ ไม่มีโอกาสชำรุด  
 ๒. ไม่มีสายเคเบิลใยแก้วนำแสง

(...นายเรวัต กาญจนะ...)

ตำแหน่ง รจก.(ท) รักษาการแทน ผจก.กฟอ.กทบ.

สำหรับแผนกควบคุมการจ่ายไฟ (ผคฟ.) กฟภ.๓

๒๖ เม.ย. ๖๒

เรียน อก.ปบ.(ก.๓)

ผคฟ. พิจารณาแล้วเห็นควร

อนุมัติให้ตัดไฟตามคำขอข้อ.....ฟีดเดอร์.....จาก.....ถึง.....  
ในวันที่.....ตั้งแต่เวลา.....น. ถึง.....น. ตามใบสั่งทำสวิชชิงเลขที่.....

อนุมัติให้ตัดไฟตามคำขอข้อ.....ฟีดเดอร์.....จาก.....ถึง.....  
ในวันที่.....ตั้งแต่เวลา.....น. ถึง.....น. ตามใบสั่งทำสวิชชิงเลขที่.....

พนักงานศูนย์ฯ นาย.....ประสานงานการขอตัดไฟกับ.....

(.....)

สำหรับผู้อนุมัติ

ที่ ก.๓ กปบ.(คฟ.)

ขั้นตอนการสวิชชิง.....แผ่น

แผนผังแนบ.....แผ่น

เรียน ผจก.....

อก.บษ.(ก.๓), อก.วว.(ก.๓)

ผจก.....(สถานี.....)

อนุมัติ และแจ้ง จป. เพื่อตรวจสอบความปลอดภัย

เพื่อทราบ และจัดพนักงานเข้าปฏิบัติงานร่วมกับศูนย์ฯ นครปฐม

พร้อมทั้งลงข้อมูลแจ้งแผนดับไฟลงใน www.pea.co.th


ตั้งแต่วันที่.....น. เป็นต้นไป จนกว่างานจะแล้วเสร็จ

แผนผังสถานะปัจจุบันก่อนดับไฟบริเวณช่วงโค้งคลองมะเดื่อตรงข้ามโชคทรงพล

ปฏิบัติงานในวันอาทิตย์ ที่ ๒๘ เมษายน ๒๕๖๒ เวลา ๐๘.๓๐-๑๗.๐๐ น.

เพื่อปรับปรุงระบบจำหน่ายไลน์ฟีดเคอร์ ๒ และฟีดเคอร์ ๖ กทบ.๒

ให้ผู้รับจ้างตอกเสาเข็มฐานรากแอร์เบรคสวิชท์ระบบ ๑๑๕ เควี

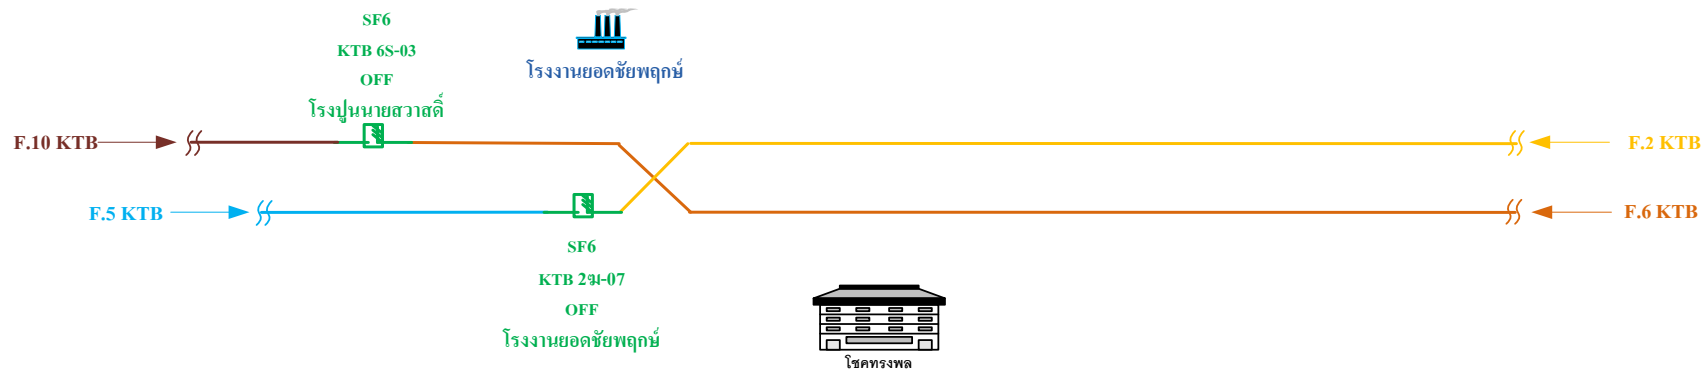


หมายเหตุ

ดับไฟตัด DDE ให้ผู้รับจ้างตอกเสาเข็มทำฐานรากแอร์เบรคสวิชท์ 115 เควี

แผนผังสถานะปัจจุบันหลังดับไฟบริเวณช่วงโค้งคลองมะเดื่อตรงข้ามโชคทรงพล


ปฏิบัติงานในวันอาทิตย์ ที่ ๒๘ เมษายน ๒๕๖๒ เวลา ๐๘.๓๐-๑๗.๐๐ น.

เพื่อปรับปรุงระบบจำหน่ายไลน์ฟีดเดอร์ ๒ และฟีดเดอร์ ๖ กทบ.๒  
ให้ผู้รับจ้างตอกเสาเข็มฐานรากแอร์เบรคสวิทช์ระบบ ๑๑๕ เควี

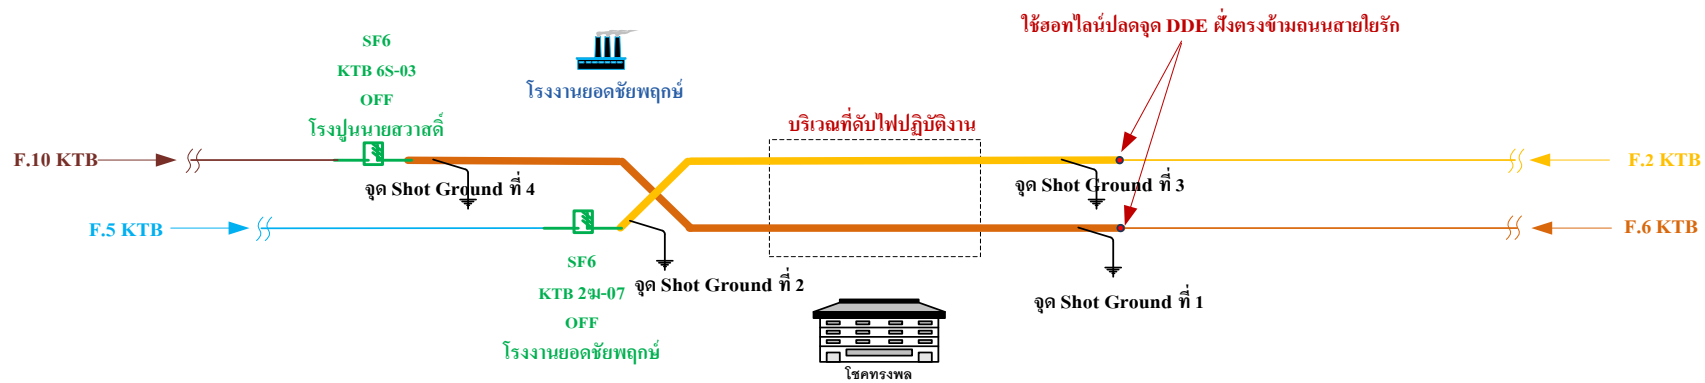

หมายเหตุ

ดับไฟตัด DDE ให้ผู้รับจ้างตอกเสาเข็มทำฐานรากแอร์เบรคสวิทช์ 115 เควี

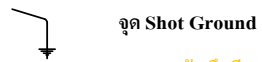


เส้นทึบสีเหลือง ไลน์ฟีดเดอร์ 2 กทบ.๒ ไฟดับ

เส้นทึบสีน้ำตาล ไลน์ฟีดเดอร์ 6 กทบ.๒ ไฟดับ

แผนผังสถานะปัจจุบันหลังจ่ายไฟคืนระบบบริเวณช่วงโค้งคลองมะเดื่อตรงข้ามโชคทรงพล (ตัด DDE ให้ผู้รับจ้างชั่วคราว)

ปฏิบัติงานในวันอาทิตย์ ที่ ๒๔ เมษายน ๒๕๖๒ เวลา ๐๘.๓๐-๑๗.๐๐ น.

เพื่อปรับปรุงระบบจำหน่ายไลน์ฟีดเดอร์ ๒ และฟีดเดอร์ ๖ กทบ.๒  
ให้ผู้รับจ้างตอกเสาเข็มฐานรากแอร์เบรคสวิชท์ระบบ ๑๑๕ เควี

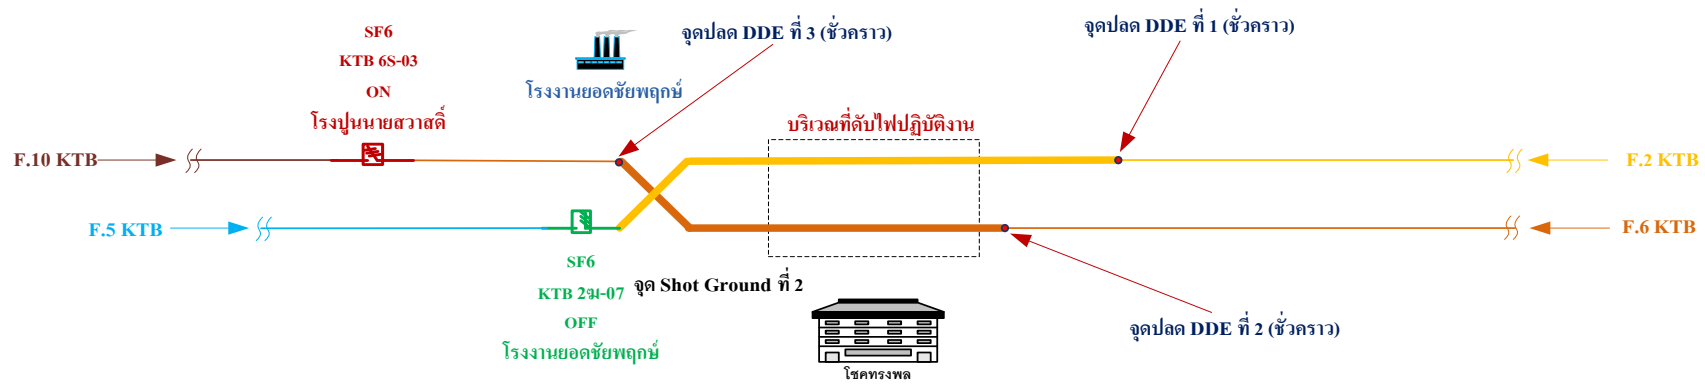

หมายเหตุ

ดับไฟตัด DDE ให้ผู้รับจ้างตอกเสาเข็มทำฐานรากแอร์เบรคสวิชท์ 115 เควี

บริเวณที่ตัดไฟปฏิบัติงาน

เส้นทึบสีเหลือง ไลน์ฟีดเดอร์ 2 กทบ.๒ ไฟดับ

เส้นทึบสีน้ำตาล ไลน์ฟีดเดอร์ 6 กทบ.๒ ไฟดับ

● จุดปลด DDE ชั่วคราวที่ 1-3