



การไฟฟ้าส่วนภูมิภาค
PROVINCIAL ELECTRICITY AUTHORITY

เลขที่ ก.๓ กทบ.(ปบ.)- ๑๘๘๘/๒๕๖๒
ชื่อผู้รับ นายภักพงศ์ วงษ์พันธุ์ทา
ชื่อผู้ส่ง นายเรวัต กาญจนะ

วันที่ ๔ กันยายน ๒๕๖๒
ตำแหน่ง อก.ปบ.(ก.๓)
ตำแหน่ง รจก.(ท) รักษาการแทน ผจก.กฟอ.กทบ.

ด้วยการไฟฟ้ากฟอ.กระทุ่มแบน จะขอตัดไฟเพื่อปฏิบัติงานแก้ไขจุดร้อน และปรับปรุงหั่วเสว.๒๒.เควี...ตามแผนผังสั่งเซบแบบ
จำนวน.....๒.....แผ่น ดังนี้

ที่	ฟีดเดอร์	วัน/เดือน/ปี	ตั้งแต่เวลา	ถึงเวลา	ลักษณะงานที่ปฏิบัติ/บริเวณ	จาก	ถึง	ผู้ควบคุมงาน
๑	๐๑ KTE	๗ ก.ย. ๖๒	๐๘.๓๐ น.	๑๗.๐๐ น.	แก้ไขจุดร้อนที่จุดต่อสาย และ จุดเชื่อมต่อหม้อแปลงในไลน์ และปรับหั่วเสวได้ไลน์ ๑๑๕ เควี	Dis KTE ๑S-๐๙	SF๖ KTA ๑S-๐๕ SF๖ KTE ๑S-๐๒	นายเต็มศักดิ์ วิริยพรสวัสดิ์ พชง.๖ ผกส. โทร. ๐๘๖-๓๕๓๖๑๔๑
๒	๐๖ KTE	๗ ก.ย. ๖๒	๐๘.๓๐ น.	๑๗.๐๐ น.		จุดปลด DDE หน้า ธ.อมสิน	Dis KTE ๓S-๐๔	

พื้นที่ที่มีผู้ใช้ไฟได้รับผลกระทบ(ไฟดับ) มีผู้ใช้ไฟได้รับผลกระทบประมาณ ๑๕๐ ราย.....

ผู้ประสานงานการดับไฟ ชื่อ นายสมชาย มวบัณฑิตย์ ตำแหน่ง นพ.ปบ.กฟอ.กทบ.....โทร.๐๘๒-๐๐๙๔๙๔๓....

พื้นที่ ที่ขอตัดไฟปฏิบัติงานมีสายเคเบิลใยแก้วนำแสงของ กฟภ. (หากมีโอกาสชำรุด ผคส.กรส.(ก.๓) จะไปตรวจสอบก่อนปฏิบัติงาน)

๑. มีสายเคเบิลใยแก้วนำแสง ๑.๑ มีโอกาสชำรุด ๑.๒ ไม่มีโอกาสชำรุด
 ๒. ไม่มีสายเคเบิลใยแก้วนำแสง

(.....นายเรวัต กาญจนะ.....)

ตำแหน่ง รจก.(ท) รักษาการแทน ผจก.กฟอ.กทบ.

สำหรับแผนกควบคุมการจ่ายไฟ (ผคฟ.) กฟภ.๓

๗ กันยายน ๒๕๖๒

เรียน อก.ปบ.(ก.๓)

ผคฟ. พิจารณาแล้วเห็นควร

- อนุมัติให้ตัดไฟตามคำขอชื่อ.....ฟีดเดอร์.....จาก.....ถึง.....
ในวันที่.....ตั้งแต่เวลา.....น. ถึง.....น. ตามใบสั่งทำสวิชชิงเลขที่.....
 อนุมัติให้ตัดไฟตามคำขอชื่อ.....ฟีดเดอร์.....จาก.....ถึง.....
ในวันที่.....ตั้งแต่เวลา.....น. ถึง.....น. ตามใบสั่งทำสวิชชิงเลขที่.....

พนักงานศูนย์ฯ นาย.....ประสานงานการขอตัดไฟกับ.....

.....
(.....)

สำหรับผู้อนุมัติ

ที่ ก.๓ กปบ.(คฟ.)

ขั้นตอนการสวิชชิง.....แผ่น

แผนผังแนบ.....แผ่น

เรียน ผจก.....

อก.บช.(ก.๓), อก.วว.(ก.๓)

ผจก.....(สถานี.....)


อนุมัติ และแจ้ง จป. เพื่อตรวจสอบความปลอดภัย

เพื่อทราบ และจัดพนักงานเข้าปฏิบัติงานร่วมกับศูนย์ฯ นครปฐม

พร้อมทั้งลงข้อมูลแจ้งแผนดับไฟลงใน www.pea.co.th


ตั้งแต่วันที่.....น. เป็นต้นไป จนกว่างานจะแล้วเสร็จ

แผนผังสถานะปัจจุบันบริเวณหน้าอาคารอมสิน ก่อนดับกระแสไฟฟ้า ปฏิบัติงานของช่าง กฟอ.กระทุ่มแบน เพื่อให้ ผบ. และ ผกส. กทบ. แก้ไขจุดร้อนและปรับปรุงหัวเสาในไลน์พีดเดอร์ ๑ และพีดเดอร์ ๖ สถานี กทบ.๕ ปฏิบัติงานในวันเสาร์ ที่ ๗ กันยายน ๒๕๖๒ เวลา ๐๘.๓๐ น. - ๑๗.๐๐ น.

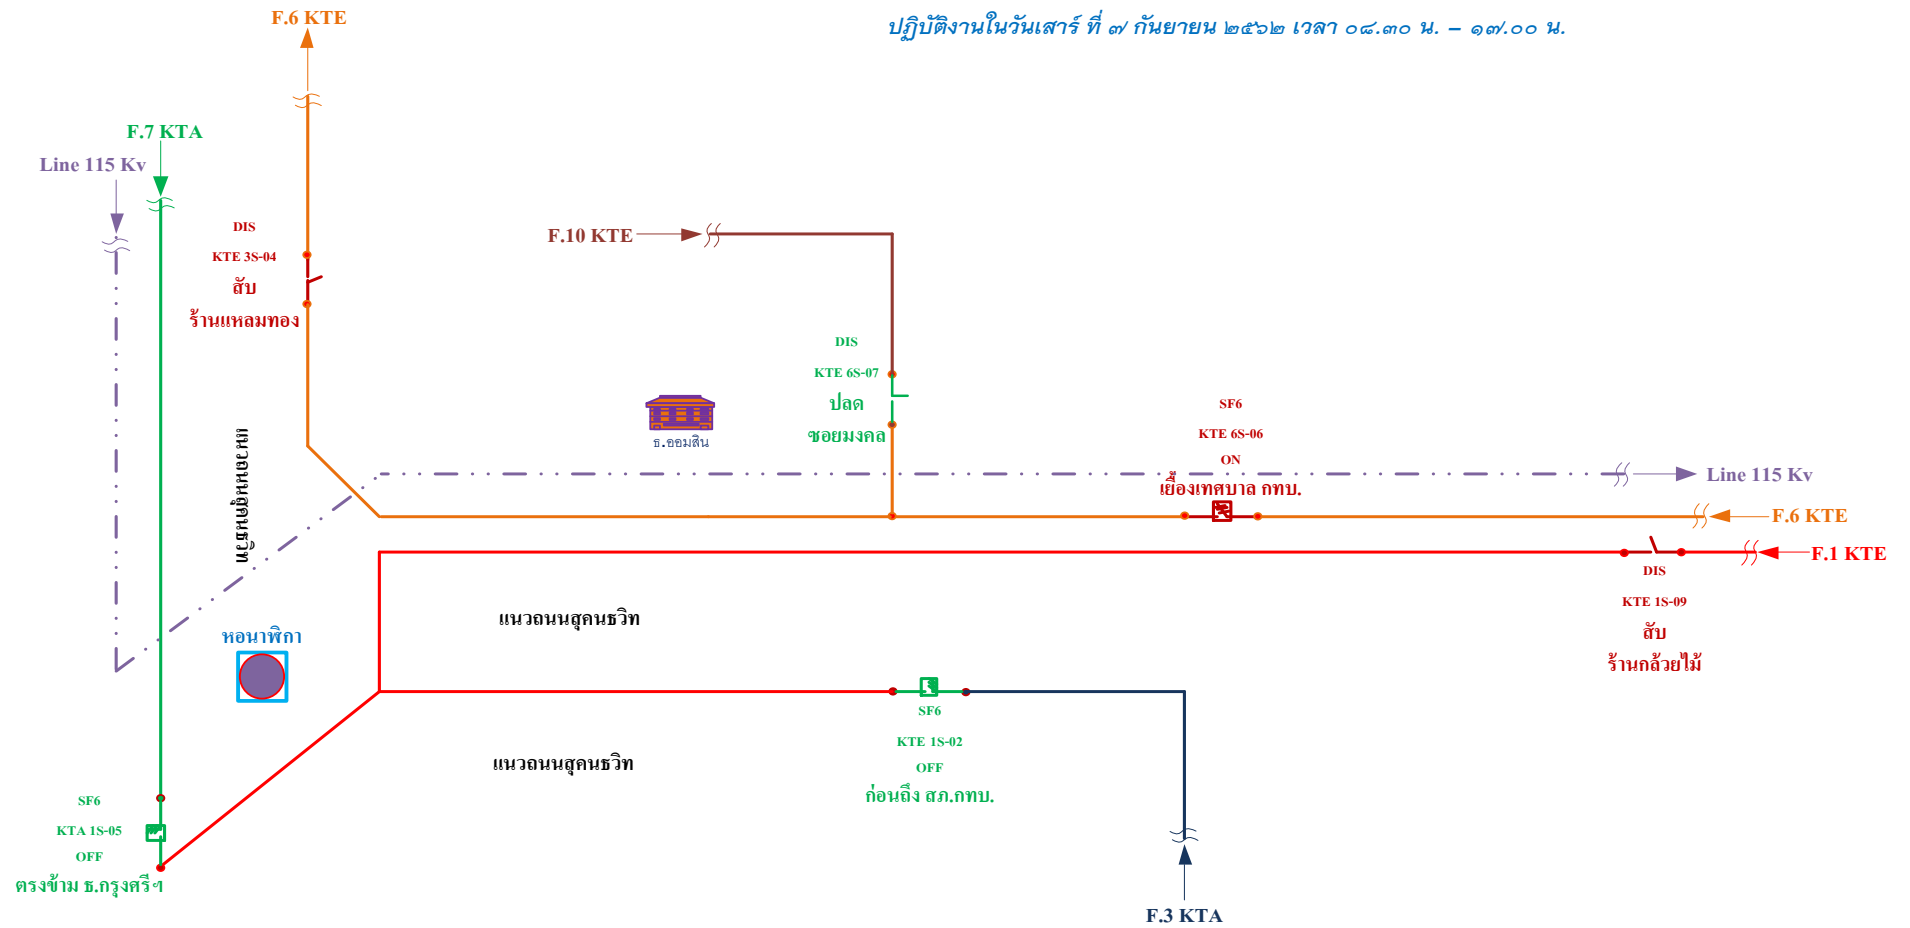

หมายเหตุ มีผู้ใช้ไฟได้รับผลกระทบประมาณ 150 ราย
 ไลน์สายส่งระบบ 115 เควี ไม่มีไฟปลัดจุดจัมสามแยก กทบ.ไว้ถึงฝั่งตรงข้ามปากซอยมะขามหวาน
 ไลน์วงจรพีดเดอร์ 1 กทบ. 5 ตั้งแต่ Dis KTE 1S-09 ถึง SF6 KTA 1S-05 และ SF6 KTE 1S-02 ไม่มีไหลเกาะ

แผนผังสถานะปัจจุบันบริเวณหน้าอาคารออมสิน **หลังดับกระแสไฟฟ้า** ปฏิบัติงานของช่าง กฟอ. กระตุ้มแบน เพื่อให้ ผ.บ. และ ผ.กส. กทบ. แก้ไขจุดร้อนและปรับปรุงหัวเสาในไลน์ฟีดเดอร์ ๑ และฟีดเดอร์ ๖ สถานี กทบ.๕ ปฏิบัติงานในวันเสาร์ ที่ ๗ กันยายน ๒๕๖๒ เวลา ๐๘.๓๐ น. - ๑๗.๐๐ น.

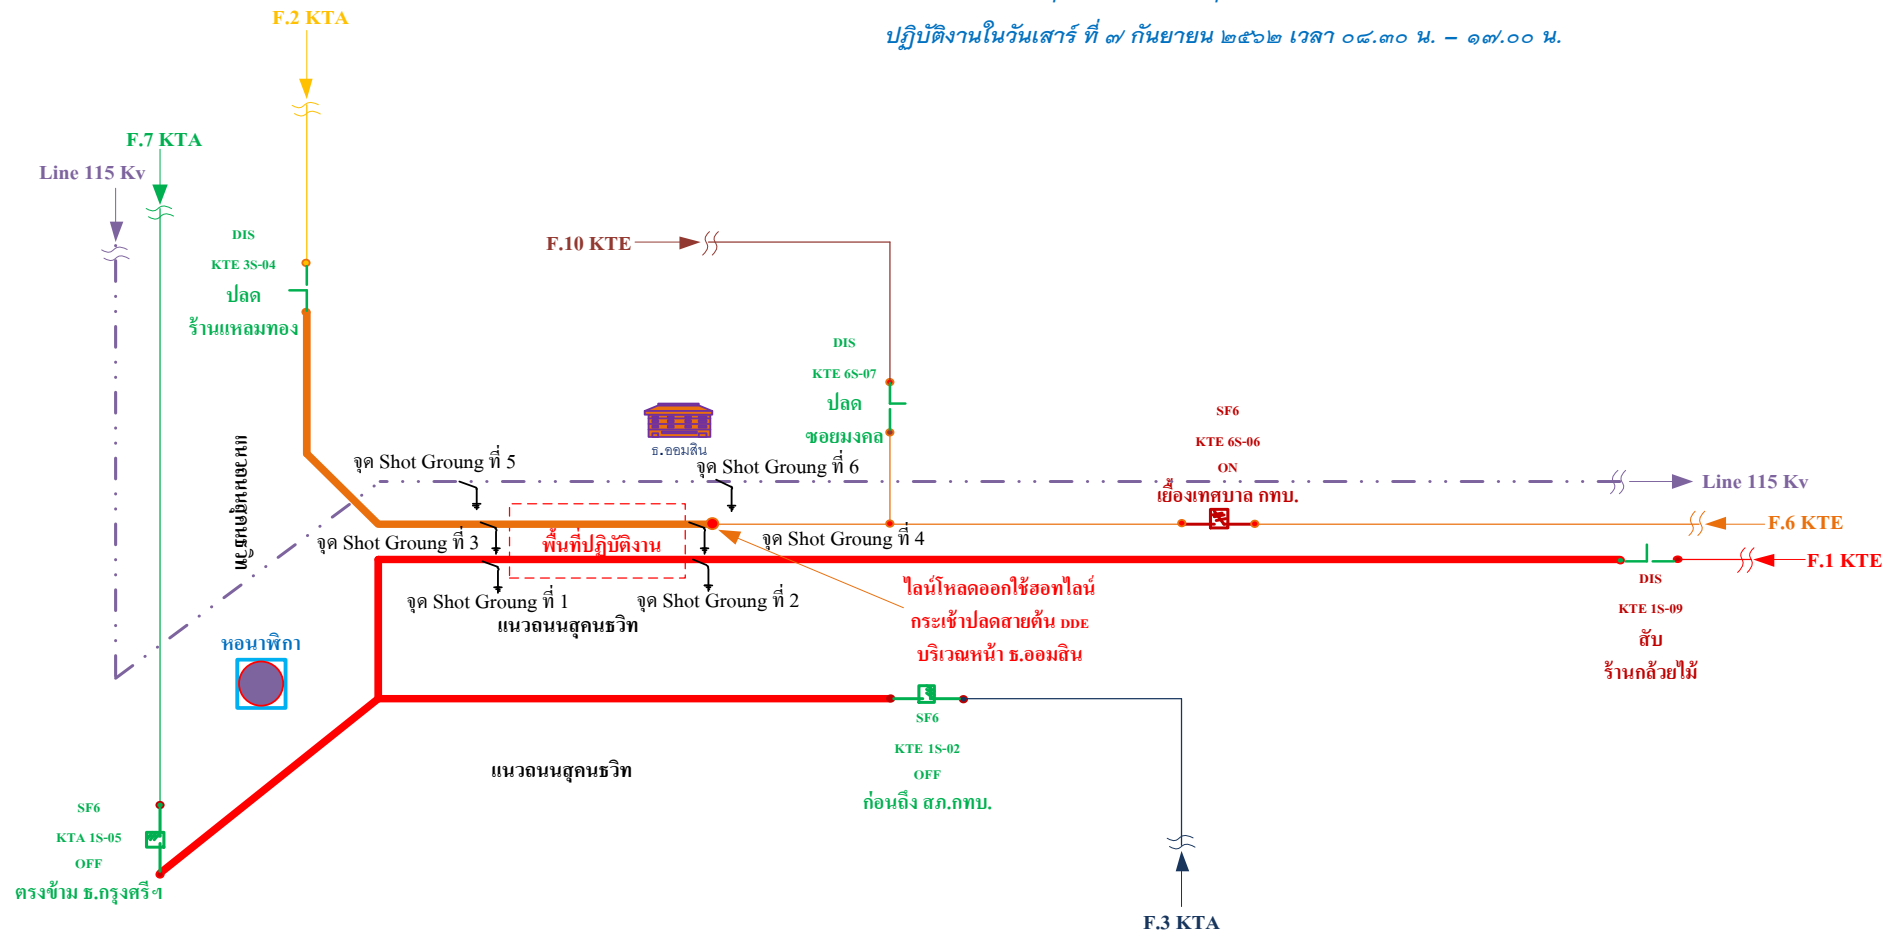

- หมายเหตุ** มีผู้ใช้ไฟได้รับผลกระทบประมาณ 150 ราย
- ไลน์สายส่งระบบ 115 เควี ไม่มีไฟปลดจุดจัมสามแยก กทบ. 1 ไปถึงฝั่งตรงข้ามปากซอยมะขามหวาน
- ไลน์วงจรฟีดเดอร์ 1 กทบ. 5 ตั้งแต่ Dis KTE 1S-09 ถึง SF6 KTA 1S-05 และ SF6 KTE 1S-02 ไม่มีไหลตก
- - - - - ไลน์สายส่งระบบ 115 เควี ไฟดับ
 - เส้นที่สีแดงไลน์ 22 เควี ฟีดเดอร์ 1 กทบ. 5 ไฟดับ
 - เส้นที่สีน้ำตาลไลน์ 22 เควี ฟีดเดอร์ 6 กทบ. 5 ไฟดับ
- ↓ จุด Shot Ground