



การไฟฟ้าส่วนภูมิภาค  
PROVINCIAL ELECTRICITY AUTHORITY

เลขที่ ก.๓ กทบ.(ปบ.)- ๒๗๐๖/๒๕๖๒  
ชื่อผู้รับ นายภักพงศ์ วงษ์พันธุ์หา  
ชื่อผู้ส่ง นายอดิศร แก้วสินธุ์

วันที่ ๒๕ พฤศจิกายน ๒๕๖๒  
ตำแหน่ง อก.ปบ.(ก.๓)  
ตำแหน่ง รจก.(ท) ปฏิบัติงานแทน ผจก.กฟอ.กทบ.

ด้วยการไฟฟ้ากฟอ.กระทุ่มแบน จะขอตัดไฟเพื่อปฏิบัติงานปักเสไฟฟ้าแรงสูงรองรับงานติดตั้งสาย.TACตามแผนผังสังเขปแนบ  
จำนวน.....=๒=.....แผ่น ดังนี้

ที่	พิดเดอร์	วัน/เดือน/ปี	ตั้งแต่เวลา	ถึงเวลา	ลักษณะงานที่ปฏิบัติ/บริเวณ	จาก	ถึง	ผู้ควบคุมงาน
๑	๐๒ KTE	๑ ธ.ค. ๖๒	๐๘.๓๐ น.	๑๗.๐๐ น.	ปักเสไฟฟ้าแรงสูงรองรับงาน ติดตั้งสาย TAC ช่วงข้ามแม่น้ำ ท่าจีน ( ทางไปบ้านแพ้ว )	SF๖ KTE ๗S-๐๒	จุดปลด DDE.๒ เชิงสะพานท่าจีน	นายลือชัย ศรีจันทร์อินทร์ ชผ.ปบ.กทบ. โทร. ๐๘๙-๗๘๓๑๙๖๖
๒	๐๗ KTE	๑ ธ.ค. ๖๒	๐๘.๓๐ น.	๑๗.๐๐ น.		SF๖ KTE ๒S-๐๔	จุดปลด DDE.๑ เชิงสะพานท่าจีน	

พื้นที่ที่มีผู้ใช้ไฟได้รับผลกระทบ(ไฟดับ) ไม่มีผู้ใช้ไฟได้รับผลกระทบ

ผู้ประสานงานการดับไฟ ชื่อ นายสมชาย มวบันชิตย์...ตำแหน่ง...หม.ร.ม.กฟอ.กทบ.....โทร.๐๘๒-๐๐๙๔๙๔๓...

พื้นที่ ที่ขอตัดไฟปฏิบัติงานมีสายเคเบิลใยแก้วนำแสงของ กฟภ. (หากมีโอกาสชำรุด ผศส.กรส.(ก.๓) จะไปตรวจสอบก่อนปฏิบัติงาน)

๑. มีสายเคเบิลใยแก้วนำแสง  ๑.๑ มีโอกาสชำรุด  ๑.๒ ไม่มีโอกาสชำรุด  
 ๒. ไม่มีสายเคเบิลใยแก้วนำแสง

(.....นายอดิศร...แก้วสินธุ์.....)

ตำแหน่ง.....รจก.(ท) ปฏิบัติงานแทน ผจก.กฟอ.กทบ.

สำหรับแผนกควบคุมการจ่ายไฟ (ผคฟ.) กฟภ.๓

๒๕ พฤศจิกายน ๒๕๖๒

เรียน อก.ปบ.(ก.๓)

ผคฟ. พิจารณาแล้วเห็นควร

อนุมัติให้ตัดไฟตามคำขอชื่อ.....พิดเดอร์.....จาก.....ถึง.....  
ในวันที่.....ตั้งแต่เวลา.....น. ถึง.....น. ตามใบสั่งทำสวิชชิงเลขที่.....

อนุมัติให้ตัดไฟตามคำขอชื่อ.....พิดเดอร์.....จาก.....ถึง.....  
ในวันที่.....ตั้งแต่เวลา.....น. ถึง.....น. ตามใบสั่งทำสวิชชิงเลขที่.....

พนักงานศูนย์ฯ นาย.....ประสานงานการขอตัดไฟกับ.....

(.....)

สำหรับผู้อนุมัติ

ที่ ก.๓ กปบ.(คฟ.)

ขั้นตอนการสวิชชิง.....แผ่น  
แผนผังแนบ.....แผ่น

เรียน ผจก.....

อก.บช.(ก.๓), อก.วว.(ก.๓)

ผจก.....(สถานี.....)


**อนุมัติ** และแจ้ง จป. เพื่อตรวจสอบความปลอดภัย

เพื่อทราบ และจัดพนักงานเข้าปฏิบัติงานร่วมกับศูนย์ฯ นครปฐม


พร้อมทั้งลงข้อมูลแจ้งแผนดับไฟลงใน [www.pea.co.th](http://www.pea.co.th)

ตั้งแต่วันที่.....น. เป็นต้นไป จนกว่างานจะแล้วเสร็จ

แผนผังสถานะปัจจุบัน **ก่อนดับไฟ** บริเวณเชิงสะพานข้ามแม่น้ำท่าจีน (ทางไปบ้านแพ้ว)  
 เพื่อให้ ผปบ.กทบ. ปฏิบัติงานปักเสาไฟฟ้าแรงสูงรองรับงานก่อสร้างสาย TAC ข้ามแม่น้ำท่าจีน  
 ( ตามอนุมัติที่ ก.๓ กวว.(ปร.)-๑๘๔ ลว. ๘ ก.พ ๖๒ )  
 กฟอ.กทบ.มีแผนงานดับไฟในวันอาทิตย์ ที่ ๑ ธันวาคม ๒๕๖๒ เวลา ๐๘.๓๐ - ๑๗.๐๐ น.

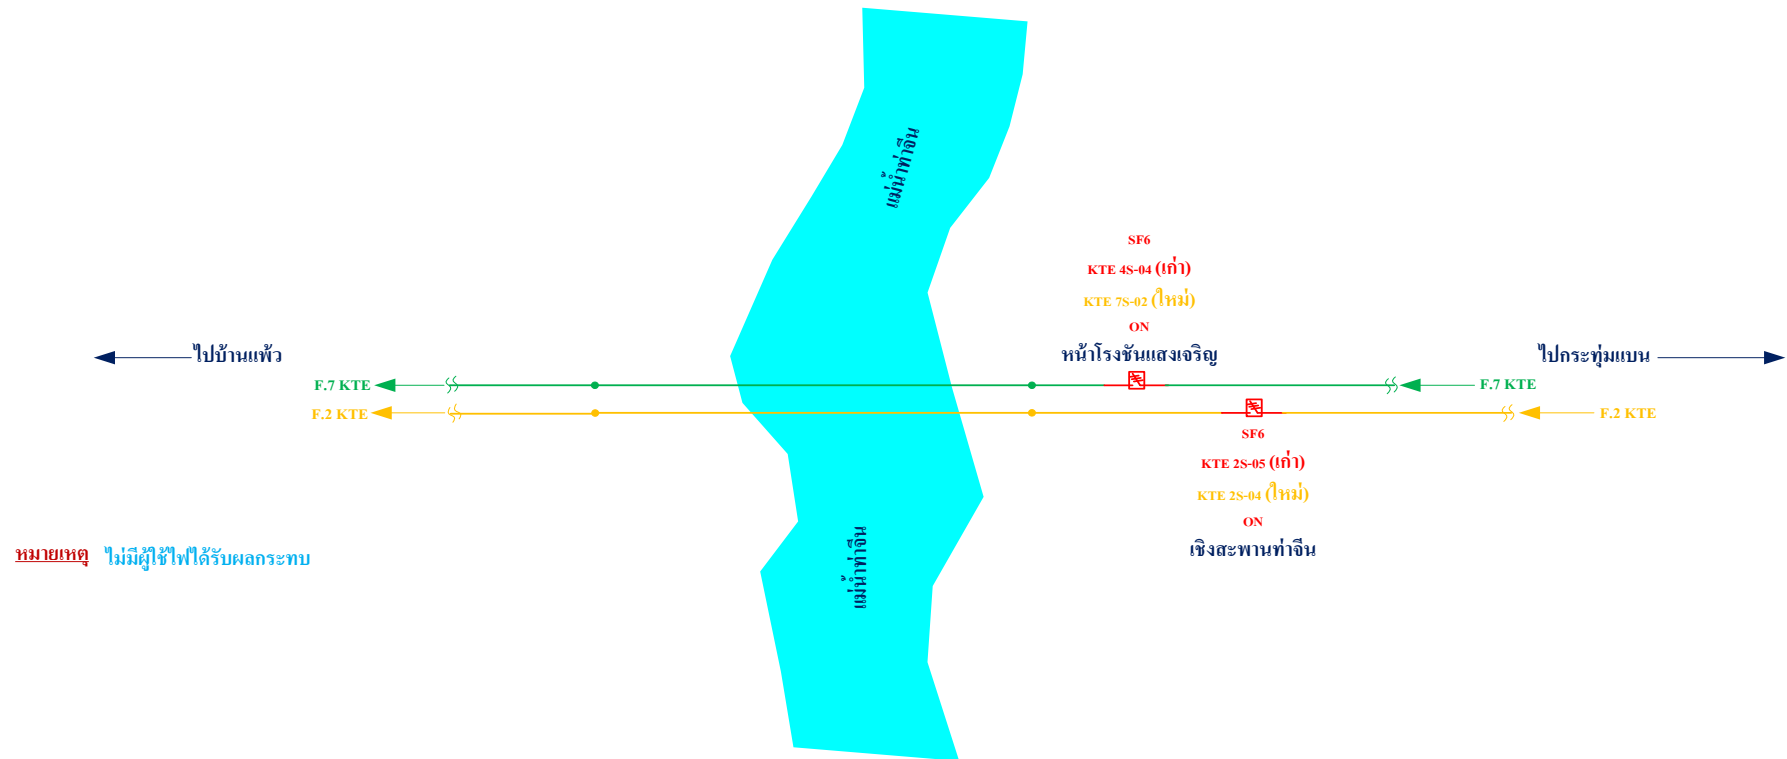

แผนผังสถานะปัจจุบัน **หลังดับไฟ** บริเวณเชิงสะพานข้ามแม่น้ำท่าจีน (ทางไปบ้านแพ้ว)  
 เพื่อให้ ผปบ.กทบ. ปฏิบัติงานปักเสาไฟฟ้าแรงสูงรองรับงานก่อสร้างสาย TAC ข้ามแม่น้ำท่าจีน  
 ( ตามอนุมัติที่ ก.๓ กวว.(ปร.)-๑๘๔ ลว. ๘ ก.พ ๖๒ )  
 กฟอ.กทบ.มีแผนงานดับไฟในวันอาทิตย์ ที่ ๑ ธันวาคม ๒๕๖๒ เวลา ๐๘.๓๐ - ๑๗.๐๐ น.

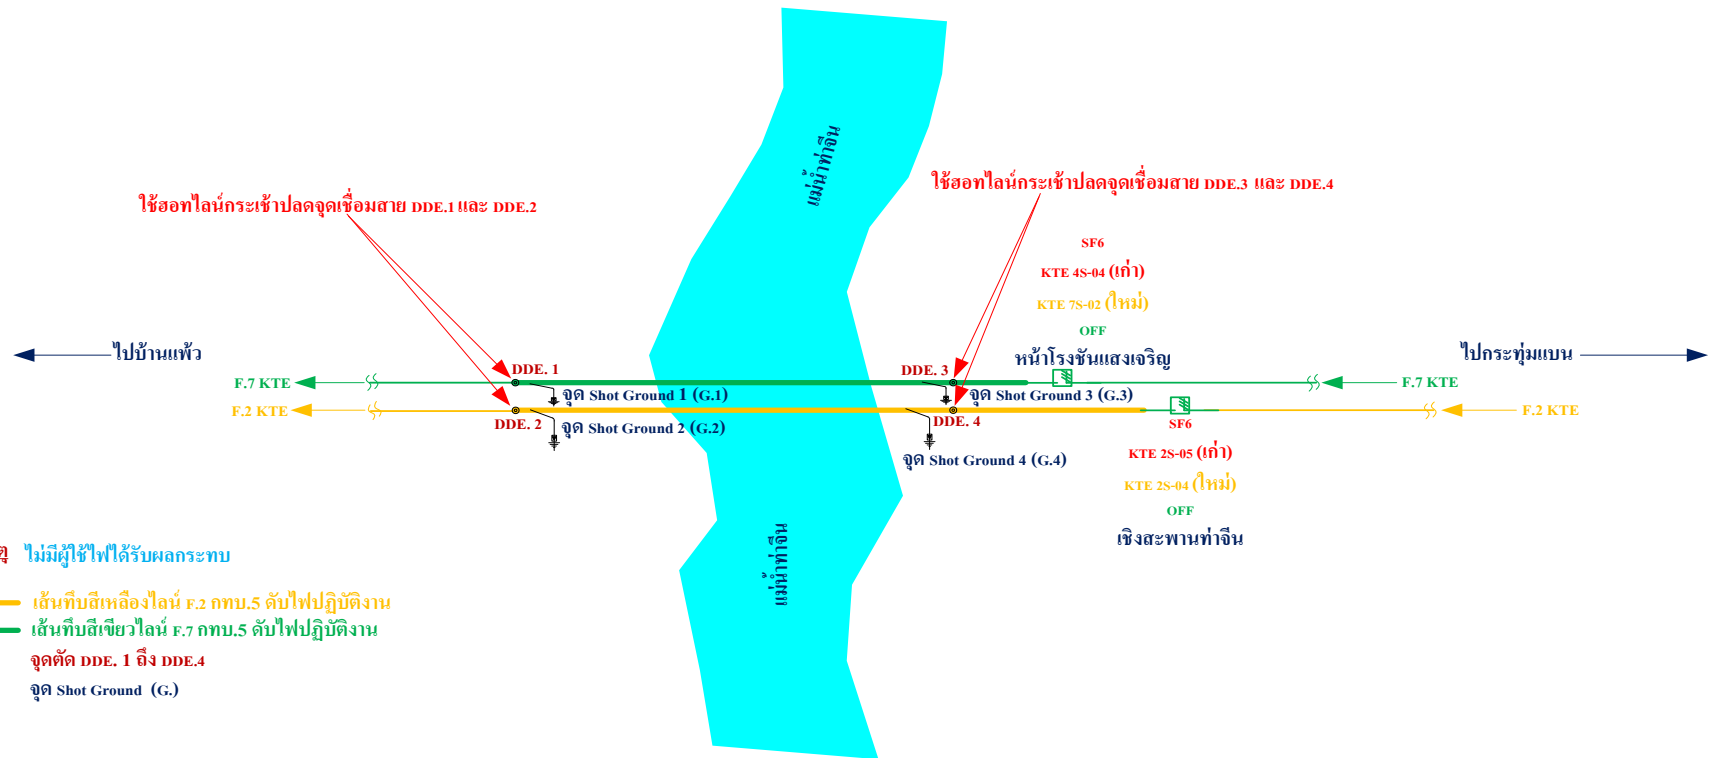

**หมายเหตุ** ไม่มีผู้ใช้ไฟได้รับผลกระทบ

- เส้นทึบสีเหลืองไลน์ F.2 กทบ.5 ดับไฟปฏิบัติงาน
- เส้นทึบสีแดงไลน์ F.7 กทบ.5 ดับไฟปฏิบัติงาน
- จุดตัด DDE. 1 ถึง DDE.4
- ⚡ จุด Shot Ground (G.)

แผนผังสถานะปัจจุบัน หลังจากจ่ายไฟคืนระบบ บริเวณเชิงสะพานข้ามแม่น้ำท่าจีน (ทางไปบ้านแพ้ว)  
 เพื่อให้ ผบ.กทบ. ปฏิบัติงานปักเสาไฟฟ้าแรงสูงรองรับงานก่อสร้างสาย TAC ข้ามแม่น้ำท่าจีน  
 ( ตามอนุมัติที่ ก.๓ กวว.(ปร.)-๑๔๔ ลว. ๘ ก.พ ๖๒ )  
 กฟอ.กทบ.มีแผนงานดับไฟในวันอาทิตย์ ที่ ๑ ธันวาคม ๒๕๖๒ เวลา ๐๘.๓๐ - ๑๗.๐๐ น.

