



การไฟฟ้าส่วนภูมิภาค
PROVINCIAL ELECTRICITY AUTHORITY

เลขที่ ก.๓ กทบ.(ปบ.)- ๒๕๖๒

ชื่อผู้รับ นายภคพงศ์ วงษ์พันธุ์ทา

ชื่อผู้ส่ง นายอดิสร แก้วสินธุ์

วันที่ ๔ ตุลาคม ๒๕๖๒

ตำแหน่ง อก.ปบ.(ก.๓)

ตำแหน่ง รจก.(ท) รักษาการแทน ผจก.กฟอ.กทบ.

ด้วยการไฟฟ้ากฟอ.กระทุ่มแบน จะขอตัดไฟเพื่อปฏิบัติงานตัดจ่ายวงจรใหม่ติดตั้งอุปกรณ์ตัดตอนเพิ่ม...ตามแผนผังสังเขปแนบ
จำนวน ๒ แผ่น ดังนี้

ที่	ฟิวเตอร์	วัน/เดือน/ปี	ตั้งแต่เวลา	ถึงเวลา	ลักษณะงานที่ปฏิบัติ/บริเวณ	จาก	ถึง	ผู้ควบคุมงาน
๑	KTD ๔YB-๐๑	๖ ต.ค. ๖๒	๐๘.๓๐ น.	๑๗.๐๐ น.	ตัดจ่ายวงจรใหม่จำนวน ๒ วงจร และติดตั้งอุปกรณ์ตัดตอนในระบบจำหน่ายบริเวณปากซอยมะขามหวาน ถึงสี่แยกวัดดอนไถ่	จุดปลัดสายสามแยก กทบ.	KTE CB ๔YB-๐๑	นายปรีชา แก้วสีม่วง ชม.กส.กทบ. โทร. ๐๘๑-๒๕๑๕๒๘๑
๒	KTE ๑VB-๐๑	๖ ต.ค. ๖๒	๐๘.๓๐ น.	๑๗.๐๐ น.		จุดตัด DIS ชั่วคราว	DIS KTE ๑S-๐๘ , ๑S-๐๔	
๓	KTE ๔VB-๐๑	๖ ต.ค. ๖๒	๐๘.๓๐ น.	๑๗.๐๐ น.		จุดตัด DDE กลางไลน์	CB KTE ๔VB-๐๑	
๔	KTE ๕VB-๐๑	๖ ต.ค. ๖๒	๐๘.๓๐ น.	๑๗.๐๐ น.		SF๖ KTE ๕S-๐๕	DDE ปลายสาย	
๕	KTE ๖VB-๐๑	๖ ต.ค. ๖๒	๐๘.๓๐ น.	๑๗.๐๐ น.		DIS KTE ๖S-๐๓	SF๖ KTE ๖S-๐๗ , ๖S-๐๕	
๖	KTE ๗VB-๐๑	๖ ต.ค. ๖๒	๐๘.๓๐ น.	๑๗.๐๐ น.		CB KTE ๗VB-๐๑	จุดตัด DDE	
๗	KTE๑๐VB-๐๑	๖ ต.ค. ๖๒	๐๘.๓๐ น.	๑๗.๐๐ น.		SF๖ KTE ๑S-๐๖	DDE ปลายสาย	

พื้นที่ที่มีผู้ใช้ไฟได้รับผลกระทบ(ไฟดับ) มีผู้ใช้ไฟได้รับผลกระทบประมาณ ๒๐๐ ราย

ผู้ประสานงานการดับไฟ ชื่อ นายสมชาย มานันต์จิตต์ ตำแหน่ง ผจก.กฟอ.กทบ. โทร.๐๘๒-๐๐๕๔๙๔๓

พื้นที่ ที่ขอตัดไฟปฏิบัติงานมีสายเคเบิลใยแก้วนำแสงของ กฟภ. (หากมีโอกาสชำรุด ผศส.กรส.(ก.๓) จะไปตรวจสอบก่อนปฏิบัติงาน)

๑. มีสายเคเบิลใยแก้วนำแสง ๑.๑ มีโอกาสชำรุด ๑.๒ ไม่มีโอกาสชำรุด
 ๒. ไม่มีสายเคเบิลใยแก้วนำแสง

(นายอดิสร แก้วสินธุ์)

ตำแหน่ง รจก.(ท) รักษาการแทน ผจก.กฟอ.กทบ.

สำหรับแผนกควบคุมการจ่ายไฟ (ผคฟ.) กฟภ.๓

๔ ตุลาคม ๒๕๖๒

เรียน อก.ปบ.(ก.๓)

ผคฟ. พิจารณาแล้วเห็นควร

อนุมัติให้ดับไฟตามคำขอชื่อ.....ฟิวเตอร์.....จาก.....ถึง.....
ในวันที่.....ตั้งแต่เวลา.....น. ถึง.....น. ตามใบสั่งทำสวิตซ์ซึ่งเลขที่.....

อนุมัติให้ดับไฟตามคำขอชื่อ.....ฟิวเตอร์.....จาก.....ถึง.....
ในวันที่.....ตั้งแต่เวลา.....น. ถึง.....น. ตามใบสั่งทำสวิตซ์ซึ่งเลขที่.....

พนักงานศูนย์ฯ นาย.....ประสานงานการขอตัดไฟกับ.....

(.....)

สำหรับผู้อนุมัติ

ที่ ก.๓ กปบ.(คฟ.)

ขั้นตอนการสวิตซ์ซึ่ง.....แผ่น

แผนผังแนบ.....แผ่น

เรียน ผจก.....

อก.บช.(ก.๓), อก.วว.(ก.๓)

ผจก.....(สถานี.....)


อนุมัติ และแจ้ง จป. เพื่อตรวจสอบความปลอดภัย

เพื่อทราบ และจัดพนักงานเข้าปฏิบัติงานร่วมกับศูนย์ฯ นครปฐม

พร้อมทั้งลงข้อมูลแจ้งแผนดับไฟลงใน www.pea.co.t

ตั้งแต่วันที่.....น. เป็นต้นไป จนกว่างานจะแล้วเสร็จ


แผนผังสถานะปัจจุบันบริเวณปากซอยมะขามหวานถึงสี่แยกวัดดอนไก่อีดี ก่อนดับกระแสไฟฟ้า ปฏิบัติงาน
 เพื่อตัดจ่ายวงจรใหม่บริเวณตรงข้ามปากซอยมะขามหวาน และสี่แยกวัดดอนไก่อีดี
 ปฏิบัติงานในวันอาทิตย์ ที่ ๖ ตุลาคม ๒๕๖๒ เวลา ๐๘.๓๐ น. - ๑๗.๐๐ น.
 (ลูกเงินเพิ่มเติมเร่งด่วน)

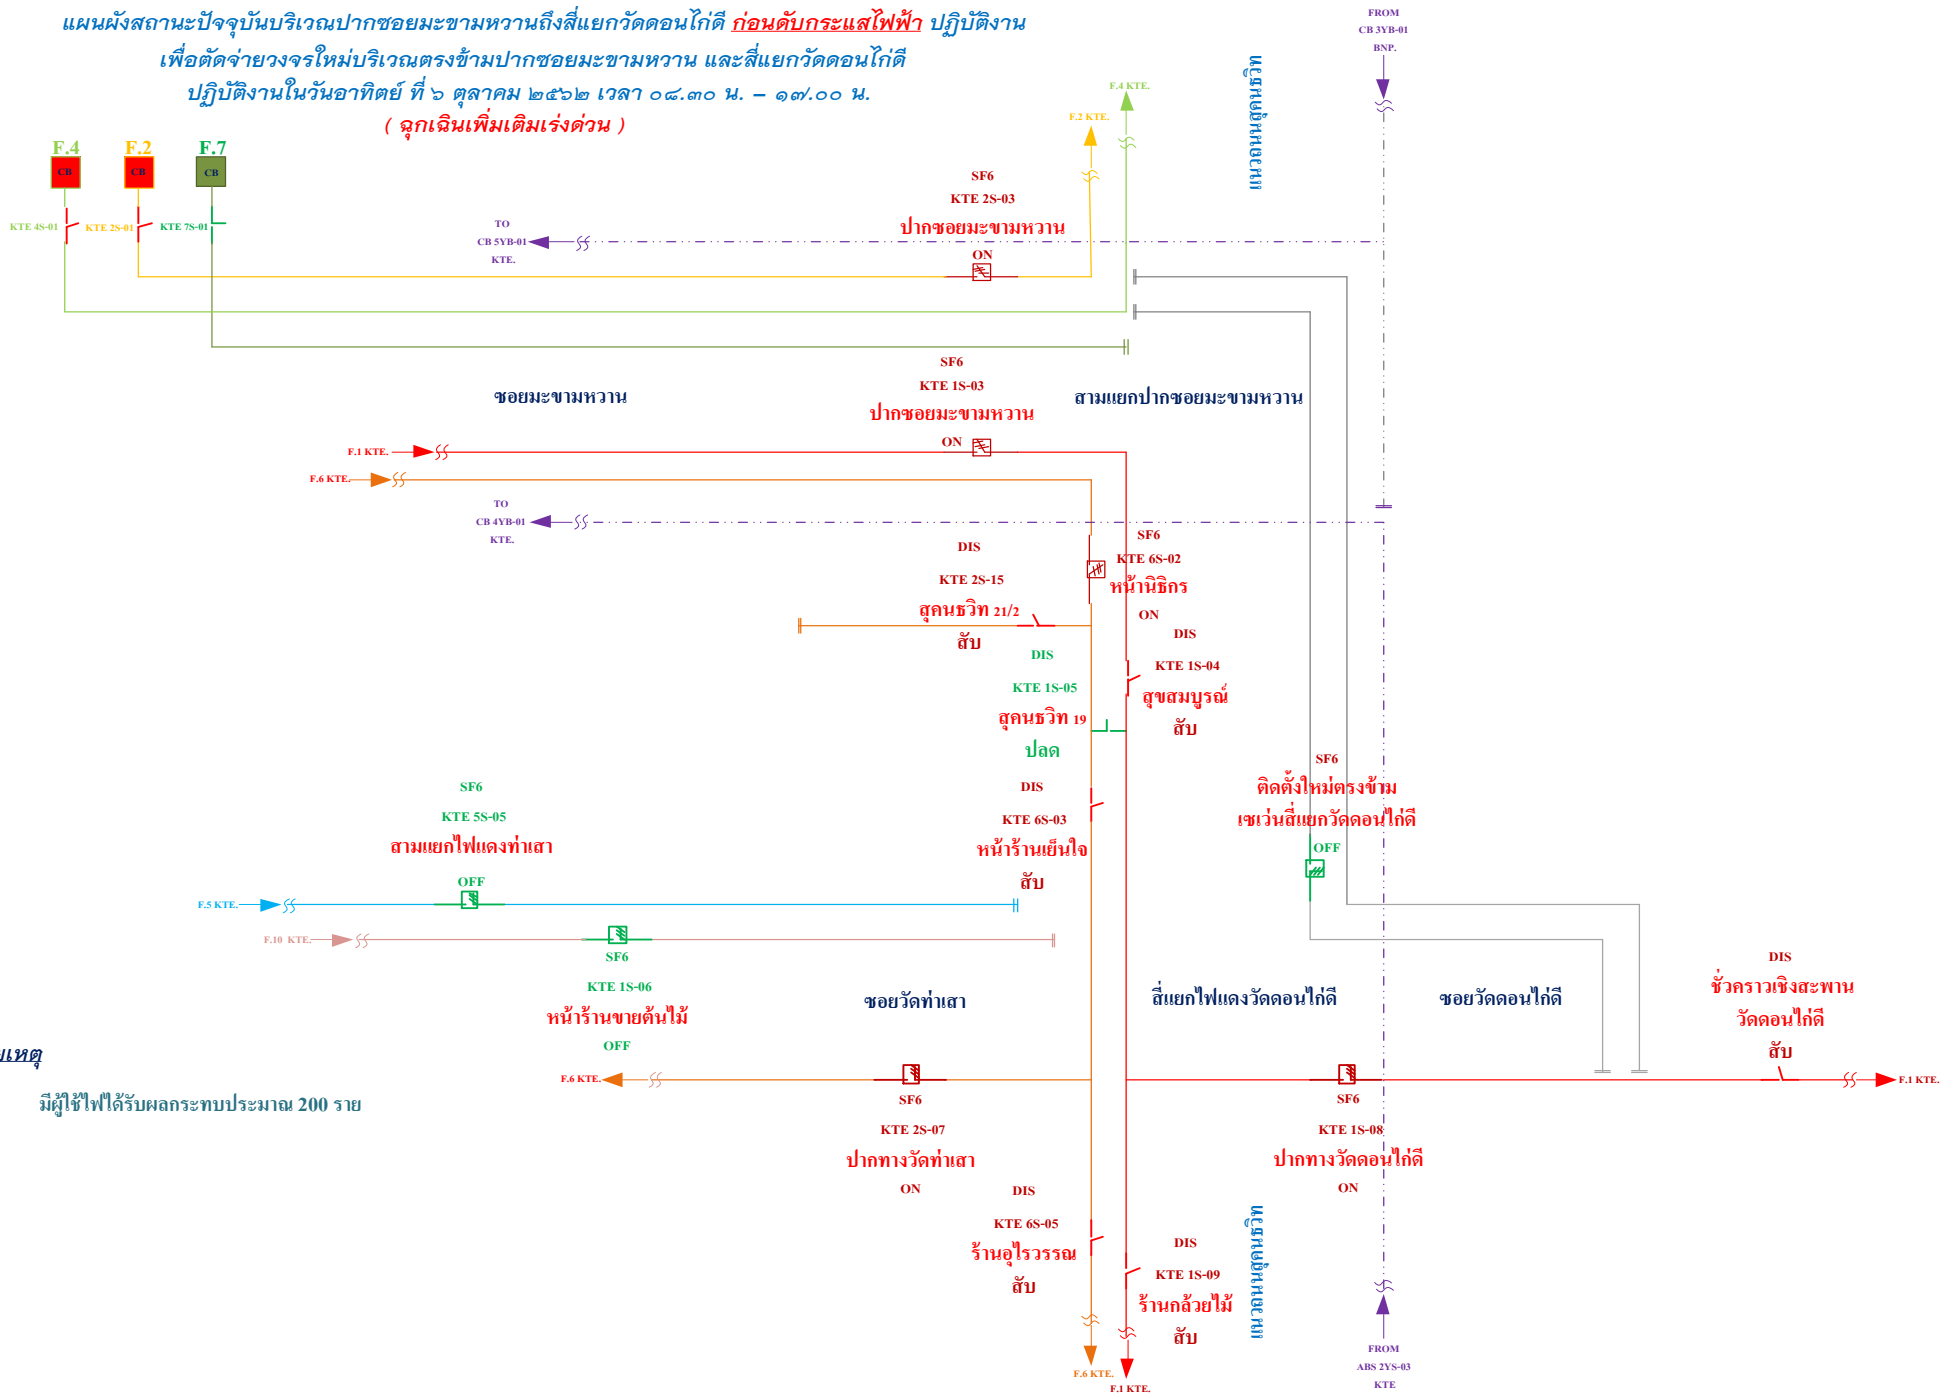

หมายเหตุ

มีผู้ใช้ไฟได้รับผลกระทบประมาณ 200 ราย


แผนผังสถานะปัจจุบันบริเวณปากซอยมะขามหวานถึงสี่แยกวัดดอนไก่อีดี **หลังดับกระแสไฟฟ้า ปฏิบัติงาน**
 เพื่อตัดจ่ายวงจรใหม่บริเวณตรงข้ามปากซอยมะขามหวาน และสี่แยกวัดดอนไก่อีดี
 ปฏิบัติงานในวันอาทิตย์ ที่ ๖ ตุลาคม ๒๕๖๒ เวลา ๐๘.๓๐ น. - ๑๗.๐๐ น.
 (ดูเงินเดือนเต็มแรงด่วน)

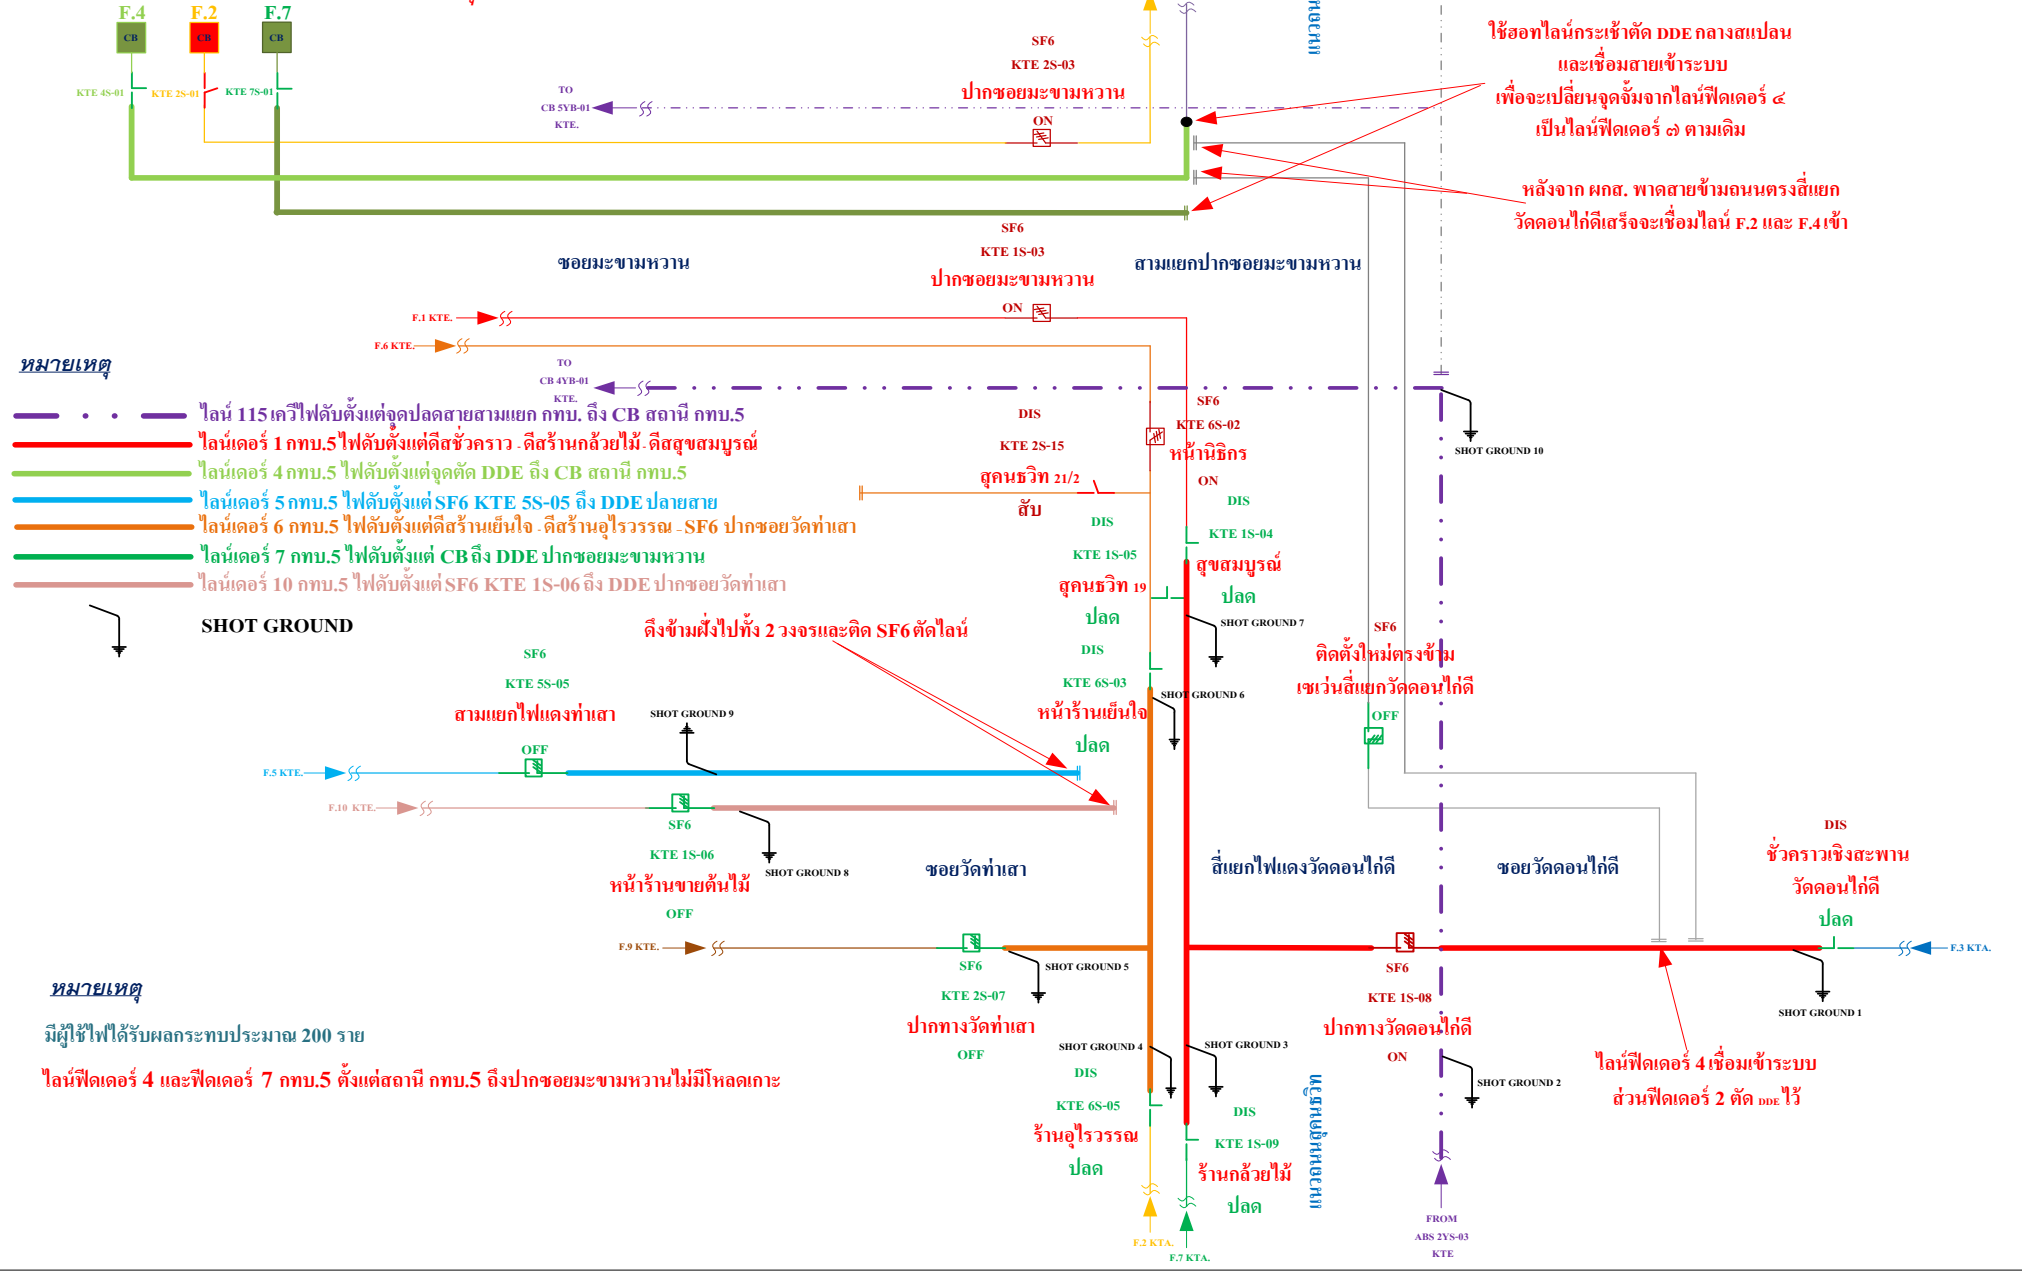

หมายเหตุ

- — — — — ไลน์ 115 เควี ไฟดับตั้งแต่จุดปลดสายสามแยก กทบ. ถึง CB สถานี กทบ.5
- ไลน์เคอร์ 1 กทบ.5 ไฟดับตั้งแต่ติสชั่วคราว - ติสร้านกล้วยไม้ - ติสสุขสมบูรณ์
- ไลน์เคอร์ 4 กทบ.5 ไฟดับตั้งแต่จุดตัด DDE ถึง CB สถานี กทบ.5
- ไลน์เคอร์ 5 กทบ.5 ไฟดับตั้งแต่ SF6 KTE 5S-05 ถึง DDE ปลายสาย
- ไลน์เคอร์ 6 กทบ.5 ไฟดับตั้งแต่ติสร้านเย็นใจ - ติสร้านอุไรวรรณ - SF6 ปากซอยวัดท่าเสา
- ไลน์เคอร์ 7 กทบ.5 ไฟดับตั้งแต่ CB ถึง DDE ปากซอยมะขามหวาน
- ไลน์เคอร์ 10 กทบ.5 ไฟดับตั้งแต่ SF6 KTE 1S-06 ถึง DDE ปากซอยวัดท่าเสา

SHOT GROUND

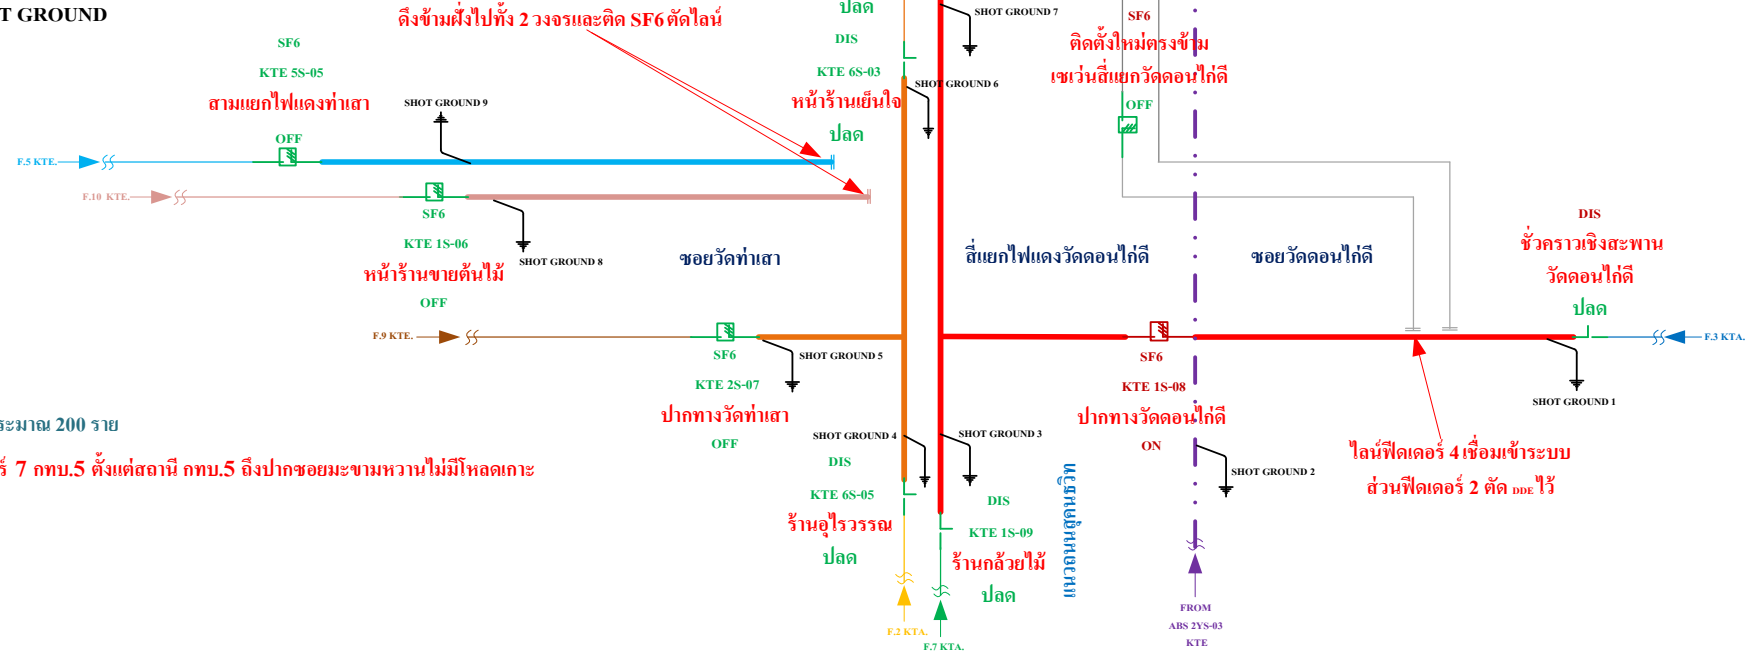

หมายเหตุ

มีผู้ใช้ไฟได้รับผลกระทบประมาณ 200 ราย
 ไลน์ฟีดเคอร์ 4 และฟีดเคอร์ 7 กทบ.5 ตั้งแต่สถานี กทบ.5 ถึงปากซอยมะขามหวานไม่มีไหลดเกาะ

ใช้ขอทไลน์กระเช้าตัด DDE กลางสเปลม และเชื่อมสายเข้าระบบ เพื่อจะเปลี่ยนจุดจัมจากไลน์ฟีดเคอร์ ๔ เป็นไลน์ฟีดเคอร์ ๗ ตามเดิม

หลังจาก ผกส. พาดสายข้ามถนนตรงสี่แยกวัดดอนไก่อีดีเสร็จจะเชื่อมไลน์ F.2 และ F.4 เข้า

ไลน์ฟีดเคอร์ 4 เชื่อมเข้าระบบ ส่วนฟีดเคอร์ 2 ตัด DDE ไว้

