



การไฟฟ้าส่วนภูมิภาค  
PROVINCIAL ELECTRICITY AUTHORITY

เลขที่ ก.๓ กทบ.(ปบ.)- ๒๐๘๖/๒๕๖๒  
ชื่อผู้รับ นายภักพงศ์ วงษ์พันธุ์หา  
ชื่อผู้ส่ง นายเรวัต กาญจนะ

วันที่ ๑๗ กันยายน ๒๕๖๒  
ตำแหน่ง อก.ปบ.(ก.๓)  
ตำแหน่ง รจก.(ท) รักษาการแทน ผจก.กฟอ.กทบ.

ด้วยการไฟฟ้ากฟอ.กลุ่มแบบ จะขอตัดไฟเพื่อปฏิบัติงาน...ปลด.DIS.รหัส.KTU.๓S-๐๓.เปลี่ยนเป็น.SF๖.ทดแทน.....ตาม  
แผนผังสังเขปแบบ จำนวน.....=๒=.....แผ่น ดังนี้

ที่	ฟีดเดอร์	วัน/เดือน/ปี	ตั้งแต่เวลา	ถึงเวลา	ลักษณะงานที่ปฏิบัติ/บริเวณ	จาก	ถึง	ผู้ควบคุมงาน
๑	๐๓ KTU	๒๙ ก.ย. ๖๒	๐๘.๓๐ น.	๑๗.๐๐ น.	เปลี่ยน DIS รหัส KTU ๓S-๐๓ ตรงข้าม บ.รอยัลคิงส์ จก. ติดตั้ง SF๖ mfcmo	DIS KTU ๓S-๐๓ ตรงข้าม บ.รอยัลคิงส์	DIS KTU ๓S-๐๓ ตรงข้าม บ.รอยัลคิงส์	นายลือชัย ศรีจันทร์อินทร์ ชม.ปบ.กทบ. โทร. ๐๘๙-๗๘๓๑๙๖๖

พื้นที่ที่มีผู้ใช้ไฟได้รับผลกระทบ(ไฟดับ) ไม่มีผู้ใช้ไฟได้รับผลกระทบ.....

ผู้ประสานงานการดับไฟ ชื่อ นายสมชาย มวบอชิตย์ ตำแหน่ง หน.ปบ.กฟอ.กทบ.....โทร.๐๘๒-๐๘๙๔๙๔๓.....

พื้นที่ ที่ขอตัดไฟปฏิบัติงานมีสายเคเบิลใยแก้วนำแสงของ กฟภ. (หากมีโอกาสชำรุด ผศส.กรส.(ก.๓) จะไปตรวจสอบก่อนปฏิบัติงาน)

๑. มีสายเคเบิลใยแก้วนำแสง  ๑.๑ มีโอกาสชำรุด  ๑.๒ ไม่มีโอกาสชำรุด  
 ๒. ไม่มีสายเคเบิลใยแก้วนำแสง

( นายเรวัต กาญจนะ )

ตำแหน่ง รจก.(ท) รักษาการแทน ผจก.กฟอ.กทบ.

๑๗ กันยายน ๒๕๖๒

สำหรับแผนควบคุมการจ่ายไฟ (ผคฟ.) กฟภ.๓

เรียน อก.ปบ.(ก.๓)

ผคฟ. พิจารณาแล้วเห็นควร

อนุมัติให้ดับไฟตามคำขอชื่อ..... ฟีดเดอร์..... จาก..... ถึง.....  
ในวันที่..... ตั้งแต่เวลา..... น. ถึง..... น. ตามใบสั่งทำสวิชชิงเลขที่.....

อนุมัติให้ดับไฟตามคำขอชื่อ..... ฟีดเดอร์..... จาก..... ถึง.....  
ในวันที่..... ตั้งแต่เวลา..... น. ถึง..... น. ตามใบสั่งทำสวิชชิงเลขที่.....

พนักงานศูนย์ฯ นาย..... ประสานงานการขอตัดไฟกับ.....

(.....)

สำหรับผู้อนุมัติ

ที่ ก.๓ กปบ.(คฟ.)

ขั้นตอนการสวิชชิง.....แผ่น  
แผนผังแบบ.....แผ่น

เรียน ผจก.....

อก.บช.(ก.๓), อก.วว.(ก.๓)

ผจก.....(สถานี.....)


อนุมัติ และแจ้ง จป. เพื่อตรวจสอบความปลอดภัย  
พร้อมทั้งลงข้อมูลแจ้งแผนดับไฟลงใน www.pea.co.th

เพื่อทราบ และจัดพนักงานเข้าปฏิบัติงานร่วมกับศูนย์ฯ นครปฐม  
ตั้งแต่วันที่..... น. เป็นต้นไป จนกว่างานจะแล้วเสร็จ

แผนผังสถานะปัจจุบัน ก่อนย้ายไหลเปิด DIS รหัส KTU ๓S-๐๓ บริเวณฝั่งตรงข้าม บ.รอยัลคิงส์ จก.

ปฏิบัติงานในวันอาทิตย์ ที่ ๒๙ กันยายน ๒๕๖๒ เวลา ๐๘.๓๐ - ๑๗.๐๐ น.

งานที่ทำขอย้ายไหลเปิด DIS เพื่อให้สายไลน์กระเช้าปลดสายเข้า DIS และให้ชุดซ่อมแซม กฟอ.กทบ. รื้อถอน DIS ติดตั้ง SF๖ ทดแทน (ตามอนุมัติที่ ก.๓ กปบ.(วว).- ๖๘๓/๒๕๖๒ ลว. ๕ มี.ค. ๖๒)

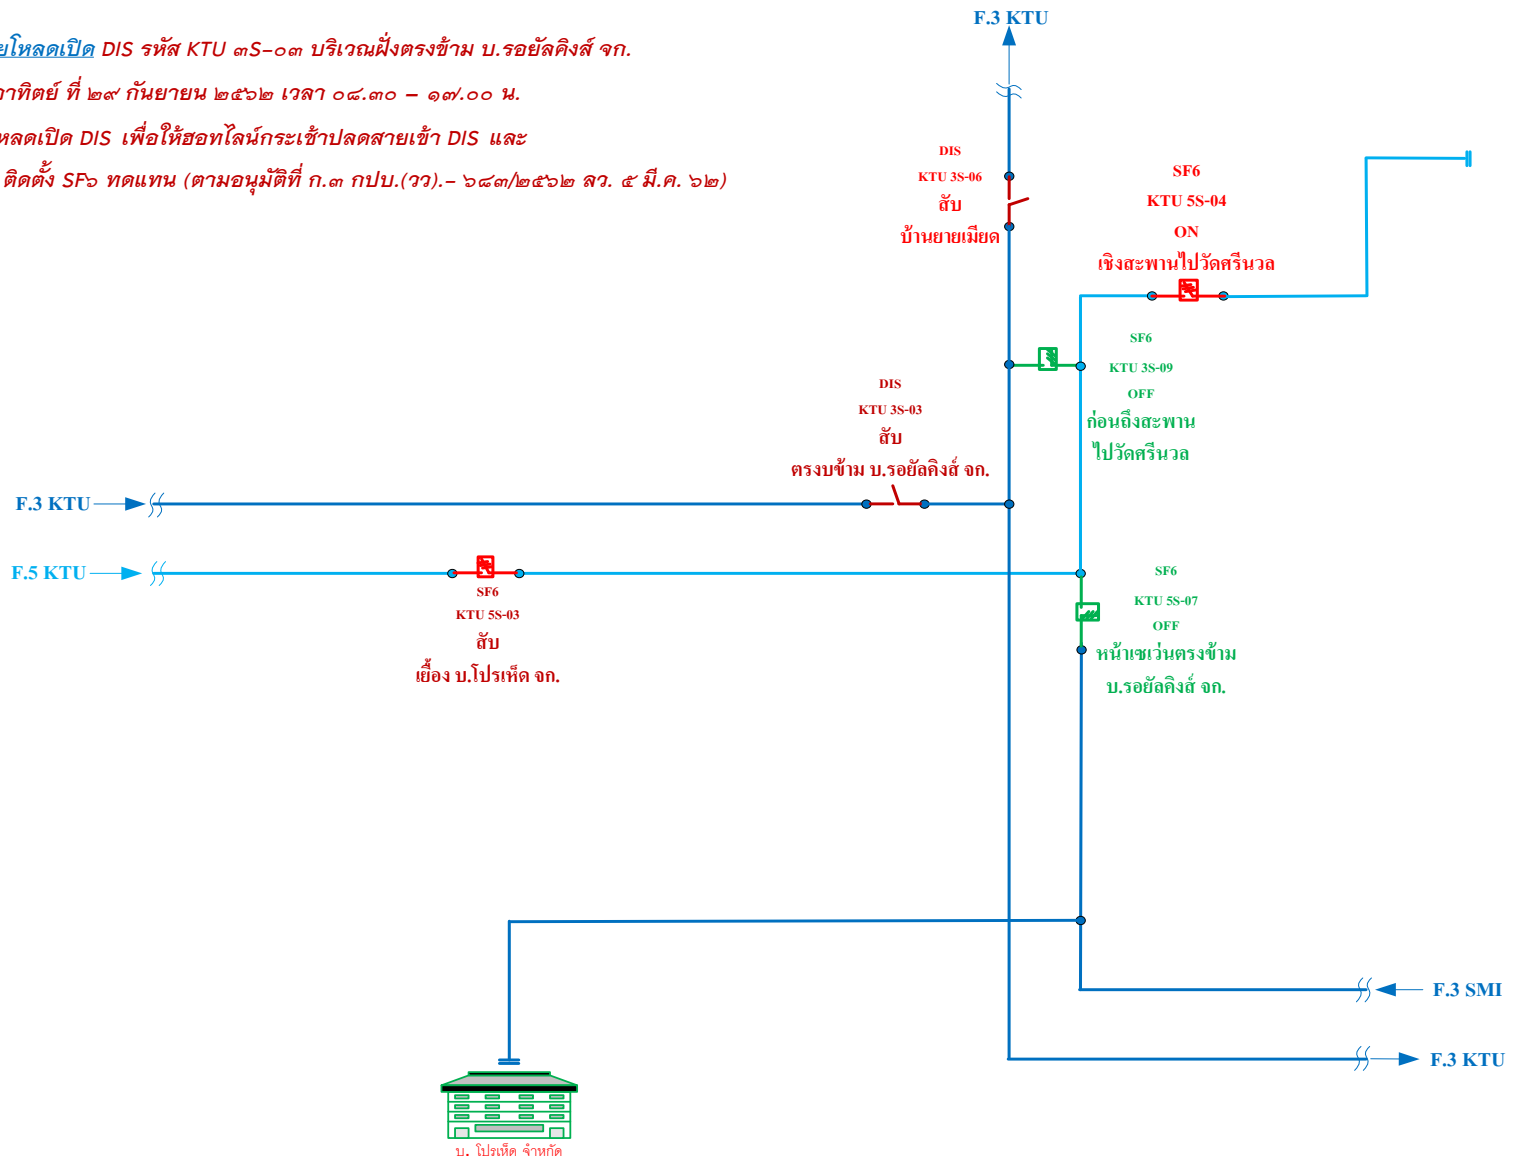


หมายเหตุ ใช้สายไลน์กระเช้าร่วมปฏิบัติงาน

แผนผังสถานะปัจจุบัน หลังย้ายโหลดเปิด DIS รหัส KTU ๓S-๐๓ บริเวณฝั่งตรงข้าม บ.รอยัลคิงส์ จก.

ปฏิบัติงานในวันอาทิตย์ ที่ ๒๙ กันยายน ๒๕๖๒ เวลา ๐๘.๓๐ - ๑๗.๐๐ น.

งานที่ทำขอย้ายโหลดเปิด DIS เพื่อให้สายไลน์กระแสเข้าปลดสายเข้า DIS และให้จุดซ่อมแซม กฟอ.กทบ. รื้อถอน DIS ติดตั้ง SF๖ ทดแทน (ตามอนุมัติที่ ก.๓ กปบ.(วว).- ๖๘๓/๒๕๖๒ ลว. ๕ มี.ค. ๖๒)

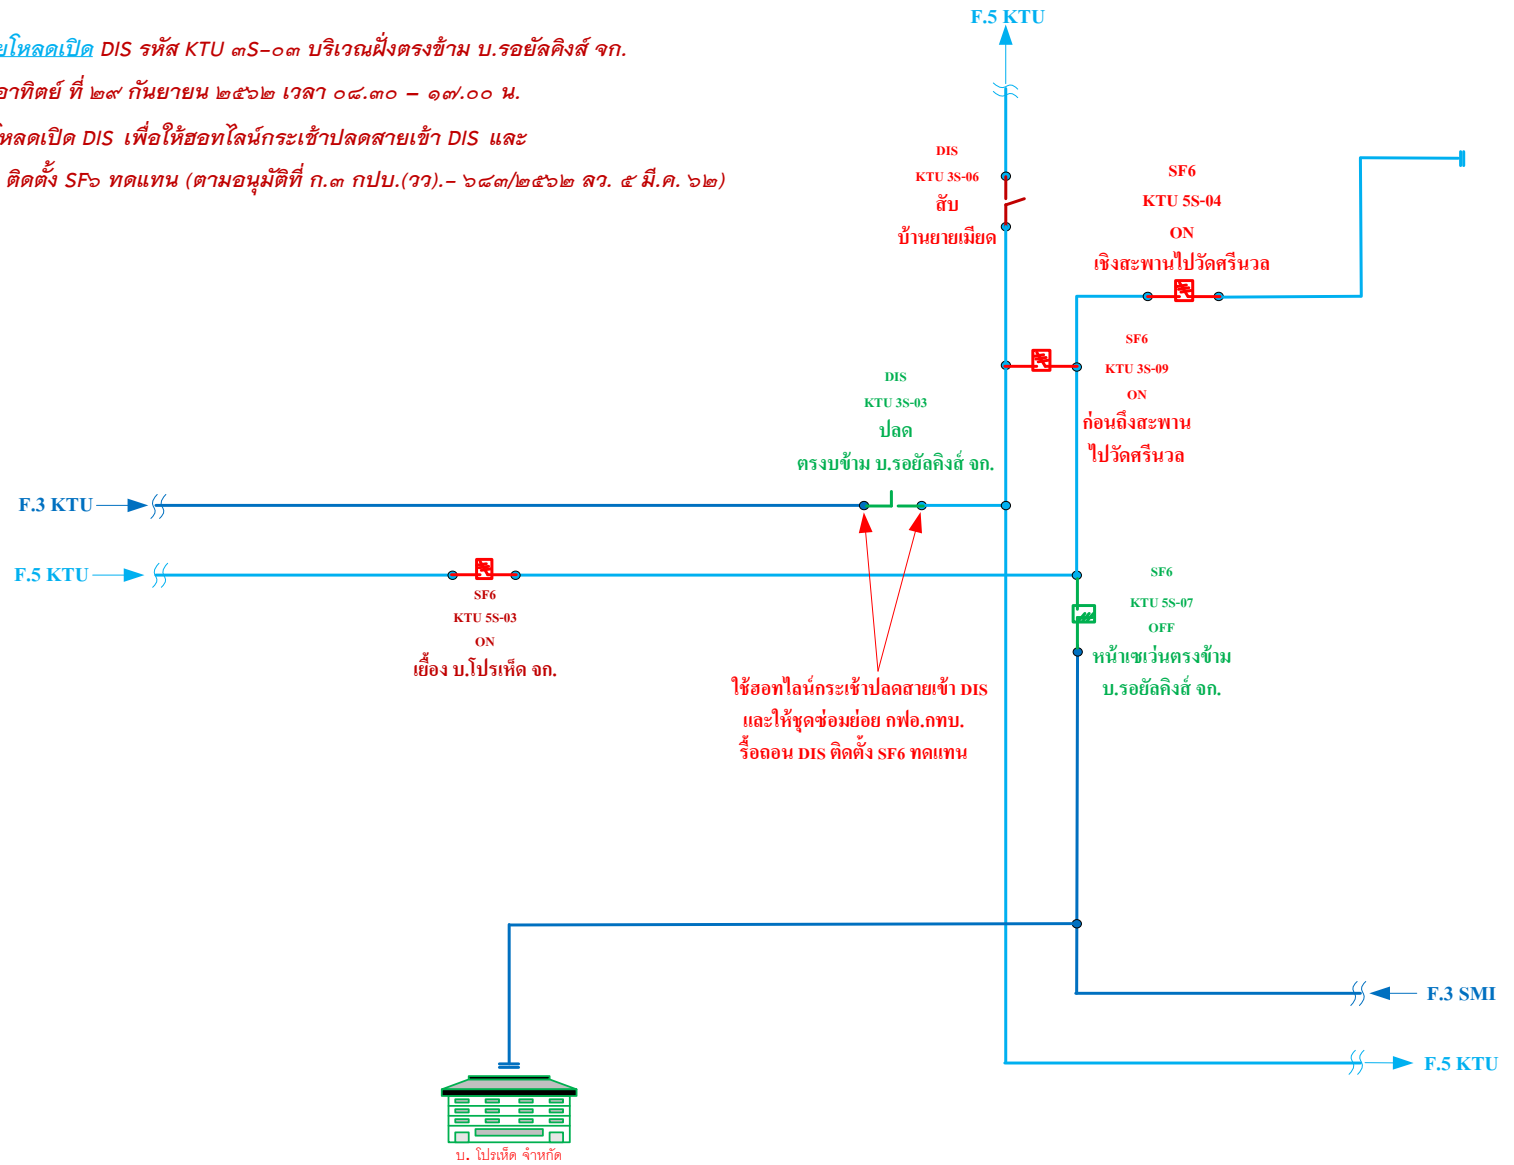

หมายเหตุ ใช้สายไลน์กระแสเข้าร่วมปฏิบัติงาน