



การไฟฟ้าส่วนภูมิภาค  
PROVINCIAL ELECTRICITY AUTHORITY

เลขที่ ก.๓ อทง.(บพ.) ๓๑๘๒ / ๒๕๖๕  
ชื่อผู้รับ นาย สมบูรณ์ สิงห์โตทอง  
ชื่อผู้ส่ง นางจุฑารัตน์ แซ่มช้อย

วันที่ ๒๗ มิถุนายน ๒๕๖๕  
ตำแหน่ง อก.ปบ.(ก.๓)  
ตำแหน่ง รจก.(บ) รักษาการแทน ผจก.กฟอ.อุทอง

ด้วยการไฟฟ้า กฟอ.อุทอง จะขอตัดไฟเพื่อปฏิบัติงานในระบบจำหน่ายแรงสูงสถานีไฟฟ้า อุทอง ตามแผนผังสังเขปแนบ  
จำนวน ๓ แผ่น ดังนี้

ที่	ฟีดเดอร์	วัน/เดือน/ปี	ตั้งแต่เวลา	ถึงเวลา	ลักษณะงานที่ปฏิบัติ/บริเวณ	จาก	ถึง	ผู้ควบคุมงาน
๑.	UTGo๕	๘ ก.ค.๒๕๖๕	๐๘.๓๐	๑๗.๐๐	ตัดเดสตัดไฟ เพื่อดำเนินการ สับเปลี่ยน SF๖ รหัส UTGo๕S-๐๒	สถานีอุทอง	จุดตัดเดส หน้าวัดห้วยยาง	นายเพิ่มวุฒิ ธรรมนิทรา ชม.ปบ.กฟอ.อุทอง ๐๘๓-๓๑๗๓๑๘๕
๒.	UTG๑๐	๘ ก.ค.๒๕๖๕	๐๘.๓๐	๑๗.๐๐	ตัดเดสตัดไฟ เพื่อดำเนินการ สับเปลี่ยน SF๖ รหัส UTGo๕S-๐๒	จุดตัดเดส หน้ามหาวิทยาลัย เวสเทิร์น	SF๖ แบ่งเขต อทง-ห้วยกระเจา รหัส UTG๑๐S-๐๔	นายเพิ่มวุฒิ ธรรมนิทรา ชม.ปบ.กฟอ.อุทอง ๐๘๓-๓๑๗๓๑๘๕

พื้นที่ที่มีผู้ใช้ไฟได้รับผลกระทบไฟดับ.....

ผู้ประสานงานการดับไฟ ชื่อ นายเพิ่มวุฒิ ธรรมนิทรา ตำแหน่ง ชม.ปบ.กฟอ.อุทอง โทร ๐๘๓-๓๑๗๓๑๘๕

พื้นที่ ที่ขอตัดไฟปฏิบัติงานมีสายเคเบิลใยแก้วนำแสงของ กฟภ. (หากมีโอกาสชำรุด ผศส.กรส.(ก.๓) จะไปตรวจสอบก่อนปฏิบัติงาน)

๑.  มีสายเคเบิลใยแก้วนำแสง ๑.๑  มีโอกาสชำรุด ๑.๒  ไม่มีโอกาสชำรุด  
๒.  ไม่มีสายเคเบิลใยแก้วนำแสง

(นางจุฑารัตน์ แซ่มช้อย)

ตำแหน่ง รจก.(บ) รักษาการแทน  
ผจก.กฟอ.อุทอง ๒๗/๖/๖๕

สำหรับแผนควบคุมการจ่ายไฟ (ผคฟ.) กฟภ.๓

เรียน อก.ปบ.(ก.๓)

ผคฟ. พิจารณาแล้วเห็นควร

อนุมัติให้ดับไฟตามคำขอชื่อ..... ฟีดเดอร์..... จาก..... ถึง.....

ในวันที่..... ตั้งแต่เวลา..... น. ถึง..... น. ตามใบสั่งทำสวิตซ์ซึ่งเลขที่.....

อนุมัติให้ดับไฟตามคำขอชื่อ..... ฟีดเดอร์..... จาก..... ถึง.....

ในวันที่..... ตั้งแต่เวลา..... น. ถึง..... น. ตามใบสั่งทำสวิตซ์ซึ่งเลขที่.....

พนักงานศูนย์ฯ นาย..... ประสานงานการขอตัดไฟกับ.....

(.....)

สำหรับผู้อนุมัติ

ที่ ก.๓ กปบ.(คฟ.)

เรียน ผจก.....

อก.บช.(ก.๓), อก.วว.(ก.๓)

อนุมัติ และแจ้ง จป. เพื่อตรวจสอบความปลอดภัย

พร้อมทั้งลงข้อมูลแจ้งแผนดับไฟลงใน www.pea.co.th

ขั้นตอนการสวิตซ์ซึ่ง..... แผ่น


แผนผังแนบ..... แผ่น

ผจก..... (สถานี.....)

เพื่อทราบ และจัดพนักงานเข้าปฏิบัติงานร่วมกับศูนย์ฯ นครปฐม

ตั้งแต่วันที่..... น. เป็นต้นไป จนกว่างานจะแล้วเสร็จ

# สถานะจ่ายไฟตอนปฏิบัติงาน

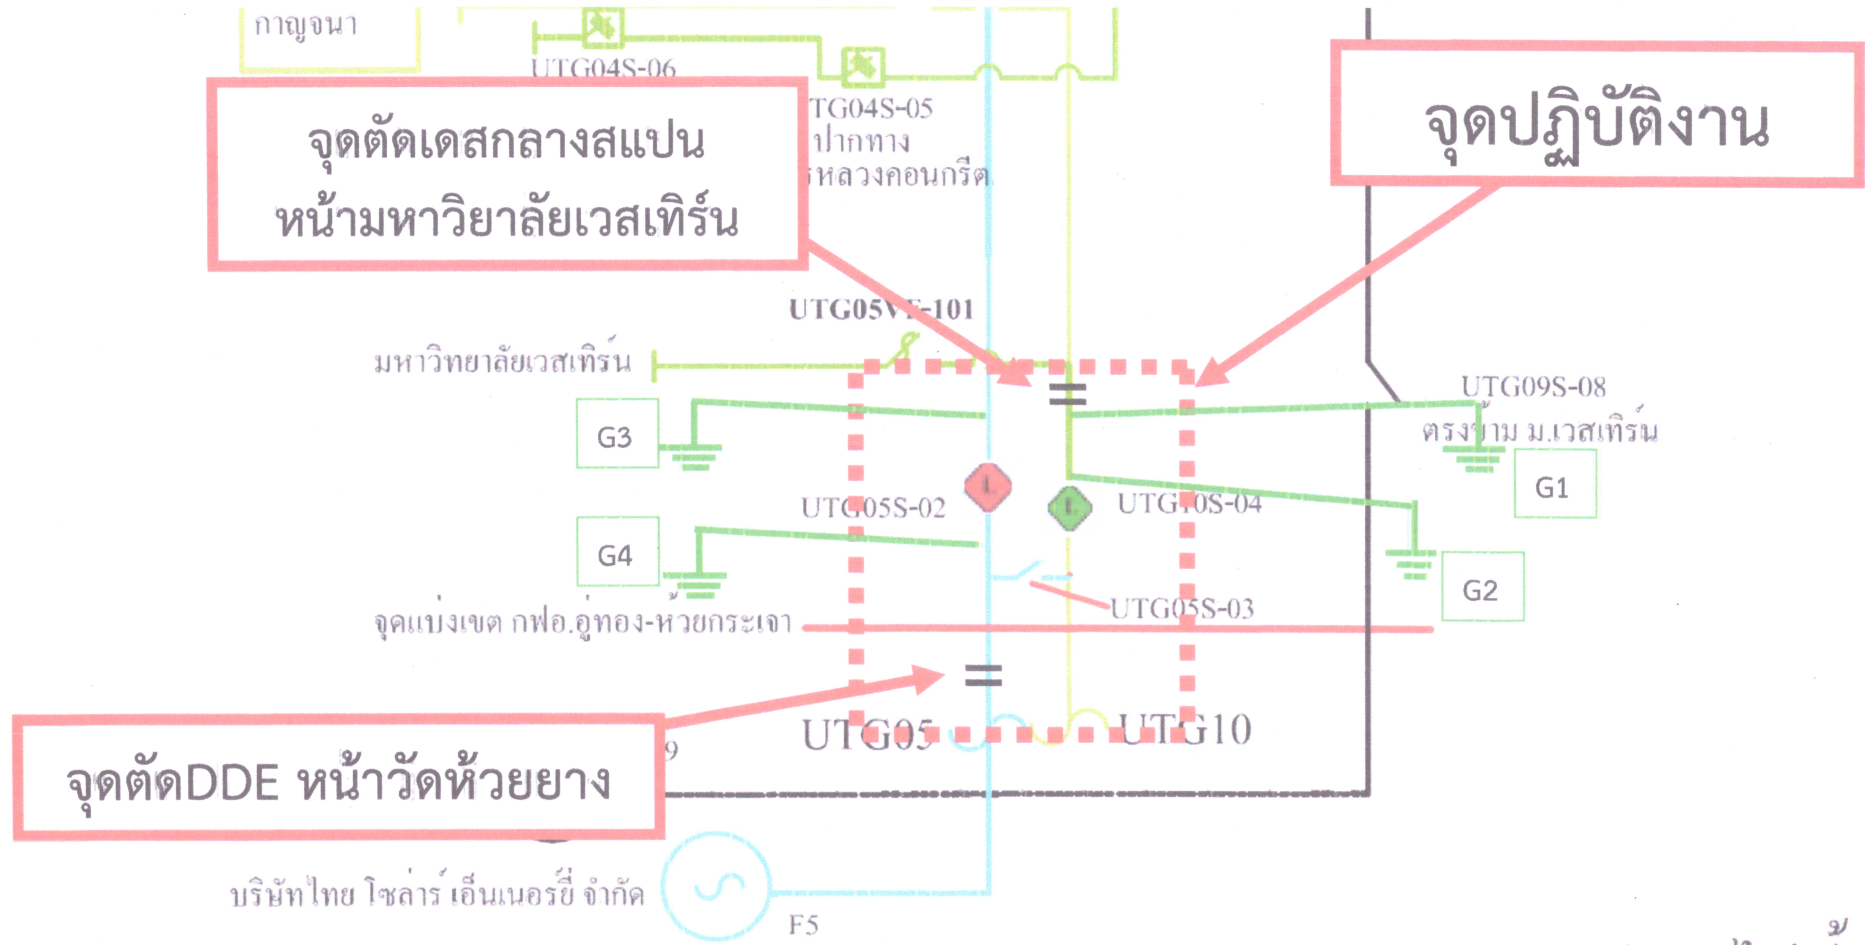


with by Scada

นายเพิ่มวุฒิ ธรรมนิทร  
ชม.ปบ. กฟอ.อุทอง

การไฟฟ้าส่วน  
แผนกปฏิบัติการ

# สถานะจ่ายไฟก่อนปฏิบัติงาน

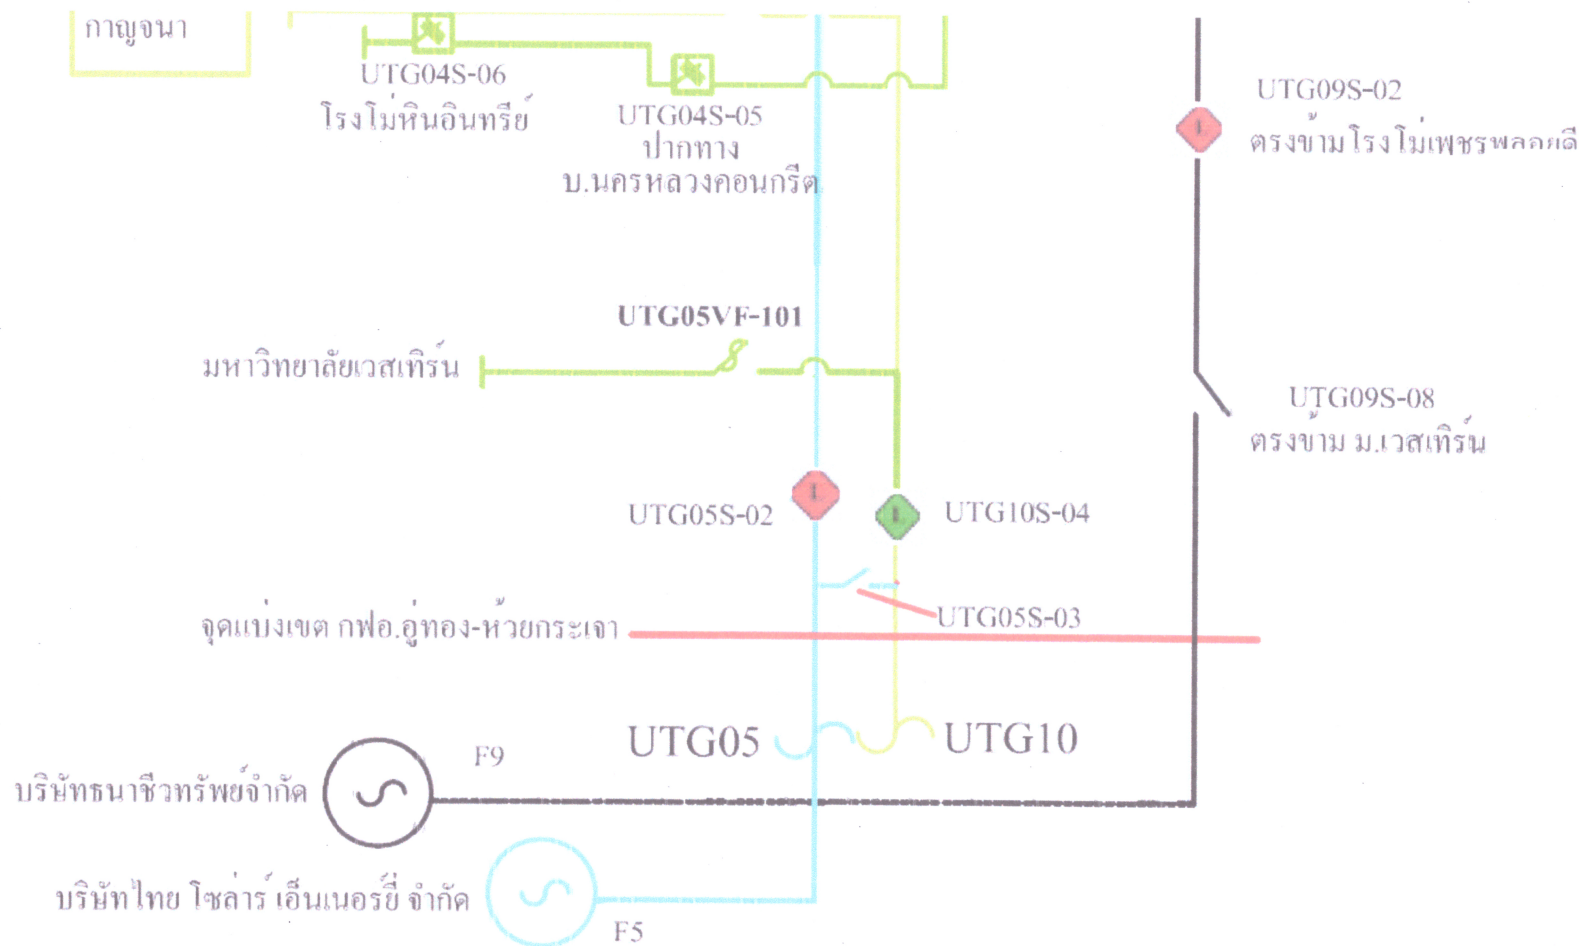

with by Scada

  
นายเพิ่มวุฒิ ธรรมนิทร  
ชม.ปป. กฟอ.อุทอง

การไฟฟ้าส่วน  
แผนกปฏิบัติการ



การไฟฟ้าส่วนภูมิภาค  
PROVINCIAL ELECTRICITY AUTHORITY

แบบตรวจสอบหาจุดอันตรายในการปฏิบัติงาน  
(Job Hazard Plan)

วัน/เดือน/ปี ๘ ก.ค. ๒๕๖๕

งานที่ปฏิบัติ ตัดเดสดับไฟ เพื่อดำเนินการสับเปลี่ยน SF๖ รหัส UTG๐๕S-๐๒

สถานที่ หน้ามหาวิทยาลัยเวสเทิร์น

ตรวจสอบอุปกรณ์ความปลอดภัย

มี	ไม่มี		เพียงพอ	ไม่เพียงพอ	หมายเหตุ
<input checked="" type="checkbox"/>	<input type="checkbox"/>	Voltage Detector.....๒.....ตัว	<input checked="" type="checkbox"/>	<input type="checkbox"/>	.....
<input checked="" type="checkbox"/>	<input type="checkbox"/>	ชุดต่อสายลงดิน.....๒.....ชุด	<input checked="" type="checkbox"/>	<input type="checkbox"/>	.....
<input checked="" type="checkbox"/>	<input type="checkbox"/>	กรวยยาง.....๔๐.....อัน	<input checked="" type="checkbox"/>	<input type="checkbox"/>	.....
<input checked="" type="checkbox"/>	<input type="checkbox"/>	ป้ายกั้นทางเดินอันตราย.....๒.....ชุด	<input checked="" type="checkbox"/>	<input type="checkbox"/>	.....
<input checked="" type="checkbox"/>	<input type="checkbox"/>	ป้ายแขวนห้ามสับสวิตช์.....๔.....อัน	<input checked="" type="checkbox"/>	<input type="checkbox"/>	.....
<input type="checkbox"/>	<input type="checkbox"/>	อื่นๆ .....	<input type="checkbox"/>	<input type="checkbox"/>	.....

อันตรายที่ตรวจสอบ	วิธีควบคุม / ป้องกัน	หมายเหตุ
๑. จุดที่ปฏิบัติงานอยู่ติดกับถนนหลวง	- ก่อนเริ่มปฏิบัติงานให้มีการ ตั้งป้าย วางกรวยยางบริเวณรอบๆจุดปฏิบัติงาน	
๒. สายเคเบิลโทรศัพท์	- ใช้ความระมัดระวัง ในการขึ้นปฏิบัติงาน	
๓. อุปกรณ์ป้องกันภัยส่วนบุคคล (PPE)	- ให้ผู้ปฏิบัติงานสวมใส่ PPE ให้ครบถ้วน	
๔. ระบบไฟฟ้าแรงต่ำ	- ก่อนขึ้นปฏิบัติงาน ให้ตรวจสอบแรงดันไฟฟ้าด้วย Voltage Detector	
๕. ระบบไฟฟ้าแรงสูง	- ก่อนปฏิบัติงาน ให้ตรวจสอบแรงดันไฟฟ้าด้วย Voltage Detector และทำการช็อตกราวด์ หัว-ท้าย จุดปฏิบัติงาน - ให้ปฏิบัติงานด้วยความระมัดระวัง ใช้เครื่องมืออุปกรณ์ให้เหมาะสมกับงาน	

เรียน ผจก.กพอ.อุทอง

เพื่อโปรดทราบและ

ดำเนินการต่อไป



นายเพ็ญวุฒิ ธรรมนิทร

(ผู้ควบคุมงาน)