



การไฟฟ้าส่วนภูมิภาค
PROVINCIAL ELECTRICITY AUTHORITY

เลขที่ ก.๓.ลญ.(กป.)-๖๖๓๓ /๒๕๖๒
ชื่อผู้รับ นายภัคพงษ์ วงษ์พันธ์ุทา
ชื่อผู้ส่ง นายประสงค์ สุวรรณนิม

วันที่ ๕ กันยายน ๒๕๖๒
ตำแหน่ง อก.ปบ.(ก.๓)
ตำแหน่ง ผจก.กฟส.ต.ลาดหญ้า

ด้วย.....กฟส.ต.ลาดหญ้า.....จะขอตัดไฟเพื่อปฏิบัติงาน...ปรับปรุงระบบจำหน่ายแรงสูงบริเวณตลาดลาดหญ้า...ตามแผนผัง
สังเขปแนบ จำนวน.....๓.....แผ่น ดังนี้

| ที่ | วงจร | วัน/เดือน/ปี | ตั้งแต่เวลา | ถึงเวลา | ลักษณะงานที่ปฏิบัติ/บริเวณ | จาก | ถึง | ผู้ควบคุมงาน |
|-----|-------|--------------|-------------|----------|--|-------------------------------------|-------------------------------------|---|
| ๑ | KCA๑๐ | ๒๒ ก.ย. ๖๒ | ๐๙.๐๐ น. | ๑๗.๐๐ น. | สับเปลี่ยนเสาแรงสูงต้นไลน์ แยกตลาดลาดหญ้า | DIS ชั่วคราว หน้าร้าน น้ำแข็ง | DIS ชั่วคราว สะพานลอย ลาดหญ้า | นายพงษ์ศักดิ์ ปิณฑะศิริ ๐๘๙-๘๐๒๑๘๘๒ |

ผู้ประสานงานการดับไฟ ชื่อ นายฐิติรัตน์ อุ่นศิริ ตำแหน่ง พชง.๕

พื้นที่ ที่ขอตัดไฟปฏิบัติงานมีสายเคเบิลใยแก้วนำแสงของ กฟภ. (หากมีโอกาสชำรุด ผศส.กรส.(ก.๓) จะไปตรวจสอบก่อนปฏิบัติงาน)

๑. มีสายเคเบิลใยแก้วนำแสง ๑.๑ มีโอกาสชำรุด ๑.๒ ไม่มีโอกาสชำรุด
๒. ไม่มีสายเคเบิลใยแก้วนำแสง

(...นายประสงค์ สุวรรณนิม...)

ตำแหน่ง ผจก.กฟส.ต.ลาดหญ้า

สำหรับแผนกควบคุมการจ่ายไฟ (ผคฟ.) กฟภ.๓

เรียน อก.ปบ.(ก.๓)

ผคฟ. พิจารณาแล้วเห็นควร

- อนุมัติให้ดับไฟตามคำขอชื่อ.....พิดเดอร์.....จาก.....ถึง.....
ในวันที่.....ตั้งแต่เวลา.....น. ถึง.....น. ตามใบสั่งทำสวิชชิงเลขที่.....
 อนุมัติให้ดับไฟตามคำขอชื่อ.....พิดเดอร์.....จาก.....ถึง.....
ในวันที่.....ตั้งแต่เวลา.....น. ถึง.....น. ตามใบสั่งทำสวิชชิงเลขที่.....
 อนุมัติให้ดับไฟตามคำขอชื่อ.....พิดเดอร์.....จาก.....ถึง.....
ในวันที่.....ตั้งแต่เวลา.....น. ถึง.....น. ตามใบสั่งทำสวิชชิงเลขที่.....
พนักงานศูนย์ฯ นาย.....ประสานงานการขอตัดไฟกับ.....

(.....)

สำหรับผู้อนุมัติ

ที่ ก.๓ กปบ.(คฟ.)

เรียน ผจก.....

อก.บข.(ก.๓), อก.วว.(ก.๓)

อนุมัติ และแจ้ง จป. เพื่อตรวจสอบความปลอดภัย

พร้อมทั้งลงข้อมูลแจ้งแผนดับไฟลงใน www.pea.co.th

ขั้นตอนการสวิชชิง.....แผ่น


แผนผังแนบ.....แผ่น

ผจก.....(สถานี.....)

เพื่อทราบ และจัดพนักงานเข้าปฏิบัติงานร่วมกับศูนย์ฯ นครปฐม

ตั้งแต่วันที่.....น. เป็นต้นไป จนกว่างานจะแล้วเสร็จ

แผนผังการจ่ายไฟฟ้าขณะปฏิบัติงาน

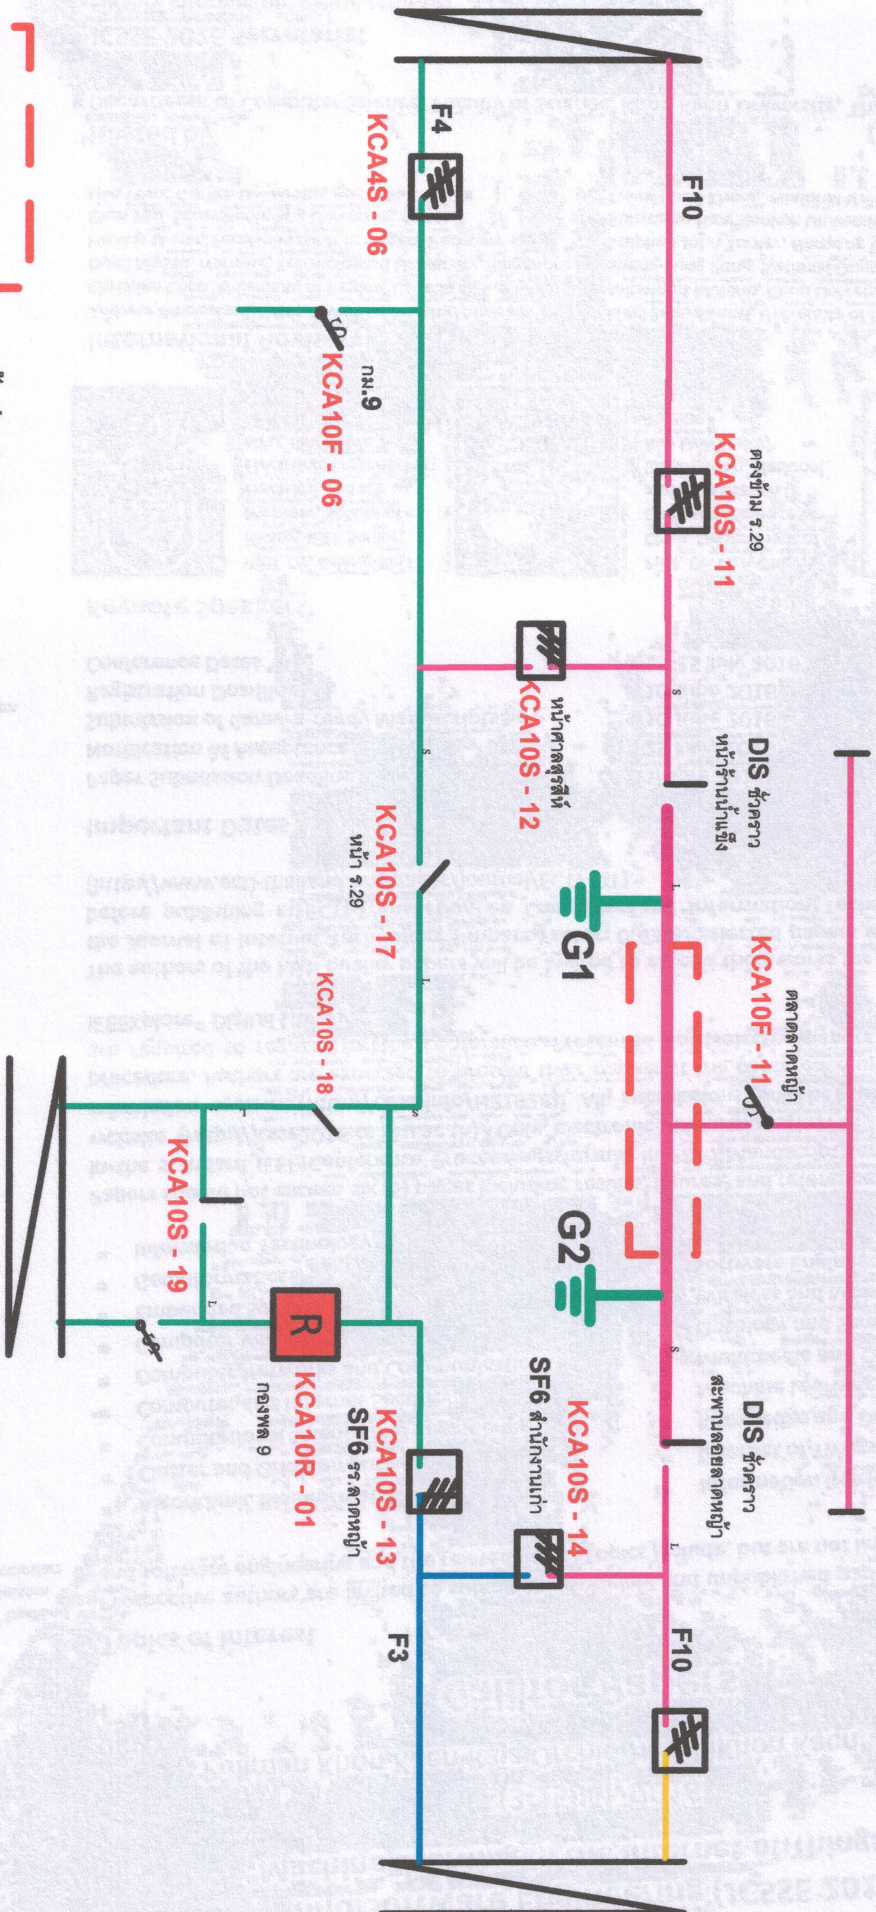


พื้นที่ปฏิบัติงาน

จุด Short ground G1, G2

พื้นที่ไฟฟ้าดับ



แผนผังการจ่ายไฟฟ้าหลังปฏิบัติงาน

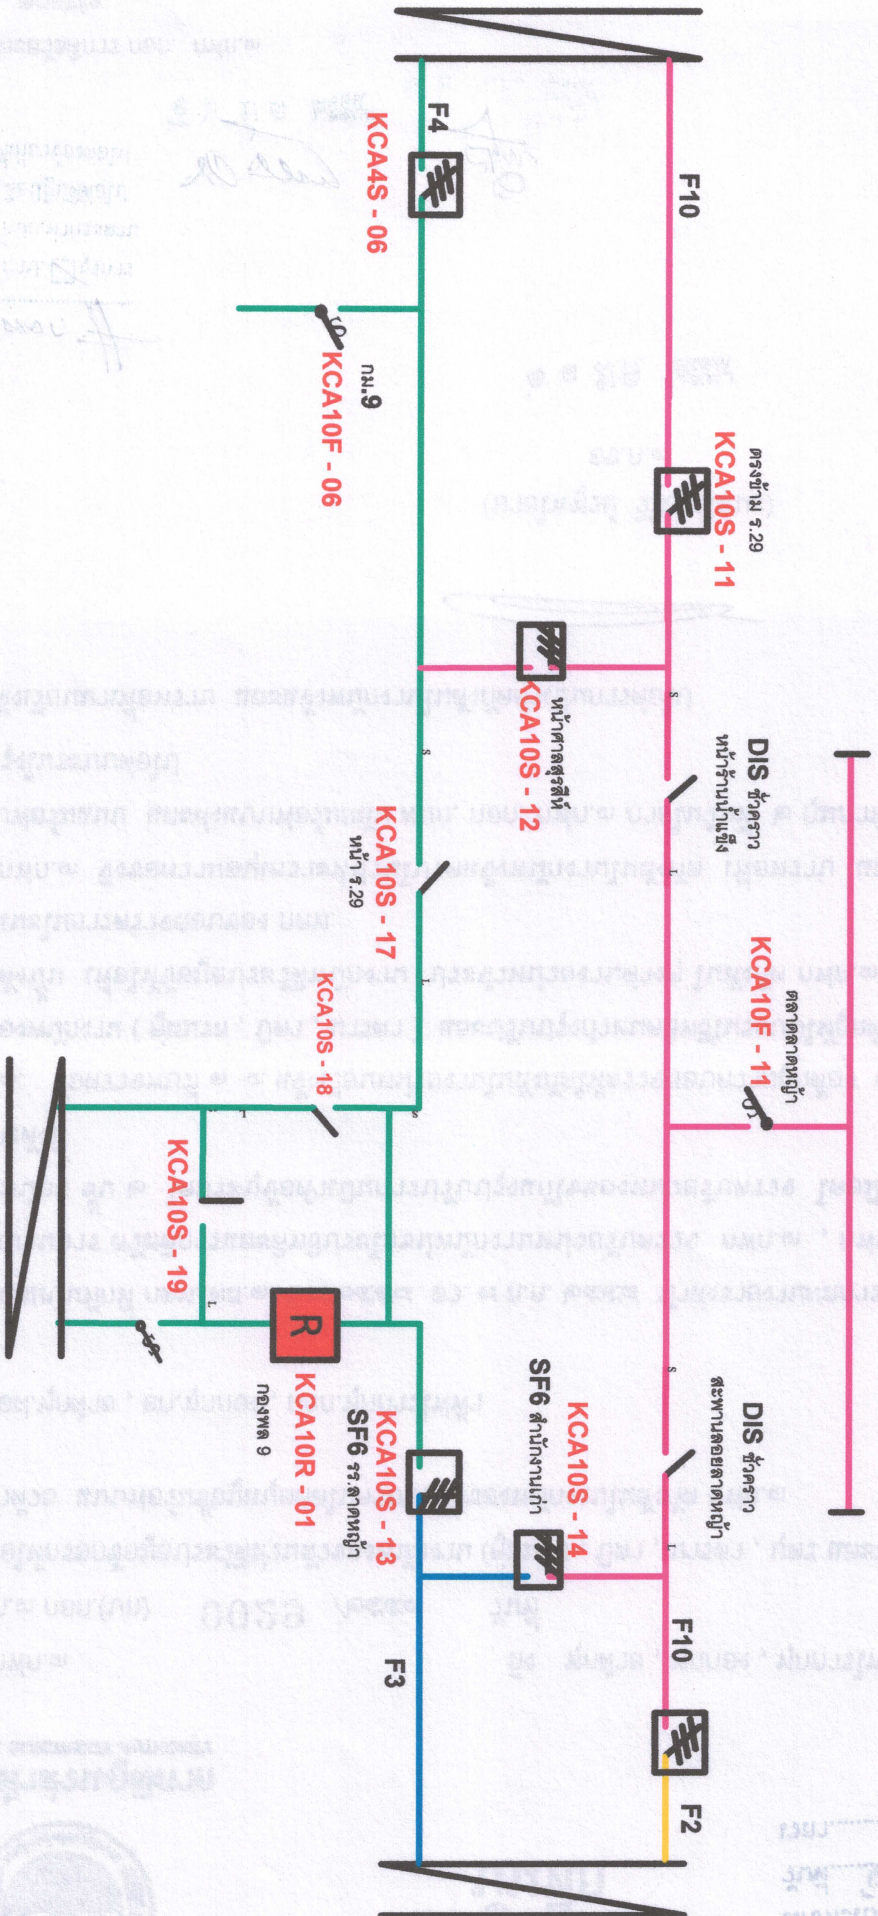

Handwritten notes and signatures in the top right corner of the page.

