



การไฟฟ้าส่วนภูมิภาค
PROVINCIAL ELECTRICITY AUTHORITY

เลขที่ ก.๓.ลย.(กป.)- ๗๗๒ /๒๕๖๒
ชื่อผู้รับ นายภักพงษ์ วงษ์พันธุหา
ชื่อผู้ส่ง นายประสงค์ สุวรรณนิม

วันที่ ๑๑ กันยายน ๒๕๖๒
ตำแหน่ง อ.ก.ป.บ.(ก.๓)
ตำแหน่ง ผจก.กฟส.ต.ลาดหญ้า

ด้วย กฟส.ต.ลาดหญ้า จะขอตัดไฟเพื่อปฏิบัติงาน ปรับปรุงระบบจำหน่ายแรงสูงบริเวณตลาดลาดหญ้า ตามแผนผัง
สังเขปแนบ จำนวน ๓ แผ่น ดังนี้

ที่	วงจร	วัน/เดือน/ปี	ตั้งแต่เวลา	ถึงเวลา	ลักษณะงานที่ปฏิบัติ/บริเวณ	จาก	ถึง	ผู้ควบคุมงาน
๑	TTNo๓	๒๔ ก.ย. ๖๒	๐๙.๐๐ น.	๑๗.๐๐ น.	ย้ายแนวระบบจำหน่ายแรงสูง บริเวณปากทางเข้าบ้านทุ่งนา นางหอรก	DIS ชั่วคราว หน้าศาลเจ้า พ่อเขาชนไก่	KCA๑๐S-๑๓ และ KCA๑๐S-๑๔	นายพงษ์ศักดิ์ ปิณฑะศิริ ๐๘๙-๘๐๒๑๘๘๒

ผู้ประสานงานการดับไฟ ชื่อ นายสุธีรัตน์ อุ่นศิริ ตำแหน่ง พชง.๕

พื้นที่ ที่ขอตัดไฟปฏิบัติงานมีสายเคเบิลใยแก้วนำแสงของ กฟภ. (หากมีโอกาสชำรุด ผศส.กรส.(ก.๓) จะไปตรวจสอบก่อนปฏิบัติงาน)

๑. มีสายเคเบิลใยแก้วนำแสง ๑.๑ มีโอกาสชำรุด ๑.๒ ไม่มีโอกาสชำรุด
๒. ไม่มีสายเคเบิลใยแก้วนำแสง

(นายประสงค์ สุวรรณนิม)

ตำแหน่ง ผจก.กฟส.ต.ลาดหญ้า

สำหรับแผนกควบคุมการจ่ายไฟ (ผคฟ.) กฟภ.๓

เรียน อ.ก.ป.บ.(ก.๓)

ผคฟ. พิจารณาแล้วเห็นควร

- อนุมัติให้ดับไฟตามคำขอชื่อ พิดเดอร์ จาก ถึง
ในวันที่ ตั้งแต่เวลา น. ถึง น. ตามใบสั่งทำสวิตซ์ซึ่งเลขที่
- อนุมัติให้ดับไฟตามคำขอชื่อ พิดเดอร์ จาก ถึง
ในวันที่ ตั้งแต่เวลา น. ถึง น. ตามใบสั่งทำสวิตซ์ซึ่งเลขที่
- อนุมัติให้ดับไฟตามคำขอชื่อ พิดเดอร์ จาก ถึง
ในวันที่ ตั้งแต่เวลา น. ถึง น. ตามใบสั่งทำสวิตซ์ซึ่งเลขที่
- พนักงานศูนย์ฯ นาย ประสานงานการขอตัดไฟกับ

()

สำหรับผู้อนุมัติ

ที่ ก.๓ กป.บ.(คฟ.)

เรียน ผจก.

อก.บข.(ก.๓), อก.วว.(ก.๓)

อนุมัติ และแจ้ง จป. เพื่อตรวจสอบความปลอดภัย

พร้อมทั้งลงข้อมูลแจ้งแผนดับไฟลงใน www.pea.co.th

ขั้นตอนการสวิตซ์ซึ่ง แผ่น


แผนผังแนบ แผ่น

ผจก. (สถานี)


เพื่อทราบ และจัดพนักงานเข้าปฏิบัติงานร่วมกับศูนย์ฯ นครปฐม

ตั้งแต่เวลา น. เป็นต้นไป จนกว่างานจะแล้วเสร็จ

แผนผังการจ่ายไฟฟ้าก่อนปฏิบัติงาน

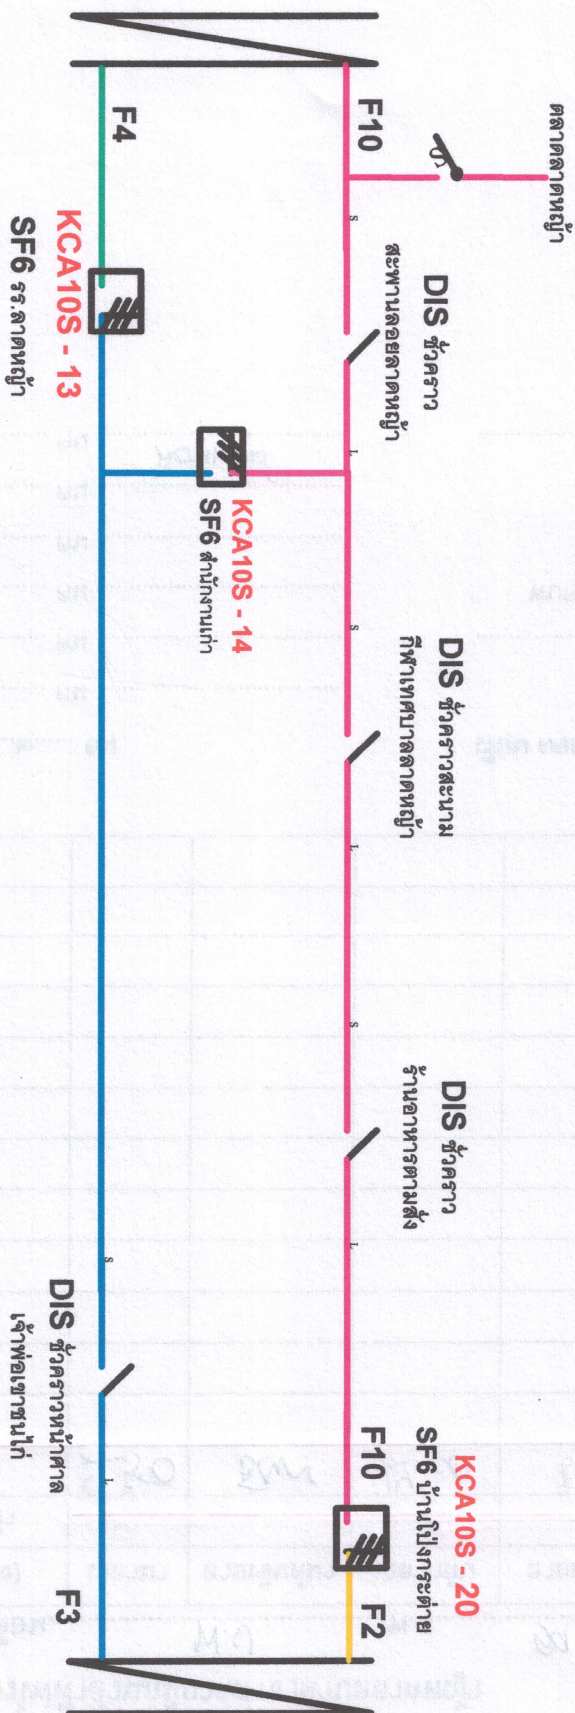

แผนผังการจ่ายไฟฟ้าขณะปฏิบัติงาน

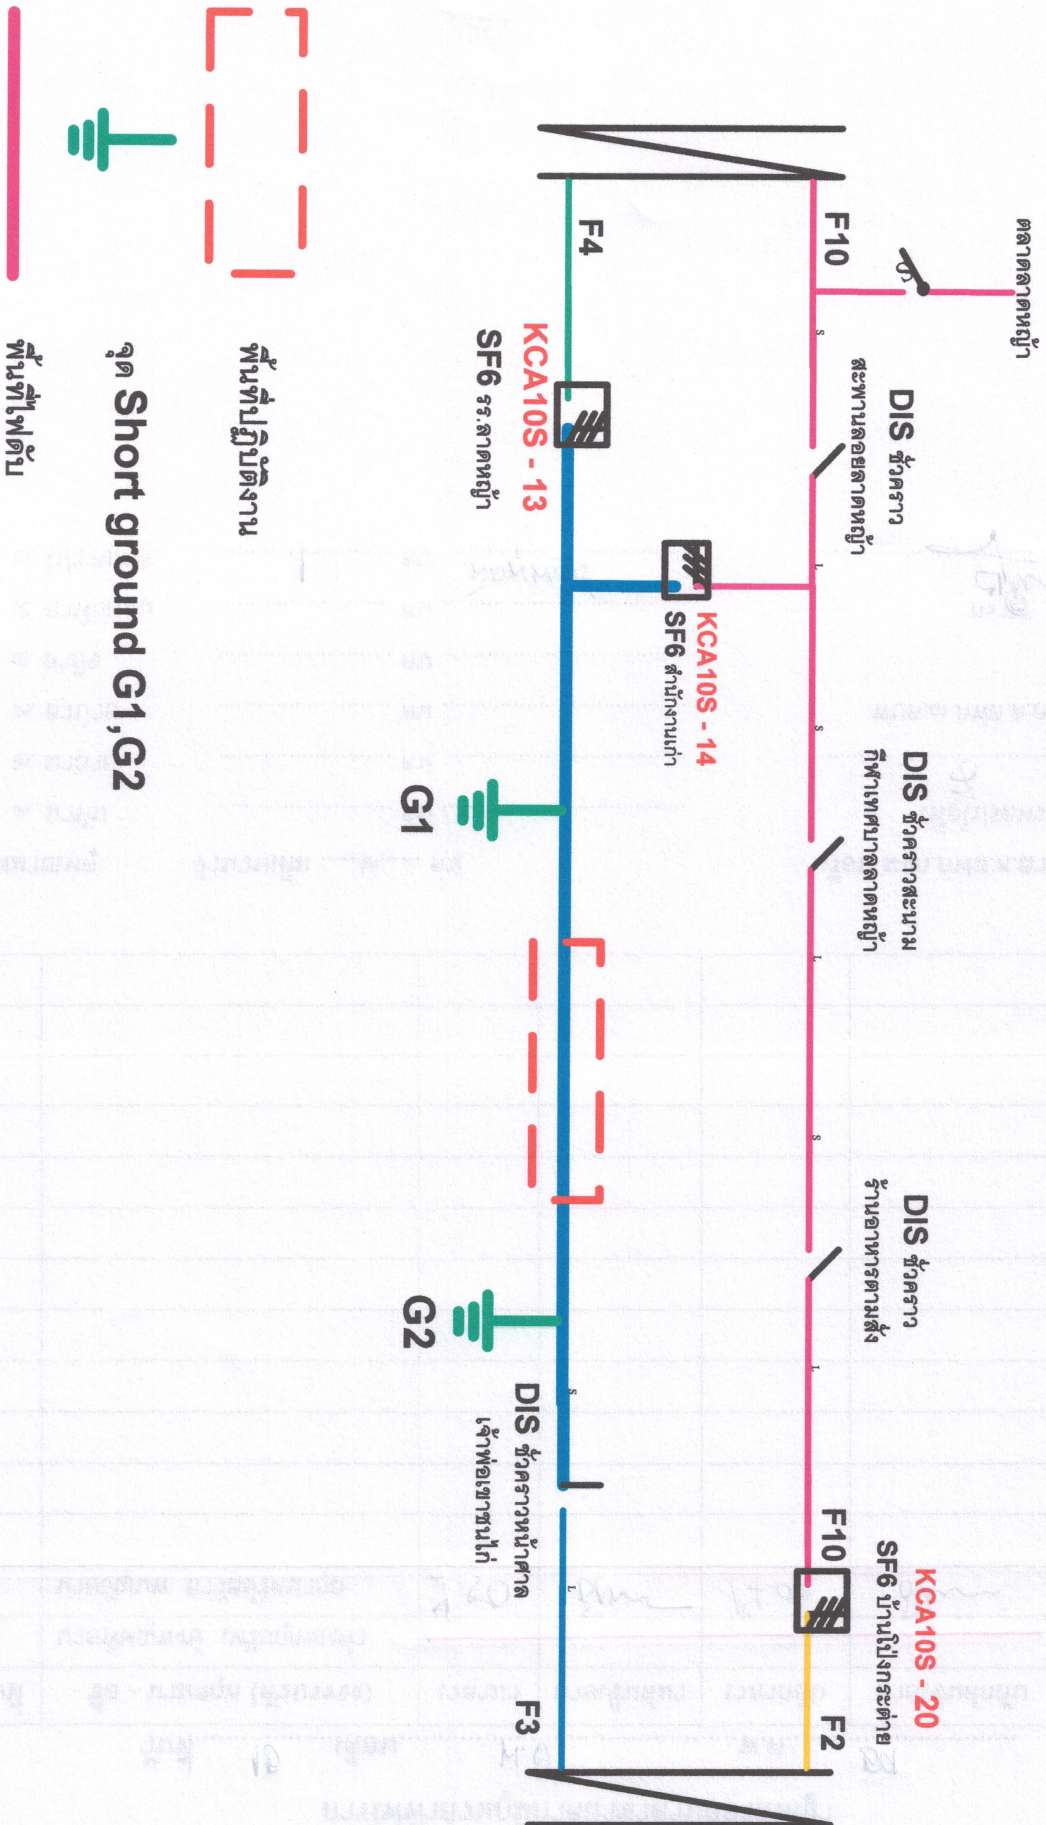

แผนผังการจ่ายไฟฟ้าหลังปฏิบัตงาน

