



การไฟฟ้าส่วนภูมิภาค  
PROVINCIAL ELECTRICITY AUTHORITY

เลขที่ ก.๓ ลญ.(กป.)-๒๓๓๔ /๒๕๖๒  
ชื่อผู้รับ นายถักพงษ์ วงษ์พันธุ์ทา  
ชื่อผู้ส่ง นายชาตชนินท์ วายูวรรณะ

วันที่ ๙ ธันวาคม ๒๕๖๒  
ตำแหน่ง อก.ปบ.(ก.๓)  
ตำแหน่ง หน.กป.รักษาการแทน ผจก.กฟส.ต.ลาดหญ้า

ด้วย.....กฟส.ต.ลาดหญ้า.....จะขอตัดไฟเพื่อปฏิบัติงาน...ปรับปรุงระบบจำหน่ายแรงสูงบริเวณปากทางเข้าโรงแรมเอกไพลิน...  
ตามแผนผังสังเขปแนบ จำนวน.....๓.....แผ่น ดังนี้

ที่	วงจร	วัน/เดือน/ปี	ตั้งแต่เวลา	ถึงเวลา	ลักษณะงานที่ปฏิบัติ/บริเวณ	จาก	ถึง	ผู้ควบคุมงาน
๑	TTN๐๒	๒๕ ธ.ค. ๖๒	๐๙.๐๐ น.	๑๕.๐๐ น.	สับเปลี่ยนเสาแรงสูงต้นไลน์ แยกเข้าโรงแรมเอกไพลิน	SF6 TTN25-06	DIS ชั่วคราว โรงแรมเอก ไพลิน	นายพงษ์ศักดิ์ ปิ่นทะศิริ ๐๘๙-๘๐๒๑๘๘๒

ผู้ประสานงานการตัดไฟ ชื่อ.....นายจิตรีรัตน์ อุ่นศิริ..... ตำแหน่ง..... พชง.๕.....

พื้นที่ ที่ขอตัดไฟปฏิบัติงานมีสายเคเบิลใยแก้วนำแสงของ กฟภ. (หากมีโอกาสชำรุด ผคส.กสรส.(ก.๓) จะไปตรวจสอบก่อนปฏิบัติงาน)

๑.  มีสายเคเบิลใยแก้วนำแสง ๑.๑  มีโอกาสชำรุด ๑.๒  ไม่มีโอกาสชำรุด  
๒.  ไม่มีสายเคเบิลใยแก้วนำแสง

(.....นายชาตชนินท์ วายูวรรณะ.....)

ตำแหน่ง.....หน.กป.รักษาการแทน ผจก.กฟส.ต.ลาดหญ้า.....

สำหรับแผนกควบคุมการจ่ายไฟ (ผคฟ.) กฟภ.๓

เรียน อก.ปบ.(ก.๓)

ผคฟ. พิจารณาแล้วเห็นควร

- อนุมัติให้ตัดไฟตามคำขอชื่อ..... ฟีดเคอร์..... จาก..... ถึง.....  
ในวันที่..... ตั้งแต่เวลา..... น. ถึง..... น. ตามใบสั่งทำสวิชชิงเลขที่.....  
 อนุมัติให้ตัดไฟตามคำขอชื่อ..... ฟีดเคอร์..... จาก..... ถึง.....  
ในวันที่..... ตั้งแต่เวลา..... น. ถึง..... น. ตามใบสั่งทำสวิชชิงเลขที่.....  
 อนุมัติให้ตัดไฟตามคำขอชื่อ..... ฟีดเคอร์..... จาก..... ถึง.....  
ในวันที่..... ตั้งแต่เวลา..... น. ถึง..... น. ตามใบสั่งทำสวิชชิงเลขที่.....  
พนักงานศูนย์ฯ นาย..... ประสานงานการขอตัดไฟกับ.....

(.....)

สำหรับผู้อนุมัติ

ที่ ก.๓ กปบ.(คฟ.)

เรียน ผจก.....

อก.บช.(ก.๓), อก.วว.(ก.๓)


อนุมัติ และแจ้ง จป. เพื่อตรวจสอบความปลอดภัย  
พร้อมทั้งลงข้อมูลแจ้งแผนดับเพลิงใน www.pea.co.th

ขั้นตอนการสวิชชิง..... แผ่น  
แผนผังแนบ..... แผ่น


ผจก.....(สถานี.....)

เพื่อทราบ และจัดพนักงานเข้าปฏิบัติงานร่วมกับศูนย์ฯ นครปฐม  
ตั้งแต่วันที่..... น. เป็นต้นไป จนกว่างานจะแล้วเสร็จ

# แผนผังการจ่ายไฟฟ้าก่อนปฏิรูปตงงาน

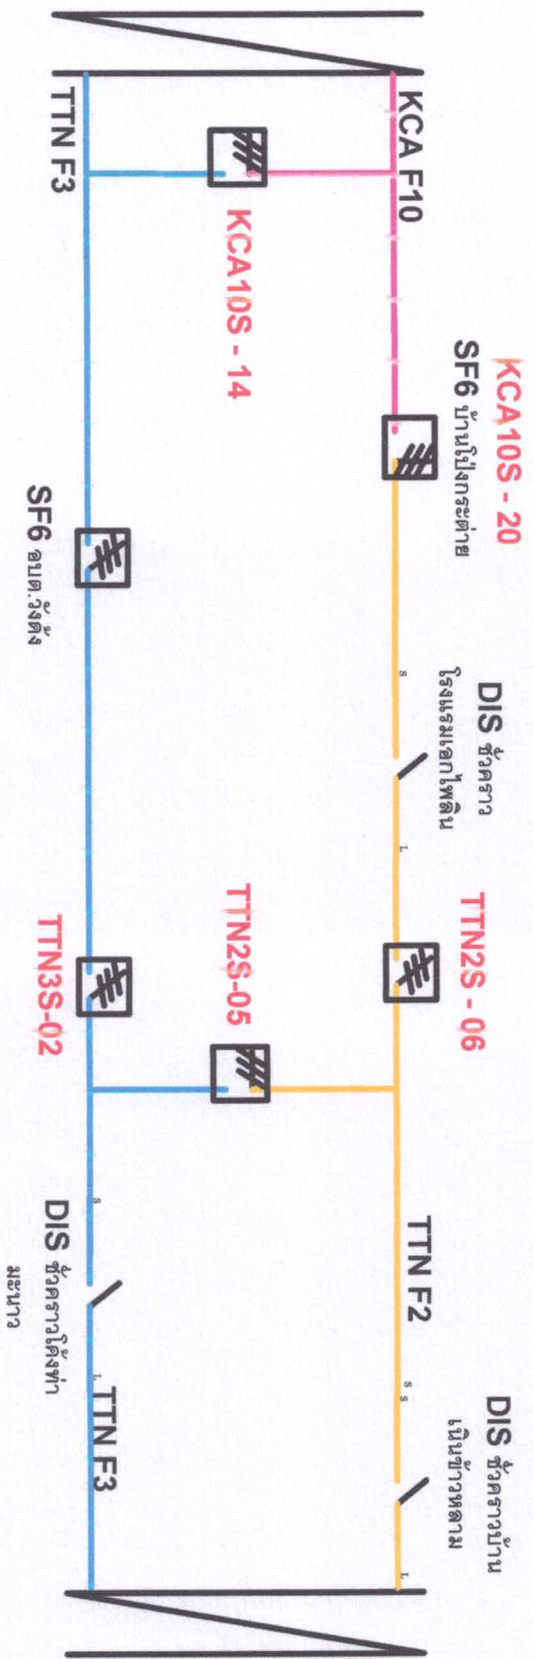

# แผนผังการจ่ายไฟฟ้าขณะปฏิบัติงาน

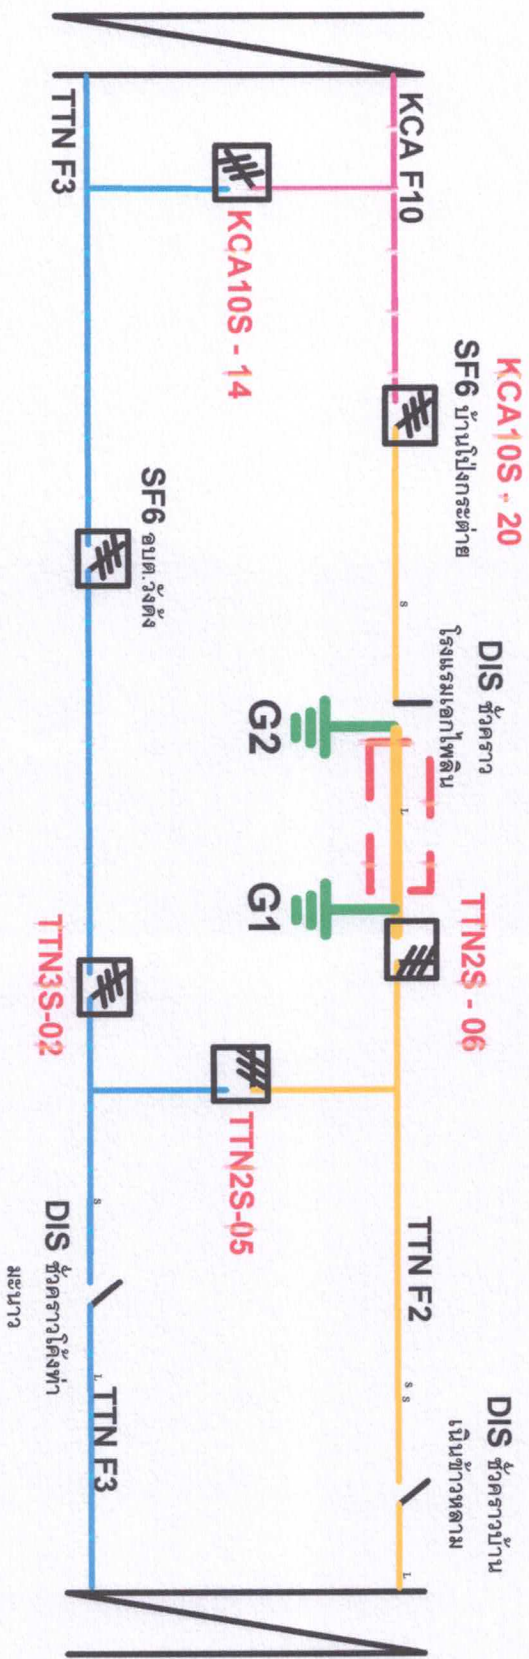

พื้นที่ปฏิบัติงาน

จุด Short ground G1, G2

พื้นที่เฟดดับ

# แผนผังการจ่ายไฟฟ้าหลังปฏิบัตงาน

