



การไฟฟ้าส่วนภูมิภาค  
PROVINCIAL ELECTRICITY AUTHORITY

เลขที่ ก.๓ บ.๒ (๒๖) ๒๕๖๒ / ๒๕๖๒

ชื่อผู้รับ นายถักพงษ์ วงษ์พันธุ์หา

ชื่อผู้ส่ง นายวัฒนา มหารมย์

วันที่ ๑๕ สิงหาคม ๒๕๖๒

ตำแหน่ง อ.ก.บ.บ.(ก.๓)

ตำแหน่ง ร.จก.(ท.) บ.ปง.ปฏิบัติงานแทน ผจก.บ.ปง.

ด้วยการไฟฟ้า อ.บ้านโป่ง จะขอตัดไฟเพื่อปฏิบัติงาน เพื่อปรับปรุงระบบจำหน่าย สถานีไฟฟ้า ท่ามะกา/บ้านโป่ง ๒ ตาม  
แผนผังสังเขปแนบ จำนวน ๑ แผ่น ดังนี้

ที่	ฟีดเดอร์	วัน/เดือน/ปี	ตั้งแต่เวลา	ถึงเวลา	ลักษณะงานที่ปฏิบัติ/บริเวณ	จาก	ถึง	ผู้ควบคุมงาน
๑.	TMK๕VB	๓ ก.ย. ๖๒	๐๙.๐๐ น.	๑๐.๐๐ น.	เปลี่ยนใบมีด ๓ เฟส	TMK๕S-๑๐	TMK๕S-๑๐	นายจำรัส ศรีมงคล
๒.	BPB๑๒VB	๓ ก.ย. ๖๒	๑๑.๐๐ น.	๑๒.๐๐ น.	เปลี่ยนใบมีด ๓ เฟส	BPB๑๒S-๐๒	BPB๑๒S-๐๒	๐๘๕-๑๙๒๔๓๑๙

พื้นที่ที่มีผู้ใช้ไฟได้รับผลกระทบ(ไฟดับ)

ผู้ประสานงานการดับไฟ ชื่อ นายสมนิต กองธรรม ตำแหน่ง พชง.ระดับ ๗ โทร. ๐๘๑-๙๔๓๗๓๗๘

พื้นที่ ที่ขอตัดไฟปฏิบัติงานมีสายเคเบิลใยแก้วนำแสงของ กฟผ. (หากมีโอกาสชำรุด ผดส.กรส.(ก.๓) จะไปตรวจสอบก่อนปฏิบัติงาน)

๑.  มีสายเคเบิลใยแก้วนำแสง ๑.๑  มีโอกาสชำรุด ๑.๒  ไม่มีโอกาสชำรุด

๒.  ไม่มีสายเคเบิลใยแก้วนำแสง

( นายวัฒนา มหารมย์ )

ตำแหน่ง ร.จก.(ท.) บ.ปง.ปฏิบัติงานแทน ผจก.บ.ปง.

สำหรับแผนกควบคุมการจ่ายไฟ (ผคฟ.) กฟผ.๓

เรียน อ.ก.บ.บ.(ก.๓)

ผคฟ. พิจารณาแล้วเห็นควร

อนุมัติให้ตัดไฟตามคำขอชื่อ..... ฟีดเดอร์..... จาก..... ถึง.....  
ในวันที่..... ตั้งแต่เวลา..... น. ถึง..... น. ตามใบสั่งทำสวิตซ์ซึ่งเลขที่.....

อนุมัติให้ตัดไฟตามคำขอชื่อ..... ฟีดเดอร์..... จาก..... ถึง.....  
ในวันที่..... ตั้งแต่เวลา..... น. ถึง..... น. ตามใบสั่งทำสวิตซ์ซึ่งเลขที่.....

พนักงานศูนย์ฯ นาย..... ประสานงานการขอตัดไฟกับ.....

(.....)

สำหรับผู้อนุมัติ

ที่ ก.๓ ก.บ.บ.(คฟ.)

เรียน ผจก. ....

อก.บ.ช.(ก.๓), อก.ว.ว.(ก.๓)

อนุมัติ และแจ้ง จป. เพื่อตรวจสอบความปลอดภัย  
พร้อมทั้งลงข้อมูลแจ้งแผนดับไฟลงใน www.pea.co.th

ส่งทางสารบรรณ  
อิเล็กทรอนิกส์แล้ว

20 ส.ค. 2562

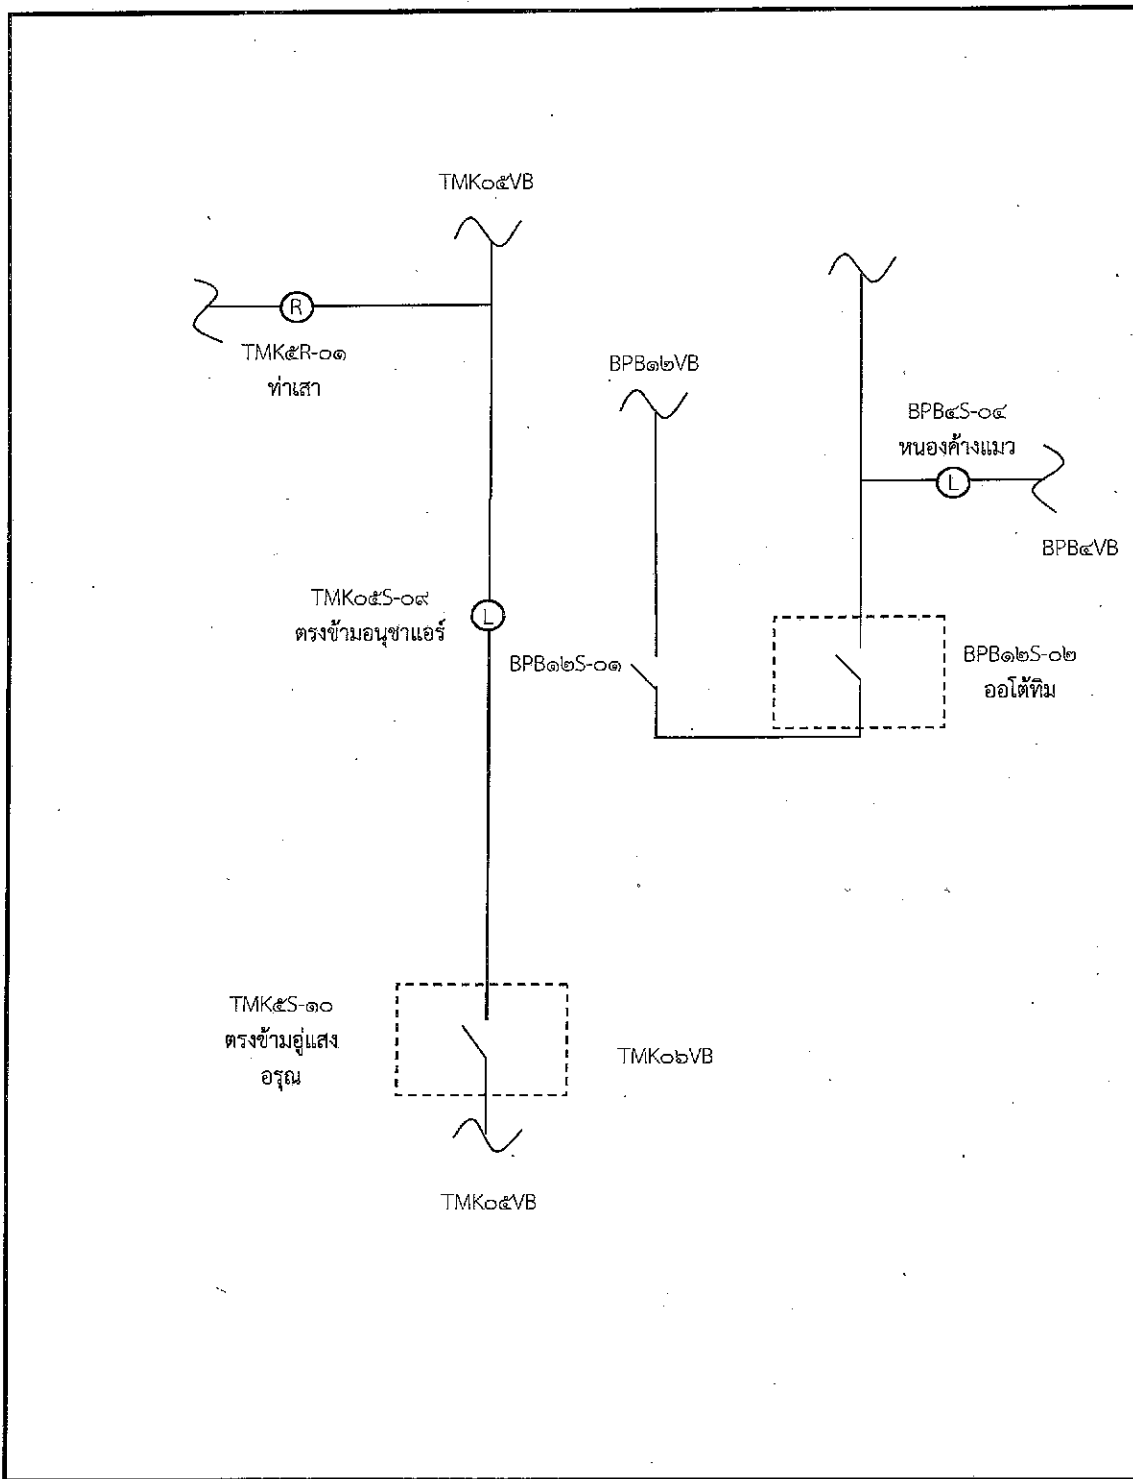
ขั้นตอนการสวิตซ์ซึ่ง..... แผ่น

แผนผังแนบ..... แผ่น




ผจฟ..... (สถานี.....)

เพื่อทราบ และจัดพนักงานเข้าปฏิบัติงานร่วมกับศูนย์ฯ นครปฐม  
ตั้งแต่วันที่..... น. เป็นต้นไป จนกว่างานจะแล้วเสร็จ

แผนผัง Singleline Diagram แสดงพื้นที่ดับกระแสไฟ พร้อมระบุตำแหน่งจุดตัดเคส



หมายเหตุ

-  เส้นแสดงพื้นที่ดับกระแสไฟเพื่อปฏิบัติงาน
-  ตำแหน่งจุด Short Ground
-  จุดตัดเคส

ผู้ควบคุมงาน นายจำรัส ศรีมงคล  
 ผู้ Short Ground นายพลกิจ จงวัชรสถิตย์  
 จป.