



การไฟฟ้าส่วนภูมิภาค  
PROVINCIAL ELECTRICITY AUTHORITY

เลขที่ ก.3.ดบ.(ปบ.)387/2562  
ชื่อผู้รับ นายภักพงษ์ วงษ์พันธุ์ทา  
ชื่อผู้ส่ง นายณรงค์ ศรีพันธุ์

วันที่ 18.ก.พ.2562  
ตำแหน่ง อภ.ปบ.(ก.3)  
ตำแหน่ง รจก.(ท) ปฏิบัติงานแทน ผจก.กฟอ.ดบ.

ด้วยการไฟฟ้า.อำเภอเดิมบางนางบวช.จะขอตัดจ่ายไฟ เพื่อปรับปรุงระบบจำหน่าย 22 เควีสถานีไฟฟ้าเดิมบางนางบวช ตามแผนผังสังเขปแนบ จำนวน.....1.....แผ่น ดังนี้


ที่	ฟีดเตอร์	วัน/เดือน/ปี	ตั้งแต่เวลา	ถึงเวลา	ลักษณะงานที่ปฏิบัติ	จาก	ถึง	ผู้ควบคุมงาน
1	115 เควี	วันหยุดสัปดาห์ที่ 28 ก.พ.62	08.00 น.	16.30น.	ปรับปรุงระบบ จำหน่าย (ปรับแต่งสาย)	DBA1YS-03 เปิดนายเอี่ยม	DAA1YB-01	นายสุทธิ นิยมธรรม โทร 086-058-9737
2	DBA01					Dis บ้านสระ คอนรี	Dis ชั่วคราว หน้าโรงสี อ.การเกษตร	

พื้นที่ที่มีผู้ใช้ไฟได้รับผลกระทบ.....หมู่ ๕ ต.หัวนา.....

ผู้ประสานงานการดับไฟ ชื่อ นายภูมิพัฒน์ สุขประเสริฐ ตำแหน่ง วิศว.ผบ. โทร 063-894-9354

พื้นที่ ที่ขอตัดไฟปฏิบัติงานมีสายเคเบิลใยแก้วนำแสงของ กฟภ. (หากมีโอกาสชำรุด ผศส.กรส(ก.3) จะไปตรวจสอบก่อนปฏิบัติงาน)

1.  มีสายเคเบิลใยแก้วนำแสง 1.1  มีโอกาสชำรุด 1.2  ไม่มีโอกาสชำรุด  
2.  ไม่มีสายเคเบิลใยแก้วนำแสง

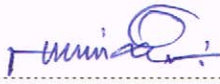ลงชื่อ   
(นายณรงค์ ศรีพันธุ์)

ตำแหน่ง รจก.(ท) ปฏิบัติงานแทน ผจก.กฟอ.ดบ.

สำหรับแผนกควบคุมการจ่ายไฟ (ผคฟ.) กฟภ.3  
เรียน อภ.ปบ.(ก.3)

ผคฟ. พิจารณาแล้วเห็นควร

อนุมัติให้ดับไฟตามคำขอชื่อ.....ฟีดเตอร์.....จาก.....ถึง.....

ในวันที่.....ตั้งแต่เวลา.....น. ถึง.....น. ตามใบสั่งทำสวิตซ์ซึ่งเลขที่.....

อนุมัติให้ดับไฟตามคำขอชื่อ.....ฟีดเตอร์.....จาก.....ถึง.....

ในวันที่.....ตั้งแต่เวลา.....น. ถึง.....น. ตามใบสั่งทำสวิตซ์ซึ่งเลขที่.....

พนักงานศูนย์ฯ นาย.....ประสานงานการขอตัดไฟกับ.....

(.....)

หม.คฟ.

สำหรับผู้อนุมัติ

ที่ ก.3 กปบ.(คฟ.)

เรียน ผจก.กฟอ.ดบ.

อภ.วว.(ก.3)

อนุมัติ และแจ้ง จป. เพื่อตรวจสอบความปลอดภัย,

พร้อมทั้งลงข้อมูลแจ้งแผนดับไฟลงใน www.pea.co.th

ขั้นตอนสวิตซ์ซึ่ง.....แผ่น


แผนผังแนบ.....แผ่น

ผจพ.....(สถานี.....)

เพื่อทราบ และจัดพนักงานเข้าปฏิบัติงานร่วมกับศูนย์  
นครปฐม ตั้งแต่เวลา.....น.เป็นต้นไป จนกว่างานจะแล้วเสร็จ

แผ่นที่ 1

แผนผัง Single line Diagram แสดงพื้นที่ตัดไฟ งานปรับปรุงระบบจำหน่าย  
DAA4S-09 Dis บ้านสระดอนบุรี ถึง Dis ชั่วคราวหน้าโรงสี อ.การเกษตร  
ในวันพฤหัสบดีที่ 28 กุมภาพันธ์ 2562 ตั้งแต่เวลา 08.00 – 16.30 น.

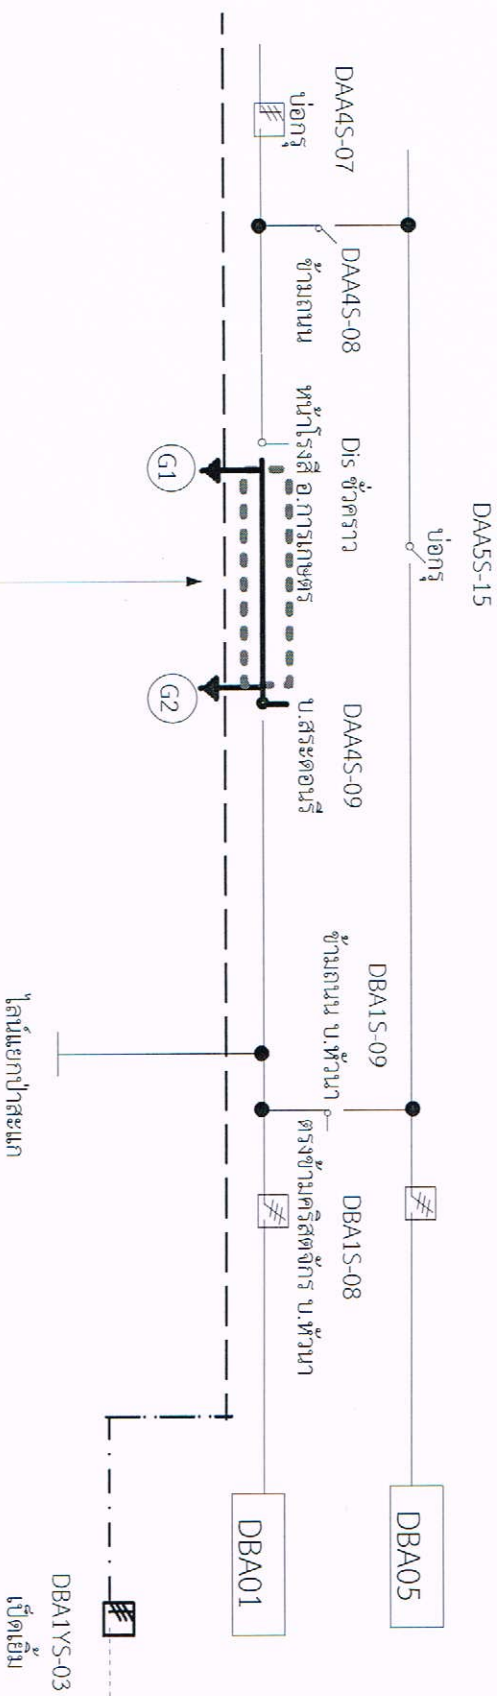

1. วันพฤหัสบดีที่ 28 ก.พ. 62 ตั้งแต่เวลา 08.00 – 16.30 น. ตัดไฟ ปฏิบัติงาน งานปรับปรุงระบบจำหน่าย  
หมายเลข — บริเวณที่ขอตัดไฟปฏิบัติงาน

สถานะ การจ่ายไฟขณะปฏิบัติงาน