



การไฟฟ้าส่วนภูมิภาค
PROVINCIAL ELECTRICITY AUTHORITY

เลขที่ ก.๓.บ.ล.(ปบ.) / ๒๕๖๒ วันที่ ๒๓ พฤษภาคม ๒๕๖๒
 ชื่อผู้รับ นายภักพงษ์ วงษ์พันธุ์ทา ตำแหน่ง อ.ก.ปบ.(ก.๓)
 ชื่อผู้ส่ง นายสงวน นาคลัมย์ ตำแหน่ง ผจก.กฟอ.บางเลน

ด้วยการไฟฟ้า อ.บางเลน จะขอตัดไฟเพื่อปฏิบัติงาน เพื่อปักเสา ๑๑๕ ตามแผนผังสังเขปแนบ จำนวน ๑ แผ่น ดังนี้

ที่	ฟีดเดอร์	วัน/เดือน/ปี	ตั้งแต่เวลา	ถึงเวลา	ลักษณะงานที่ปฏิบัติ/บริเวณ	จาก	ถึง	ผู้ควบคุมงาน
๑.	08 BEA	12 มิ.ย.62	08.00 น.	17.00 น.	ปักเสา 22 เมตร. ไปสถานี บางเลนชั่วคราว บางเลน 2	Dis ชั่วคราว ค.ชัยพันธ์	SLY09S-10	นายวินัย หอยสังข์ทอง ทผ.ปบ.

พื้นที่ที่มีผู้ใช้ไฟได้รับผลกระทบ(ไฟดับ) -----

ผู้ประสานงานการดับไฟ ชื่อ นายวินัย หอยสังข์ทอง ตำแหน่ง ทผ.ปบ. โทร ๐๘๙-๕๕๑๑๕๑๕

พื้นที่ ที่ขอตัดไฟปฏิบัติงานมีสายเคเบิลใยแก้วนำแสงของ กฟภ. (หากมีโอกาสชำรุด ผศส.กรส.(ก.๓) จะไปตรวจสอบก่อนปฏิบัติงาน)

๑. มีสายเคเบิลใยแก้วนำแสง ๑.๑ มีโอกาสชำรุด ๑.๒ ไม่มีโอกาสชำรุด
 ๒. ไม่มีสายเคเบิลใยแก้วนำแสง

หมายเหตุ ปฏิบัติงานโดยใช้ชุด HOTLINE กระเช้า

(Handwritten signatures)

(นายสงวน นาคลัมย์.)

ตำแหน่ง ผจก.กฟอ.บางเลน

สำหรับแผนกควบคุมการจ่ายไฟ (ผคฟ.) กฟภ.๓

เรียน อ.ก.ปบ.(ก.๓)

ผคฟ. พิจารณาแล้วเห็นควร

อนุมัติให้ดับไฟตามคำขอชื่อ..... ฟีดเดอร์..... จาก..... ถึง.....
 ในวันที่..... ตั้งแต่เวลา..... น. ถึง..... น. ตามใบสั่งทำสวิชชิงเลขที่.....
 อนุมัติให้ดับไฟตามคำขอชื่อ..... ฟีดเดอร์..... จาก..... ถึง.....
 ในวันที่..... ตั้งแต่เวลา..... น. ถึง..... น. ตามใบสั่งทำสวิชชิงเลขที่.....

พนักงานศูนย์ฯ นาย..... ประสานงานการขอตัดไฟกับ.....

(.....)

สำหรับผู้อนุมัติ

ที่ ก.๓ กปบ.(คฟ.)

เรียน ผจก.....

อก.บช.(ก.๓), อก.วว.(ก.๓)

อนุมัติ และแจ้ง จบ. เพื่อตรวจสอบความปลอดภัย

พร้อมทั้งลงข้อมูลแจ้งแผนดับไฟลงใน www.pea.co.th

ขั้นตอนการสวิชชิง..... แผ่น


แผนผังแนบ..... แผ่น

ผจฟ..... (สถานี.....)

เพื่อทราบ และจัดพนักงานเข้าปฏิบัติงานร่วมกับศูนย์ฯ นครปฐม

ตั้งแต่วันที่..... น. เป็นต้นไป จนกว่างานจะแล้วเสร็จ

(Handwritten signature)

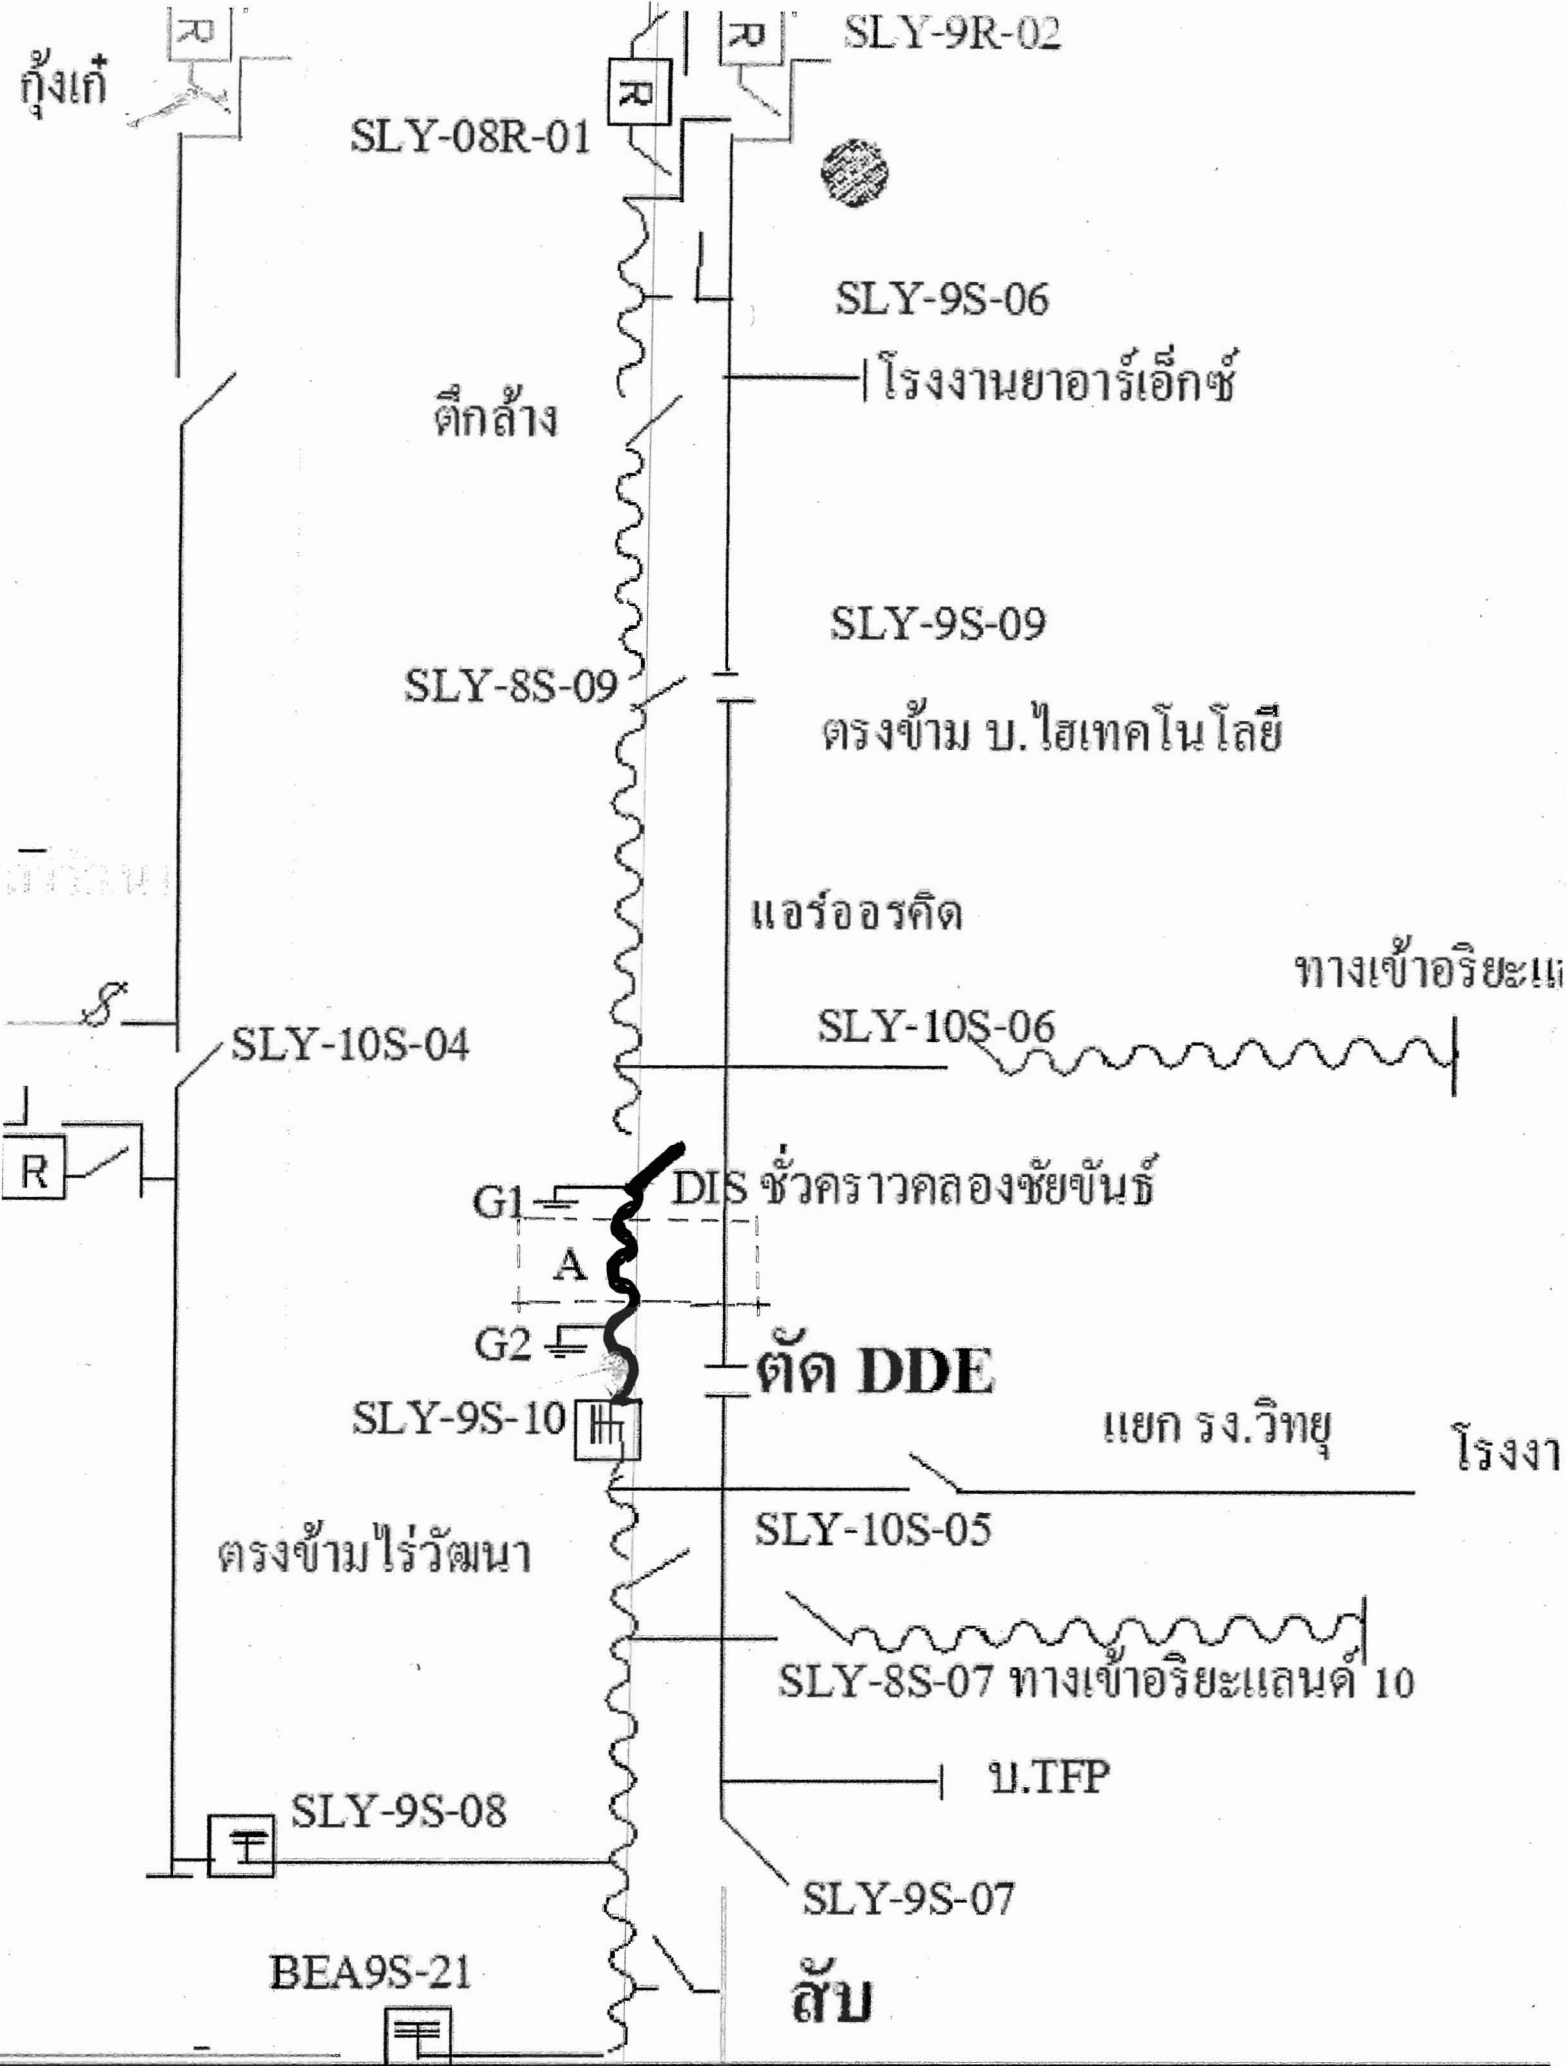

ตู้ึงเก้

SLY-08R-01

SLY-9R-02

SLY-9S-06

ตึกล่าง

โรงงานยาอาร์เอ็กซ์

SLY-9S-09

ตรงข้าม บ.ไฮเทคโนโลยี

SLY-8S-09

แอร์ออร์คิด

ทางเข้าอริยะเม

SLY-10S-04

SLY-10S-06

R

G1

DIS ชั่วคราวคลองชัยพันธ์

A

G2

ตัด DDE

SLY-9S-10

แยก รง.วิทยุ

โรงงา

ตรงข้ามไร่วัฒนา

SLY-10S-05

SLY-8S-07 ทางเข้าอริยะเมแลนด 10

SLY-9S-08

บ. TFP

SLY-9S-07

BEA9S-21

สับ